



DETAIL Č. 7 - ZATEPLENÍ STROPNÍ KONSTRUKCE NAD 2.NP, BUDOVA A

MONTOVANÁ ČÁST

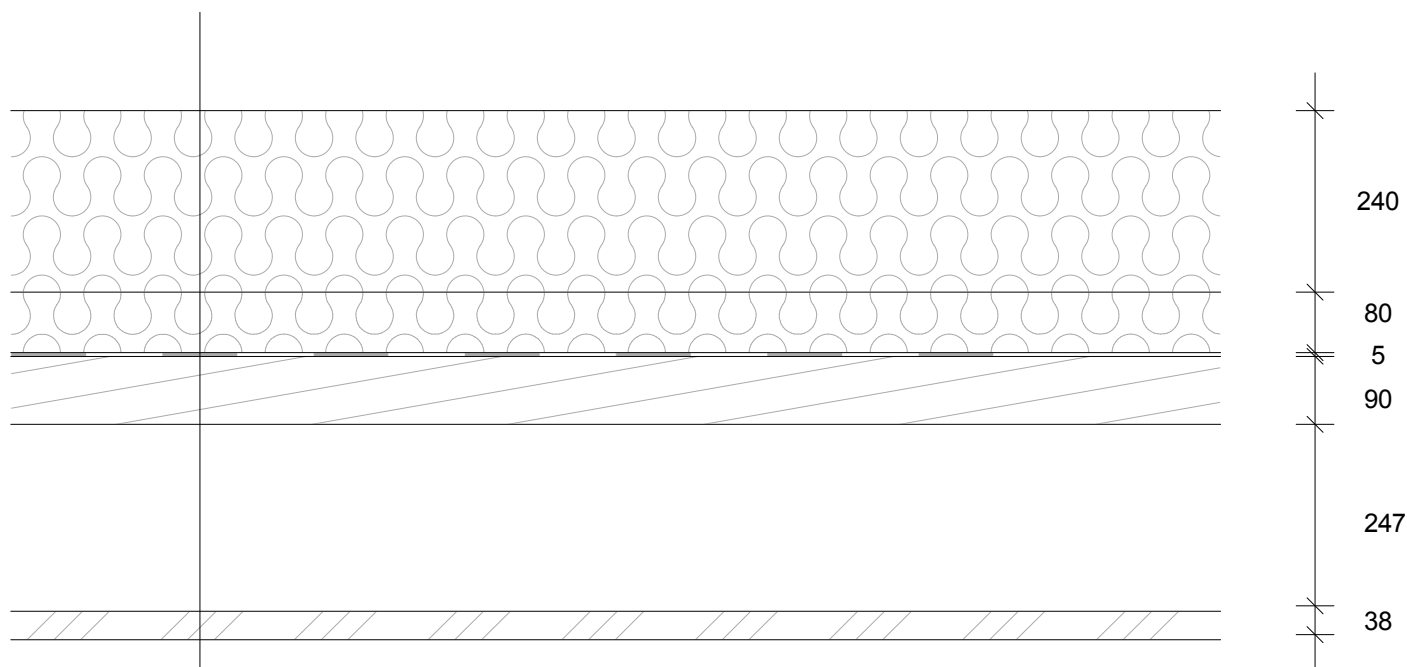

- TEPELNÁ IZOLACE, MINERÁLNÍ VLNA TL. 240mm
- TEPELNÁ IZOLACE ZE SKLENÉ VATY, TL. 80mm
- PAROZÁBRANA
- PŮVODNÍ STROPNÍ DÍLCE BUŇKY UNIMO - KREIBAUM, TL. 90mm
- VZDUCHOVÁ MEZERA, 247mm
- ZAVĚŠENÝ KAZETOVÝ PODHLED, TL. 38mm

VYPRACOVAL	KONTROLOVAL	Klicperova 1541 539 01 Hlinsko www.sonetbuilding.cz 777 118 918		
Lukáš Sodomka	Ing. Jaroslav Dvořák			
INVESTOR: PARDUBICKÝ KRAJ, KOMENSKÉHO NÁMĚSTÍ 125, 530 02 PARDUBICE				
MÍSTO STAVBY: k.ú. Semtín (747386), parcela číslo st. 354				
NÁZEV PROJEKTU: RÚE - ADMI. BUDOVA SÚS PK PARDUBICE k.ú. Semtín 747386) , parcela číslo st. 354)			FORMÁT	A4
			DATUM	6/2016
			STUPEŇ	DPS
			Č. ZAKÁZKY	116/2015
VÝKRES: ZATEPLENÍ STROPNÍ KONSTRUKCE NAD 2.NP, BUDOVA A, MONTOVANÁ ČÁST			MĚŘITKO	Č. VÝKRESU
			1:10	D.1.1.2-14