


DETAIL č. 19 - UKONČENÍ OSTĚNÍ U OKNA (OBJEKT A - MONTOVANÁ Č.)

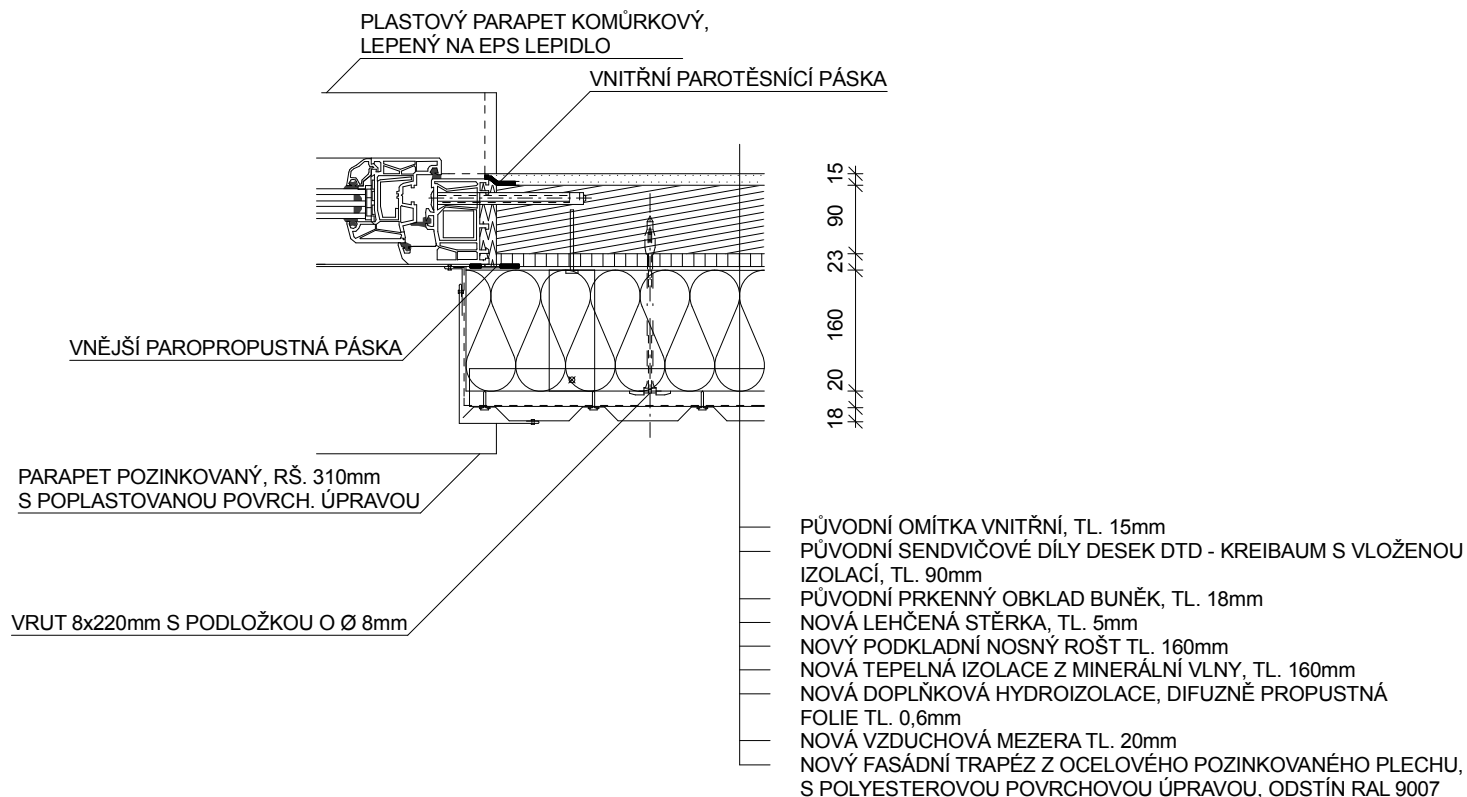

| | | | | |
|---|----------------------|--|---|-------------------------|
| VYPRACOVAL | KONTROLOVAL | Klicperova 1541 539 01 Hlinsko www.sonetbuilding.cz 777 118 918 |  | |
| Lukáš Sodomka | Ing. Jaroslav Dvořák | | | |
| | | | | |
| INVESTOR: PARDUBICKÝ KRAJ, KOMENSKÉHO NÁMĚSTÍ 125, 530 02 PARDUBICE | | | | |
| MÍSTO STAVBY: k.ú. Semtín (747386), parcela číslo st. 354 | | | | |
| NÁZEV PROJEKTU: RÚE - ADMI. BUDOVA SÚS PK PARDUBICE (k.ú. Semtín 747386) , parcela číslo st. 354) | | | FORMÁT | A4 |
| | | | DATUM | 6/2016 |
| | | | STUPEŇ | DPS |
| | | | Č. ZAKÁZKY | 116/2015 |
| VÝKRES: UKONČENÍ OSTĚNÍ U OKNA, BUDOVA A, MONTOVANÁ ČÁST | | | MĚŘÍTKO 1:10 | Č. VÝKRESU D1.1.2-26 |