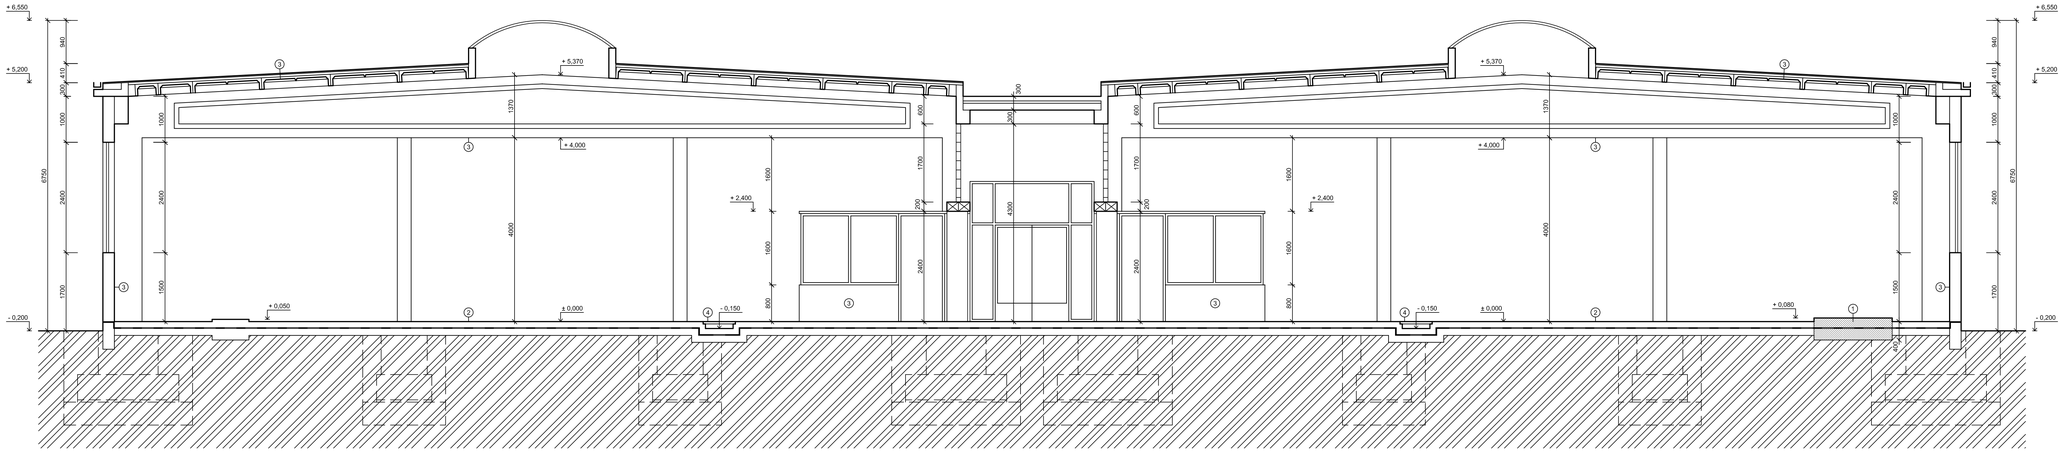

LEGENDA:

- STÁVAJÍCÍ KONSTRUKCE
- ROSTLÝ TERÉN

POPIS:

1. UBOURÁNÍ ŽB PATKY V ČÁSTI NAD ČISTOU PODLAHOU A 400 mm POD PODLAHOU
2. CELOPLOŠNÉ FRÉZOVÁNÍ BETONOVÉ PODLAHY (ODFRÉZOVAT 5 mm)
3. OSEKÁNÍ NESOUDRŽNÉ OMÍTKY STĚN A STROPŮ (50% CELKOVÉ PLOCHY)
4. VYBOURÁNÍ OCELOVÉ KONSTRUKCE INSTALAČNÍCH ŽLABŮ, NAPOJENÍ NA STÁVAJÍCÍ PODLAHU ZAROVNAT ZAŘÍZNUTÍM BETONOVÉ PODLAHY

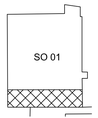

0,000 ≡ STÁV. PODLAHA PŘÍZEMÍ

AZ optimal inženýring a investing	vypracoval	Ing. V. Hromek	zak. č.	
	ověřil	Ing. Z. Janda	stupeň	DPS
	stavebník	Pardubický kraj	datum	01.2017
stavba	SPŠ CHRUDIM - STROJNÍ VYBAVENÍ ŠKOLNÍCH DÍLEN		formát	6A4
			měřítko	1:50
obsah	SO 01 ŠKOLNÍ DÍLNY ČÁSLAVSKÁ ŘEZ A - A´ - STÁVAJÍCÍ STAV, BOURÁNÍ		část	č. výkresu
			D.1.1.1.	4.