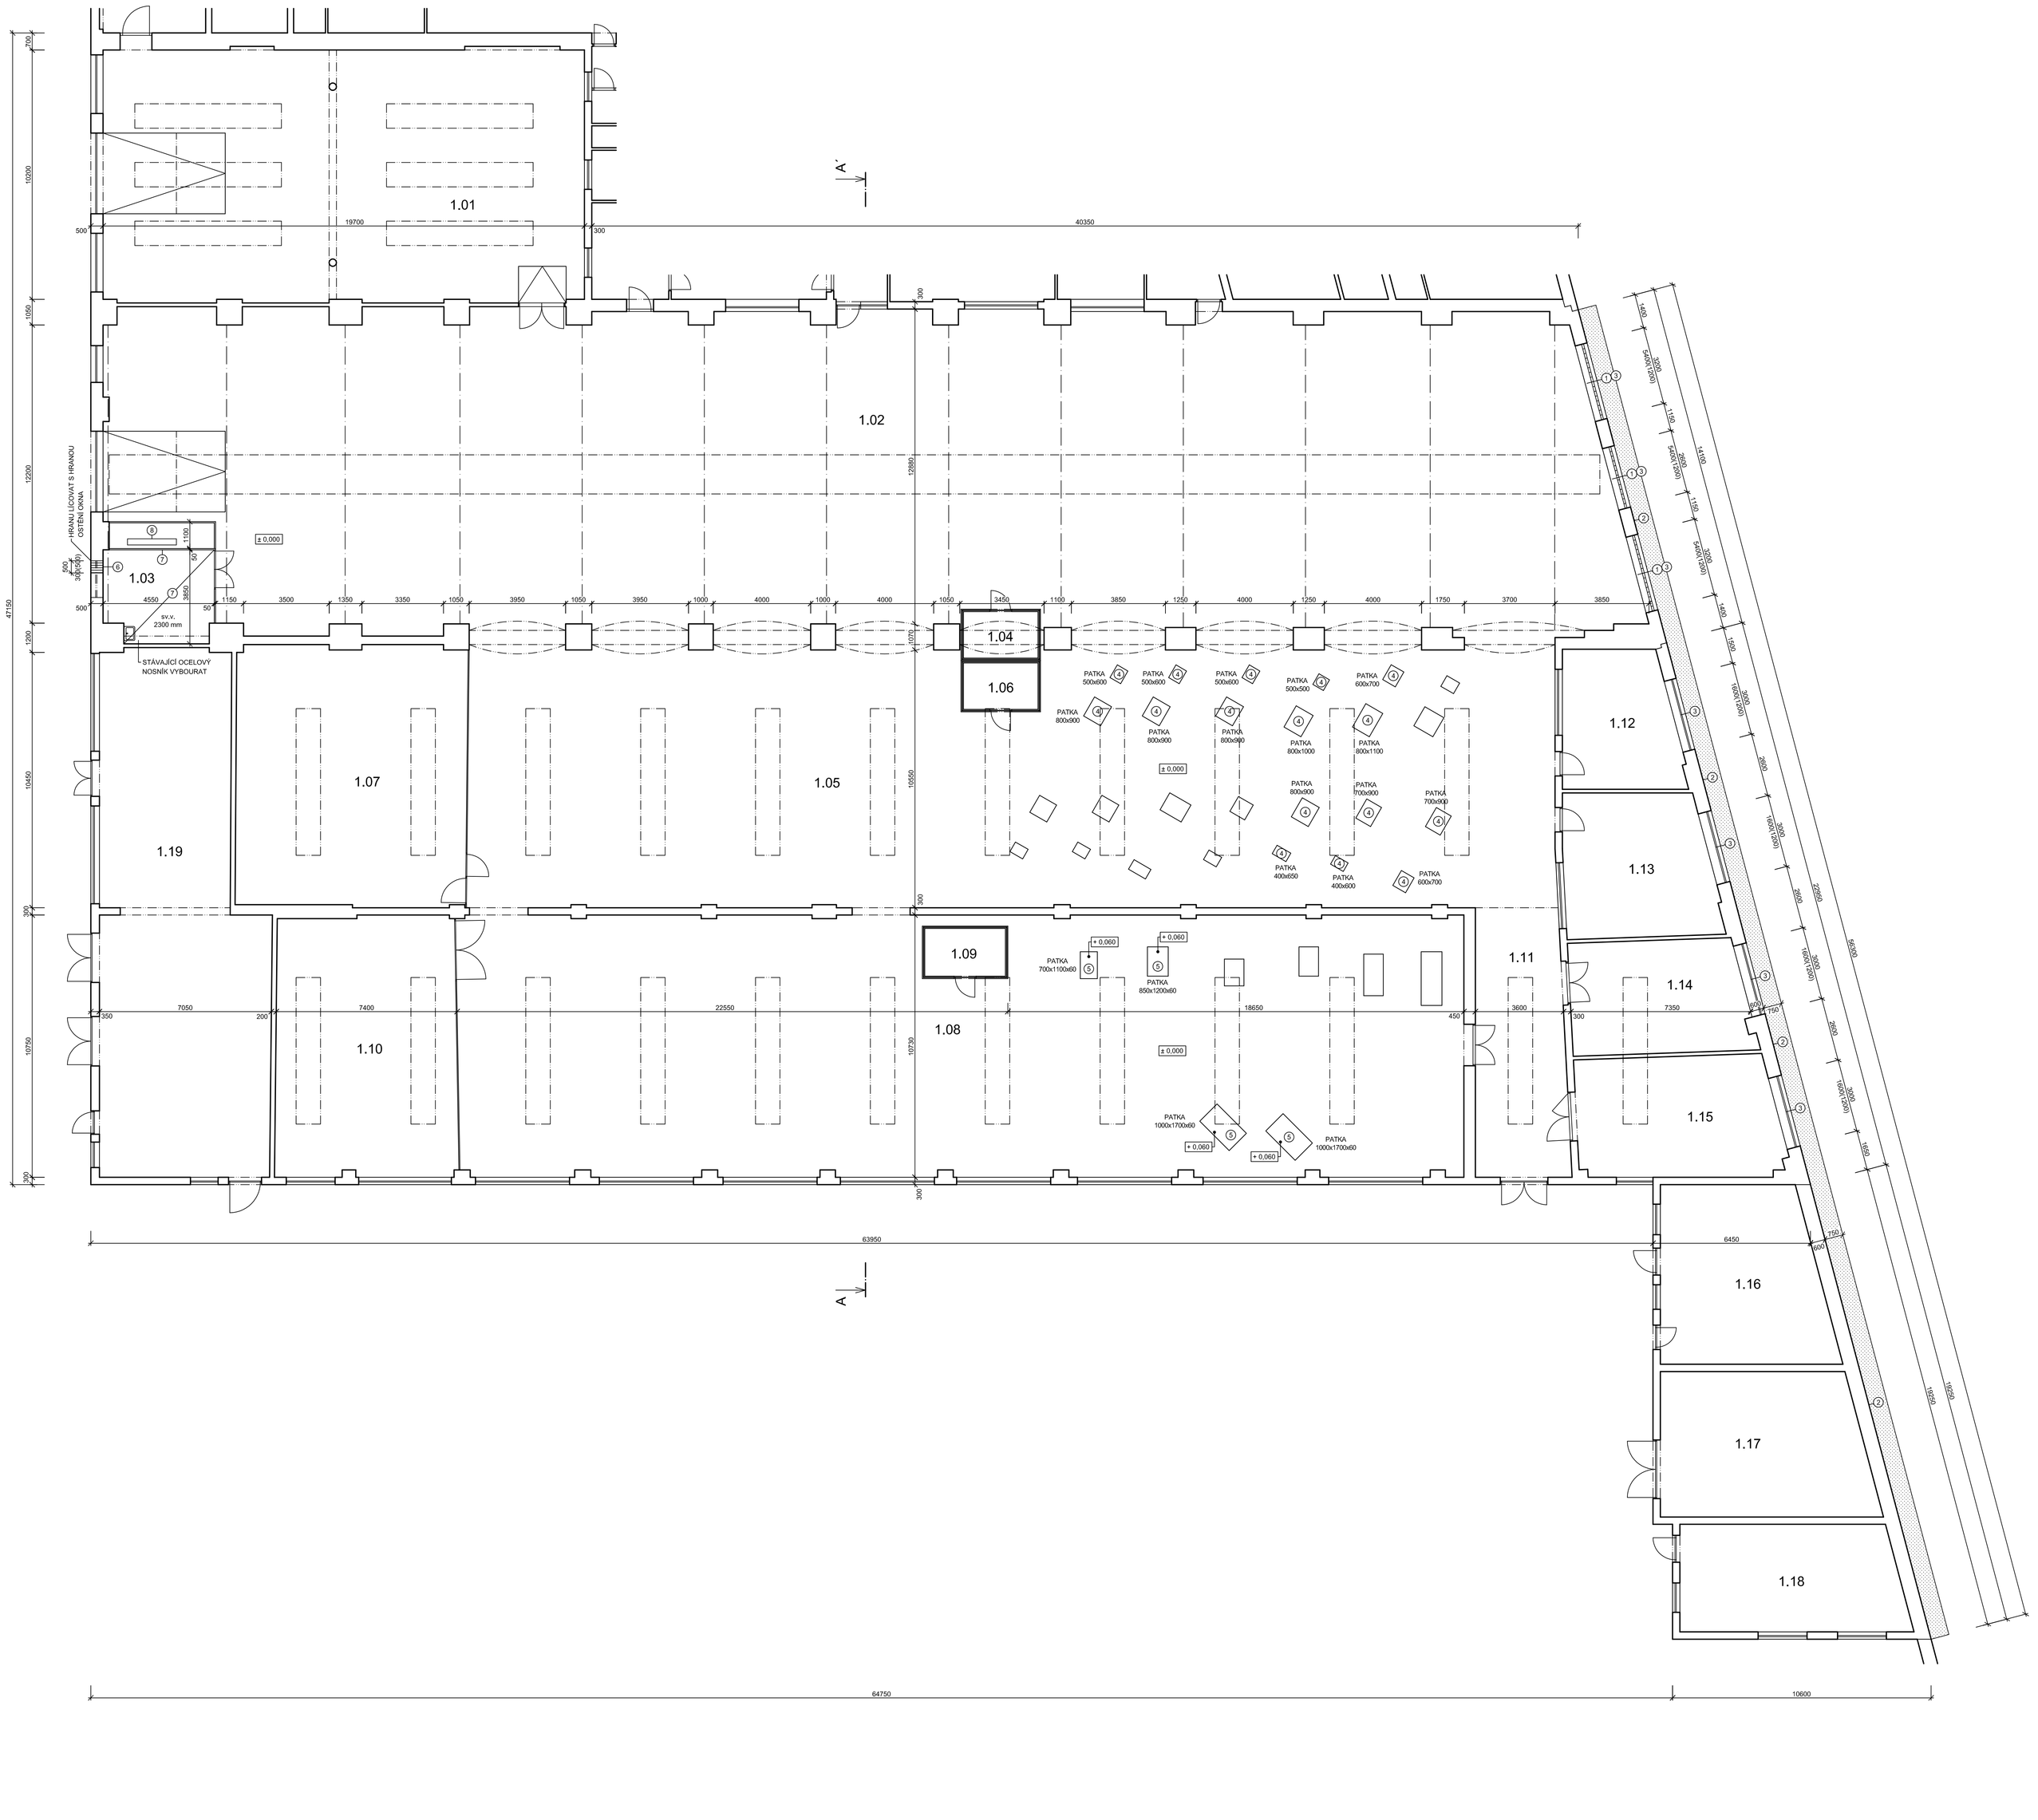


## LEGENDA MÍSTNOSTÍ:

| ozn. | účel | m² | podlaha | povrch |
|---|---|---|---|---|
| 1,01 | DÍLNA 1 | 205,64 | STÁVAJÍCÍ BEZ STAVEBNÍCH ÚPRAV | |
| 1,02 | DÍLNA 2 | 790,98 | | |
| 1,03 | SKLAD 1 | 16,63 | PVC | ŠTUK. OMÍTKA + MALBA |
| 1,04 | KONTROL BOX 1 | 5,83 | STÁVAJÍCÍ BEZ STAVEBNÍCH ÚPRAV | |
| 1,05 | DÍLNA 3 | 477,49 | ZÁMKOVÁ BETON. DLAŽBA | ŠTUK. OMÍTKA + MALBA |
| 1,06 | KONTROL BOX 2 | 5,80 | STÁVAJÍCÍ BEZ STAVEBNÍCH ÚPRAV | |
| 1,07 | SKLAD 2 | 100,48 | | |
| 1,08 | DÍLNA 4 | 440,71 | NÁTĚR DRÁTKOBET. PODL. | ŠTUK. OMÍTKA + MALBA |
| 1,09 | KONTROL BOX 3 | 6,44 | STÁVAJÍCÍ BEZ STAVEBNÍCH ÚPRAV | |
| 1,10 | BRUSÍRNA | 78,69 | | |
| 1,11 | CHODBA | 41,16 | | |
| 1,12 | UČEBNA 1 | 26,08 | | |
| 1,13 | UČEBNA 2 | 35,42 | | |
| 1,14 | UČEBNA 3 | 33,06 | | |
| 1,15 | SKLAD 3 | 40,72 | | |
| 1,16 | SKLAD 4 | 48,44 | | |
| 1,17 | SKLAD 5 | 50,30 | | |
| 1,18 | SKLAD 6 | 39,97 | | |
| 1,19 | TRAFO | 135,71 | | |
| CELKEM | | 2579,55 | | |

## LEGENDA:

- STÁVAJÍCÍ KONSTRUKCE
- VÝKOP ŠÍŘKY 750 mm A HLOUBKY 1000 mm, VČ. ROZEBRÁNÍ ZÁMKOVÉ DLAŽBY A PODKLADNÍCH VRSTEV

## POPIS:

1. VYBOURÁNÍ VÝPLNĚ OTVORŮ ZE SKLOBETONU
2. OTLUČENÍ PORUŠENÉ BŘIZOLITOVÉ OMÍTKY (75% Z CELKOVÉ PLOCHY)
3. DEMONTÁŽ OPLECHOVÁNÍ
4. VYBOURÁNÍ ŽB PATKY HLOUBKY 600 mm A ROZEBRÁNÍ ZÁMKOVÉ BETONOVÉ DLAŽBY PO CELÉM OBVODU BOURANÉ PATKY V PÁSU ŠÍŘKY 300 mm (1,5 m² / 1 PATKA)
5. UBOURÁNÍ ŽB PATKY V ČÁSTI NAD ČISTOU PODLAHOU
6. VYBOURÁNÍ OTVORU V CIHELNÉM ZDIVU, NADPRAŽÍ PODCHYTIT OSAZENÍM 2x L100x100x8
7. VYBOURÁNÍ OCELOVÉ VESTAVBY
8. ÚPRAVA PODPĚRNÉ KONSTRUKCE POTRUBÍ OTOPNÉ SOUSTAVY, VČ. ÚPRAVY OCELOVÉHO OPLOCENÍ

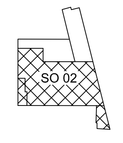


0,000 ≡ STÁV. PODLAHA PŘÍZEMÍ

| | | | | |
|---|---|---|---|---|
| AZ optimal | vypracoval | Ing. V. Hromek | zak. č. | |
| | ověřil | Ing. Z. Janda | stupeň | DPS |
| | stavebník | Pardubický kraj | datum | 01.2017 |
| stavba: SPŠ CHRUDIM - STROJNÍ VYBAVENÍ ŠKOLNÍCH DÍLEN | | | formát | 15A4 |
| | | | měřítko | 1:100 |
| obsah: SO 02 ŠKOLNÍ DÍLNY STARÝ ZÁVOD<br>PŮDORYS 1.NP - STÁVAJÍCÍ STAV, BOURÁNÍ | | | část: D.1.2.1. | č. výkresu: 3. |