
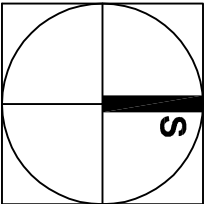


LEGENDA:
 MÍSTO STAVBY

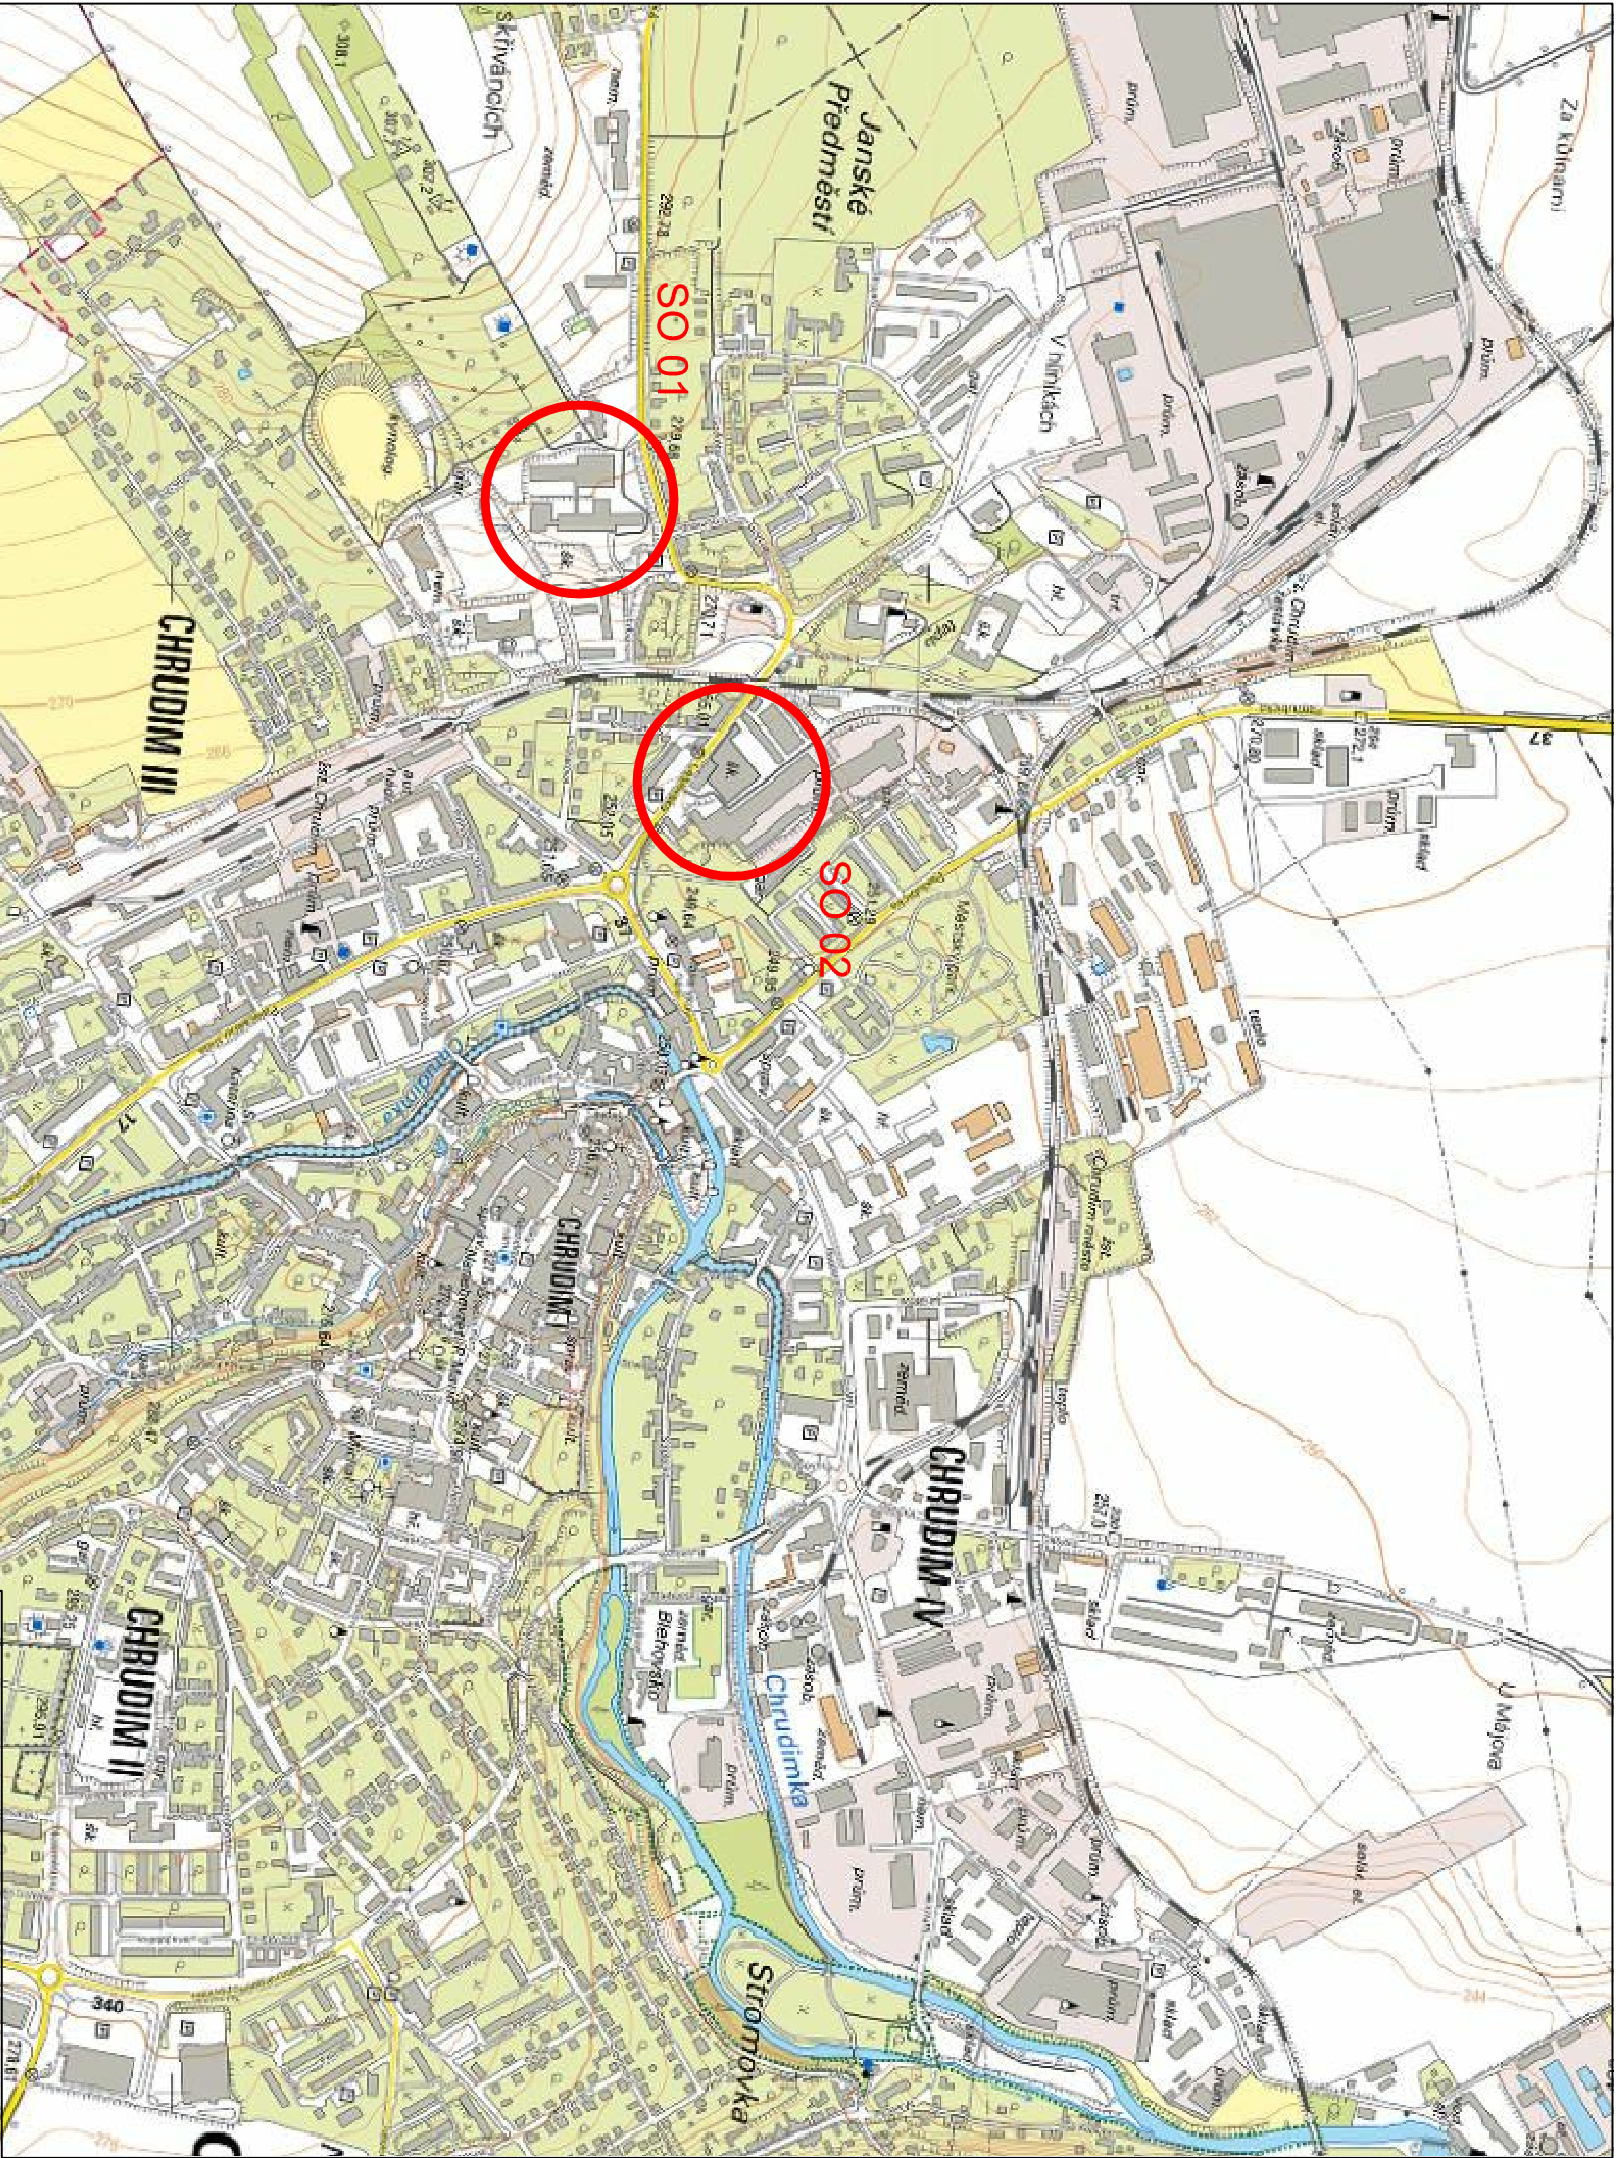

<div><div><div></div><div>optimal</div></div><div>Inženýring a investing</div></div>		vypracoval	Ing. V. Hromek		zak. č.	
		ověřil	Ing. Z. Janda		stupeň	DPS
		stavebník	Pardubický kraj		datum	01.2017
stavba		SPŠ CHRUDIM - STROJNÍ VYBAVENÍ ŠKOLNÍCH DÍLEN		formát	2A4	
				měřítko	1:10000	
obsah		SITUAČNÍ VÝKRES ŠIRŠÍCH VZTAHŮ		část	C.	
				č. výkresu	1.	