
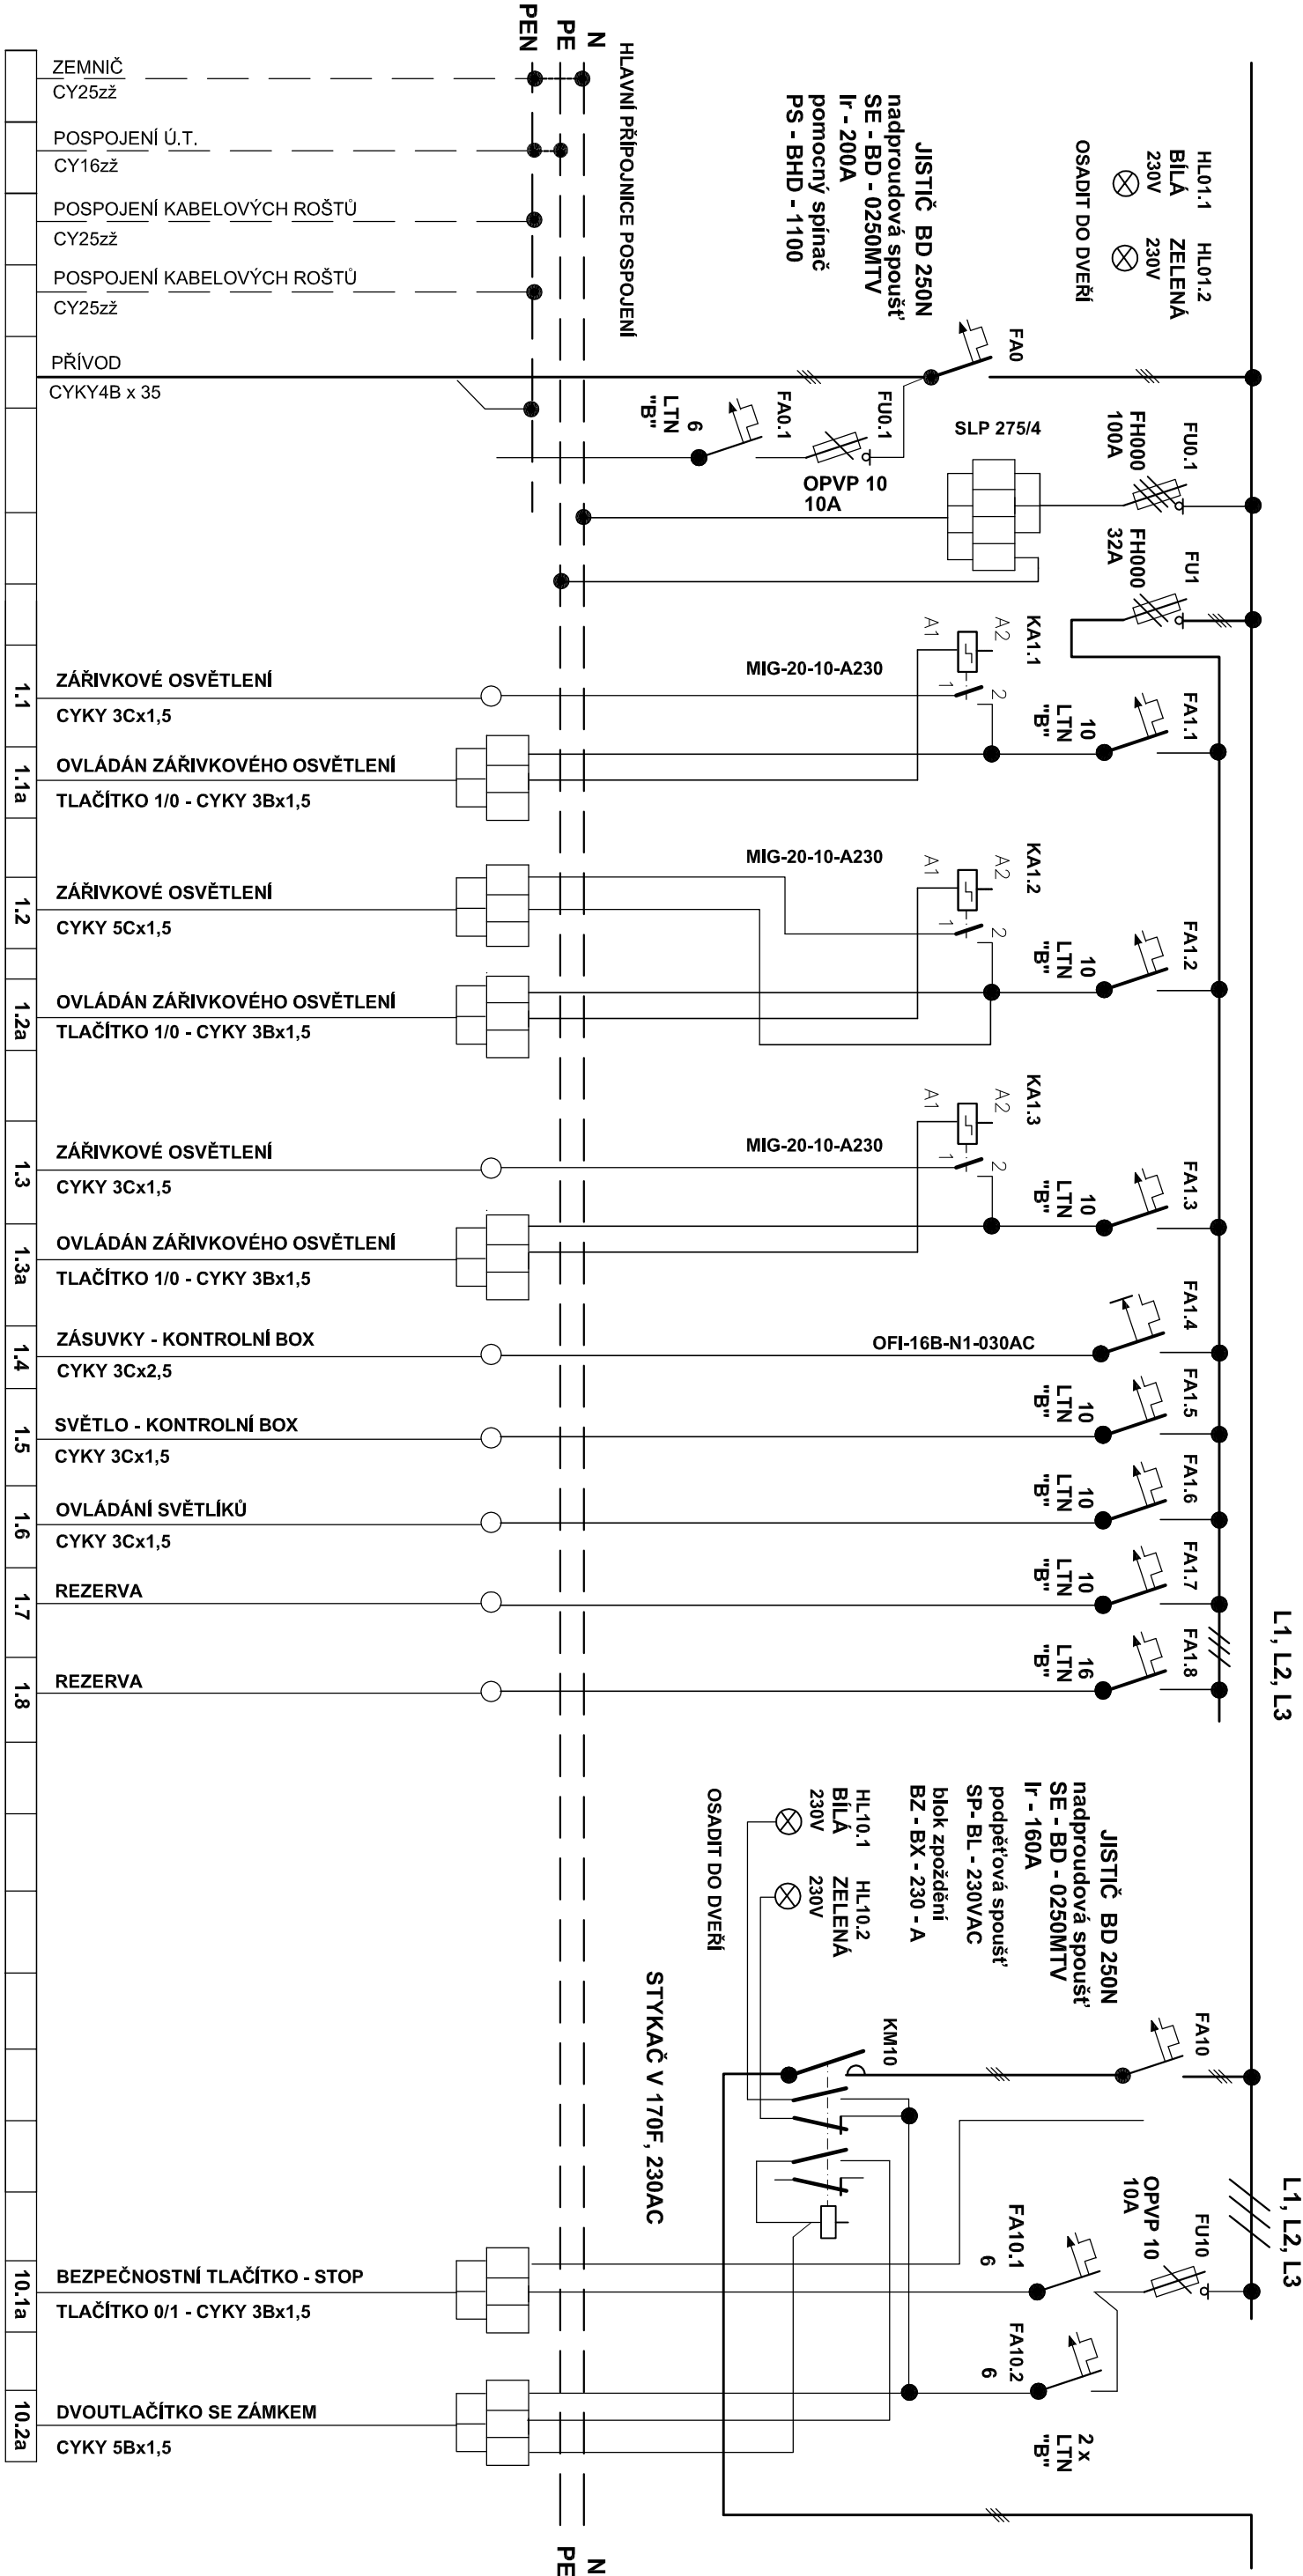


RM - F FRÉZÁRNA

POKRAČOVÁNÍ NA VÝKRESE E03

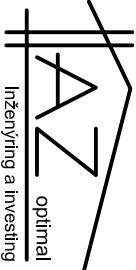

 Inženýring a investing	vyraboval	J.Novotný	zak. č.	
	ověřil	Ing. Z. Janda	slupeň	DPS
	stavebník	Pardubický kraj	datum	01.2017

stavba	SPŠ CHRUDIM - STROJNÍ VYBAVENÍ ŠKOLNÍCH DÍLEN	
	formát	2A4
obsah	měřtko	-
	část	č. výkresu
	D.1.1.2.b	E 02