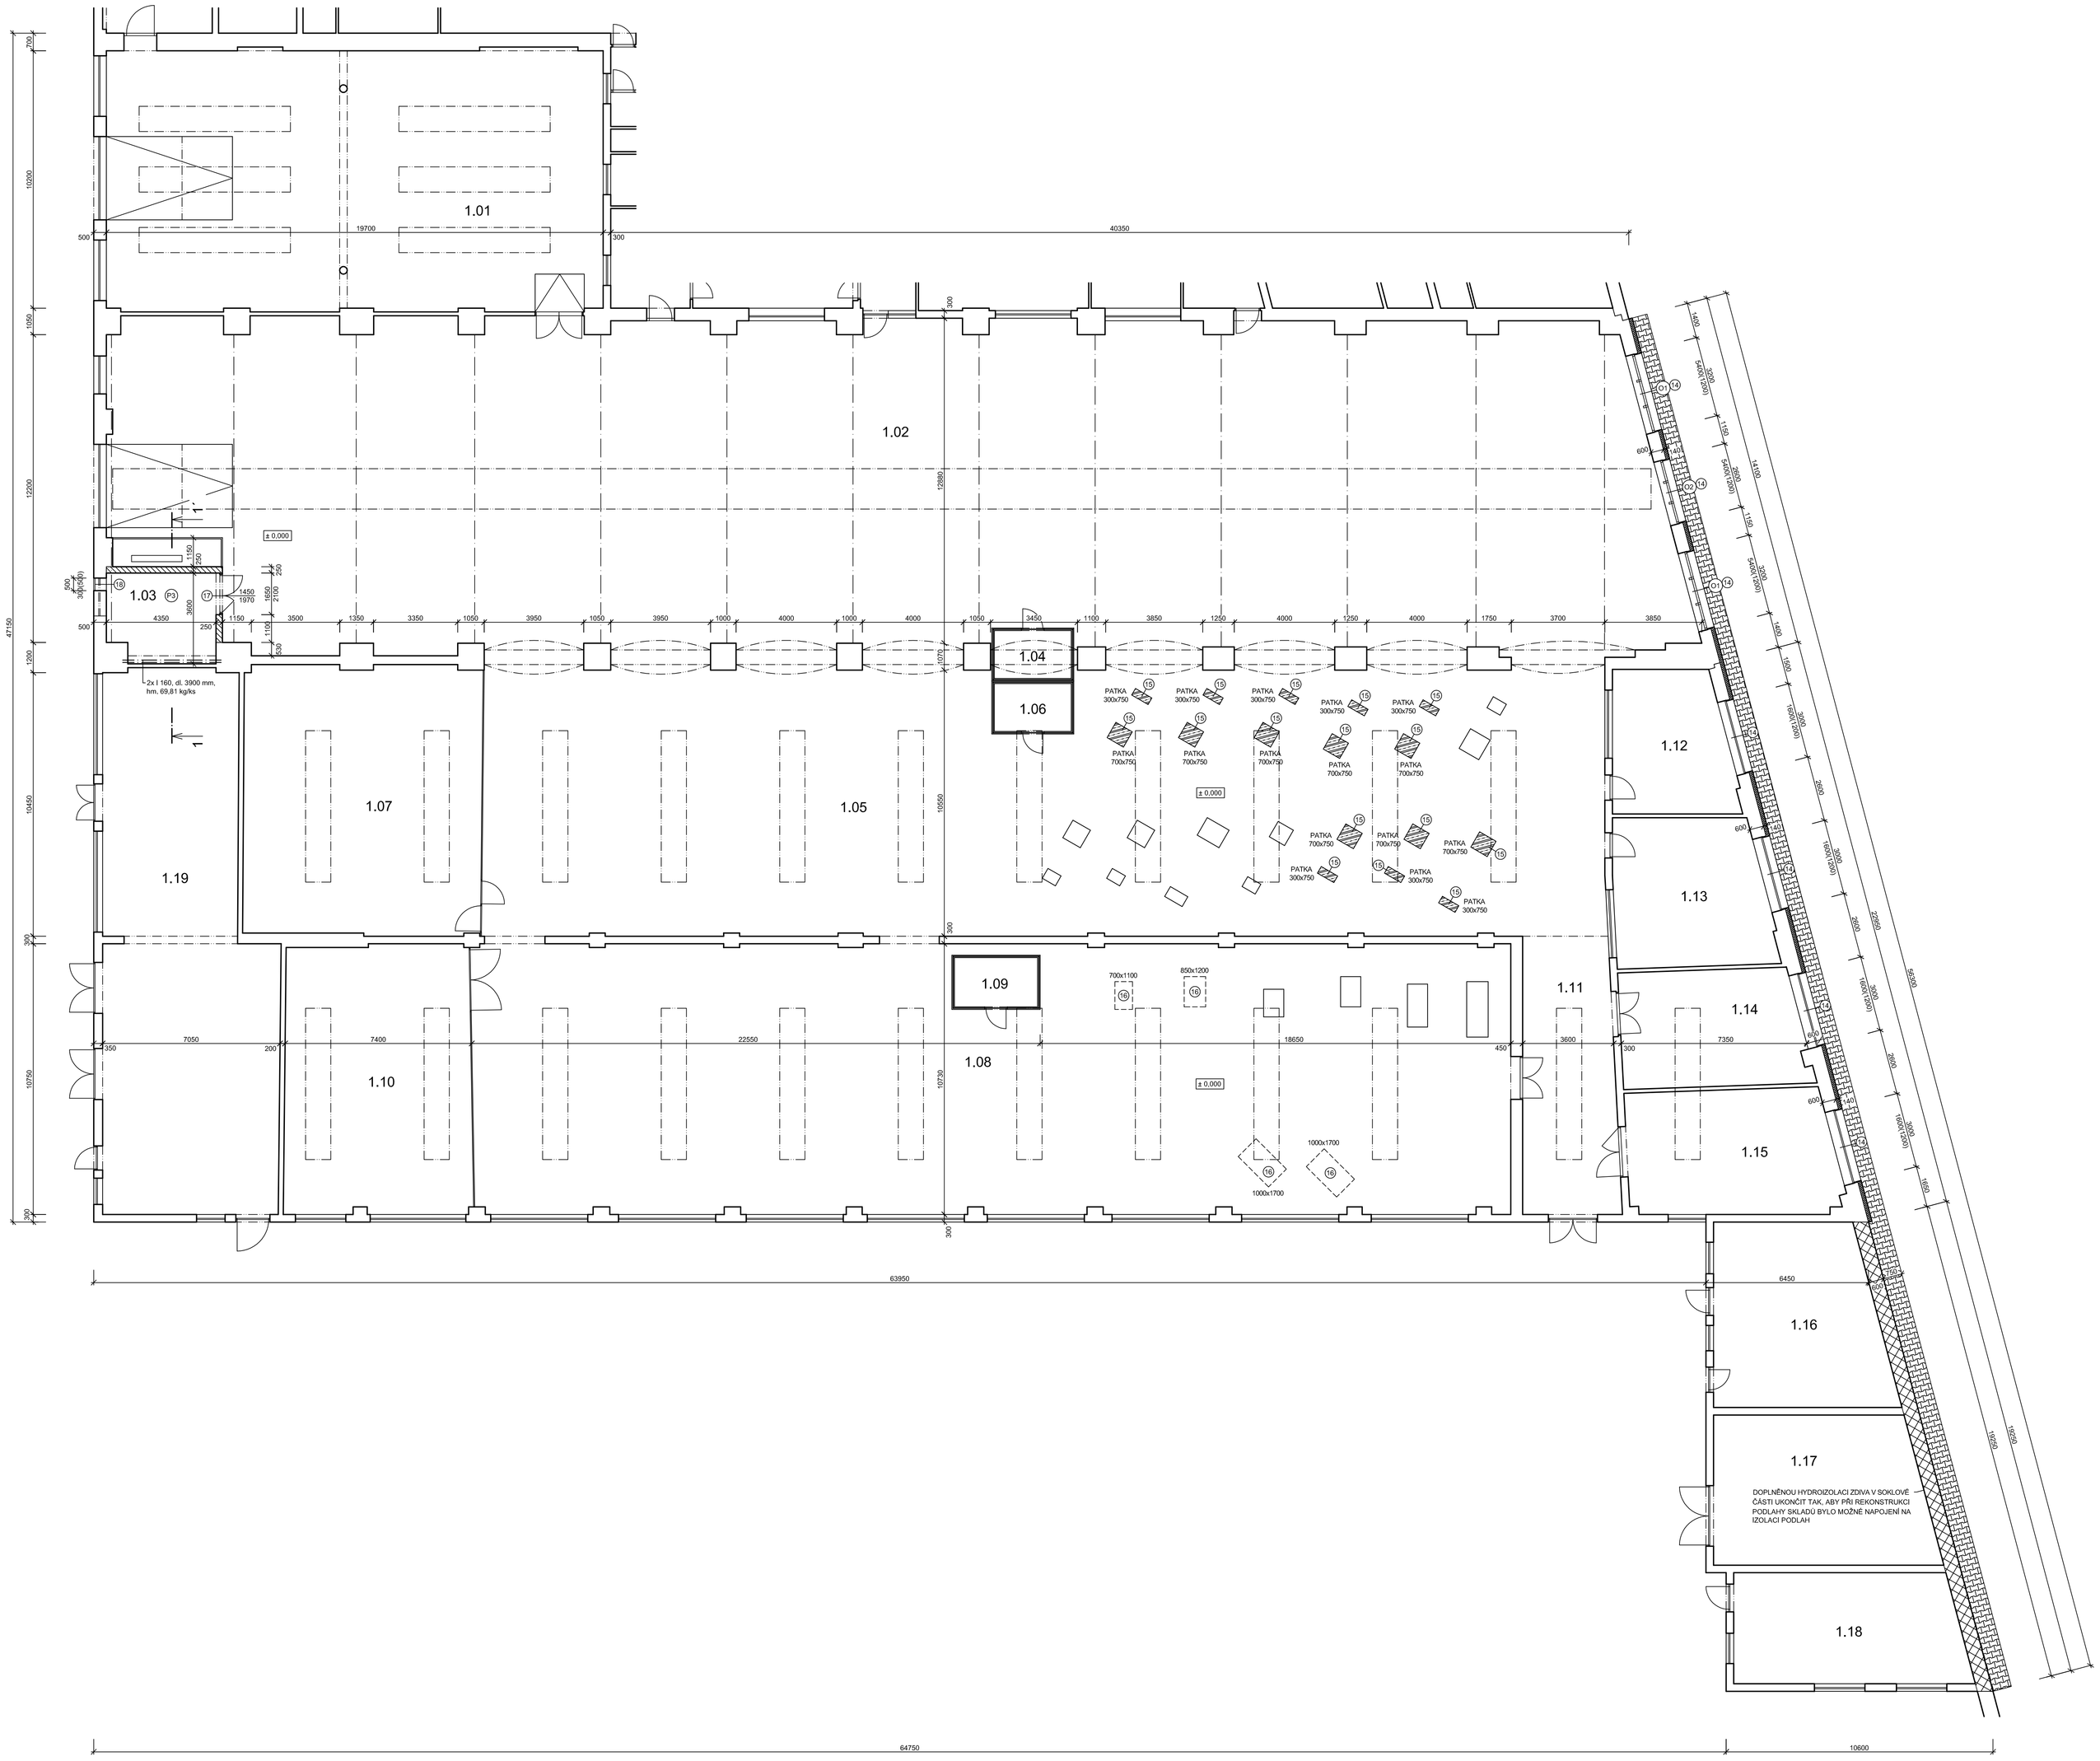

POMOCNÝ ŘEZ 1 - 1´

M 1:50

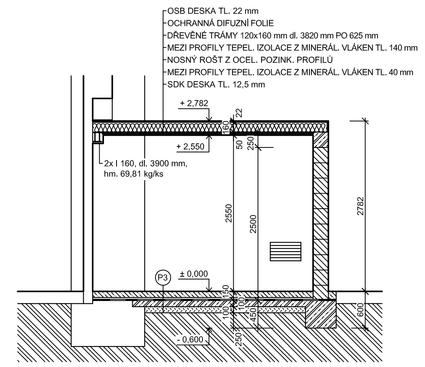

LEGENDA MÍSTNOSTÍ:

ozn.	účel	m²	podlaha	povrch
1,01	DÍLNA 1	205,64	STÁVAJÍCÍ BEZ STAVEBNÍCH ÚPRAV	
1,02	DÍLNA 2	790,98	STÁVAJÍCÍ	20% CELKOVÉ PLOCHY NOVÁ ŠTUK. OMÍTKA + MALBA
1,03	SKLAD 1	15,19	(P3) NÁTĚR BETON. MAZAN.	ŠTUK. OMÍTKA + MALBA
1,04	KONTROL BOX 1	5,83	STÁVAJÍCÍ BEZ STAVEBNÍCH ÚPRAV	
1,05	DÍLNA 3	477,49	LOKÁLNÍ DOPLNĚNÍ DLAŽBY	20% CELKOVÉ PLOCHY NOVÁ ŠTUK. OMÍTKA + MALBA
1,06	KONTROL BOX 2	5,80	STÁVAJÍCÍ BEZ STAVEBNÍCH ÚPRAV	
1,07	SKLAD 2	100,48		
1,08	DÍLNA 4	440,71	LOKÁLNÍ DOPLNĚNÍ NÁTĚRU	STÁVAJÍCÍ
1,09	KONTROL BOX 3	6,44	STÁVAJÍCÍ BEZ STAVEBNÍCH ÚPRAV	
1,10	BRUSÍRNA	78,69		
1,11	CHODBA	41,16		
1,12	UČEBNA 1	26,08		
1,13	UČEBNA 2	35,42		
1,14	UČEBNA 3	33,06		
1,15	SKLAD 3	40,72		
1,16	SKLAD 4	48,44		
1,17	SKLAD 5	50,30		
1,18	SKLAD 6	39,97		
1,19	TRAFO	135,71		
CELKEM		2578,11		

POPIS:

(14) D+M KLEMPÍŘSKÝCH VÝROBKŮ Z OCELOVÉHO ŽÁROVĚ POZINKOVANÉHO PLECHU (350 g/m²) TL. 0,6 mm POPLASTOVANÝ VRSTVOU POLYESTEROVÉHO LAKU 35 µm V ODSTÍNU DLE VÝBĚRU STAVEBNÍKA

(15) NAVRHOVANÁ ŽB PATKA
- PATKA HLOUBKY 600 mm POD ČISTOU PODLAHOU
- POUŽÍT BETON ODOLNÝ PROTI OLEJI A ROPNÝM LÁTKÁM
- PATKU VYZTUŽIT ARMOKOŠEM Z KARI SÍTĚ 6/150-6/150
- ROZEBRANOU ZÁMKOVOU BETONOVOU DLAŽBU VRÁTIT DO PŮVODNÍHO STAVU
- UVEDENÝ ROZMĚR PATEK JE POUZE PŘEDPOKLAD. PŘESNÉ PŮDORYSNÉ ROZMĚRY A ROZTEČ ŽB PATEK BUDE URČEN DLE KONKRÉTNÍHO TYPU STROJE, KTERÝ BUDE VYBRÁN VÝBĚROVÝM ŘÍZENÍM. NAVRHOVANÉ STROJE BUDOU OSAZENY V MÍSTĚ, KDE BYLY OSAZENY STÁVAJÍCÍ DEMONTOVANÉ STROJE.

(16) PO UBOURÁNÍ PATKY DOPLNIT NÁTĚR DRÁTKOBETONOVÉ PODLAHY

(17) OCELOVÉ DVEŘNÍ KŘÍDLO VNITŘNÍ, OSADIT DO OCELOVÉ ZÁRUBNĚ, ROZMĚR 1450/1970 mm, PRAVÉ, OTEVÍRAVÉ, DVOUKŘÍDLOVÉ, OSADIT DO ZDIVA TL. 250 mm

(18) PROTIDEŠŤOVÁ ŽALUZIE 500/300 mm

LEGENDA:

- STÁVAJÍCÍ KONSTRUKCE
- ŽELEZOBETONOVÁ KONSTRUKCE
- BETONOVÁ KONSTRUKCE
- ZDIVO TL. 250 mm Z TVÁRNIC Z AUTOKLÁV. PÓROBET. ZDĚNÉ NA MALTU PRO TENKÉ SPÁRY
- STÁVAJÍCÍ SMÍŠENÉ ZDIVO (50% CP, 50% BETON) DOPLNIT V SOKLOVÉ ČÁSTI O VODOROVNOU HYDROIZOLACI
- ŠTĚRKOVÝ NÁSYP
- ROSTLÝ TEREN
- CERTIFIKOVANÝ KONTAKTNÍ ZATEPLOVACÍ SYSTÉM ETICS, TEPELNÁ IZOLACE TL. 140 mm Z FASÁDNÍHO POLYSTYRÉNU S PŘÍMĚSÍ GRAFITU, V PÁSU ŠÍŘKY 900 mm NAD ZAKLÁDACÍ LIŠTOU POUŽÍT IZOLACI Z MINERÁLNÍ VLÁKEN
- ZASYPÁNÍ VÝKOPU ŠÍŘKY 750 mm A HLOUBKY 1000 mm, VČ. POLOŽENÍ ZÁMKOVÉ DLAŽBY A PODKLADNÍCH VRSTEV

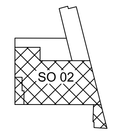

0,000 ≡ STÁV. PODLAHA PŘÍZEMÍ

AZ optimal financing a investing	vypracoval	Ing. V. Hromek	zak. č.	
	ověřil	Ing. Z. Janda	stupeň	DPS
	stavebník	Pardubický kraj	datum	01.2017
stavba	SPŠ CHRUDIM - STROJNÍ VYBAVENÍ ŠKOLNÍCH DÍLEN		formát	15A4
			měřítko	1:100
obsah	SO 02 ŠKOLNÍ DÍLNY STARÝ ZÁVOD PŮDORYS 1.NP - NÁVRH		část	č. výkresu
			D.1.2.1.	6.