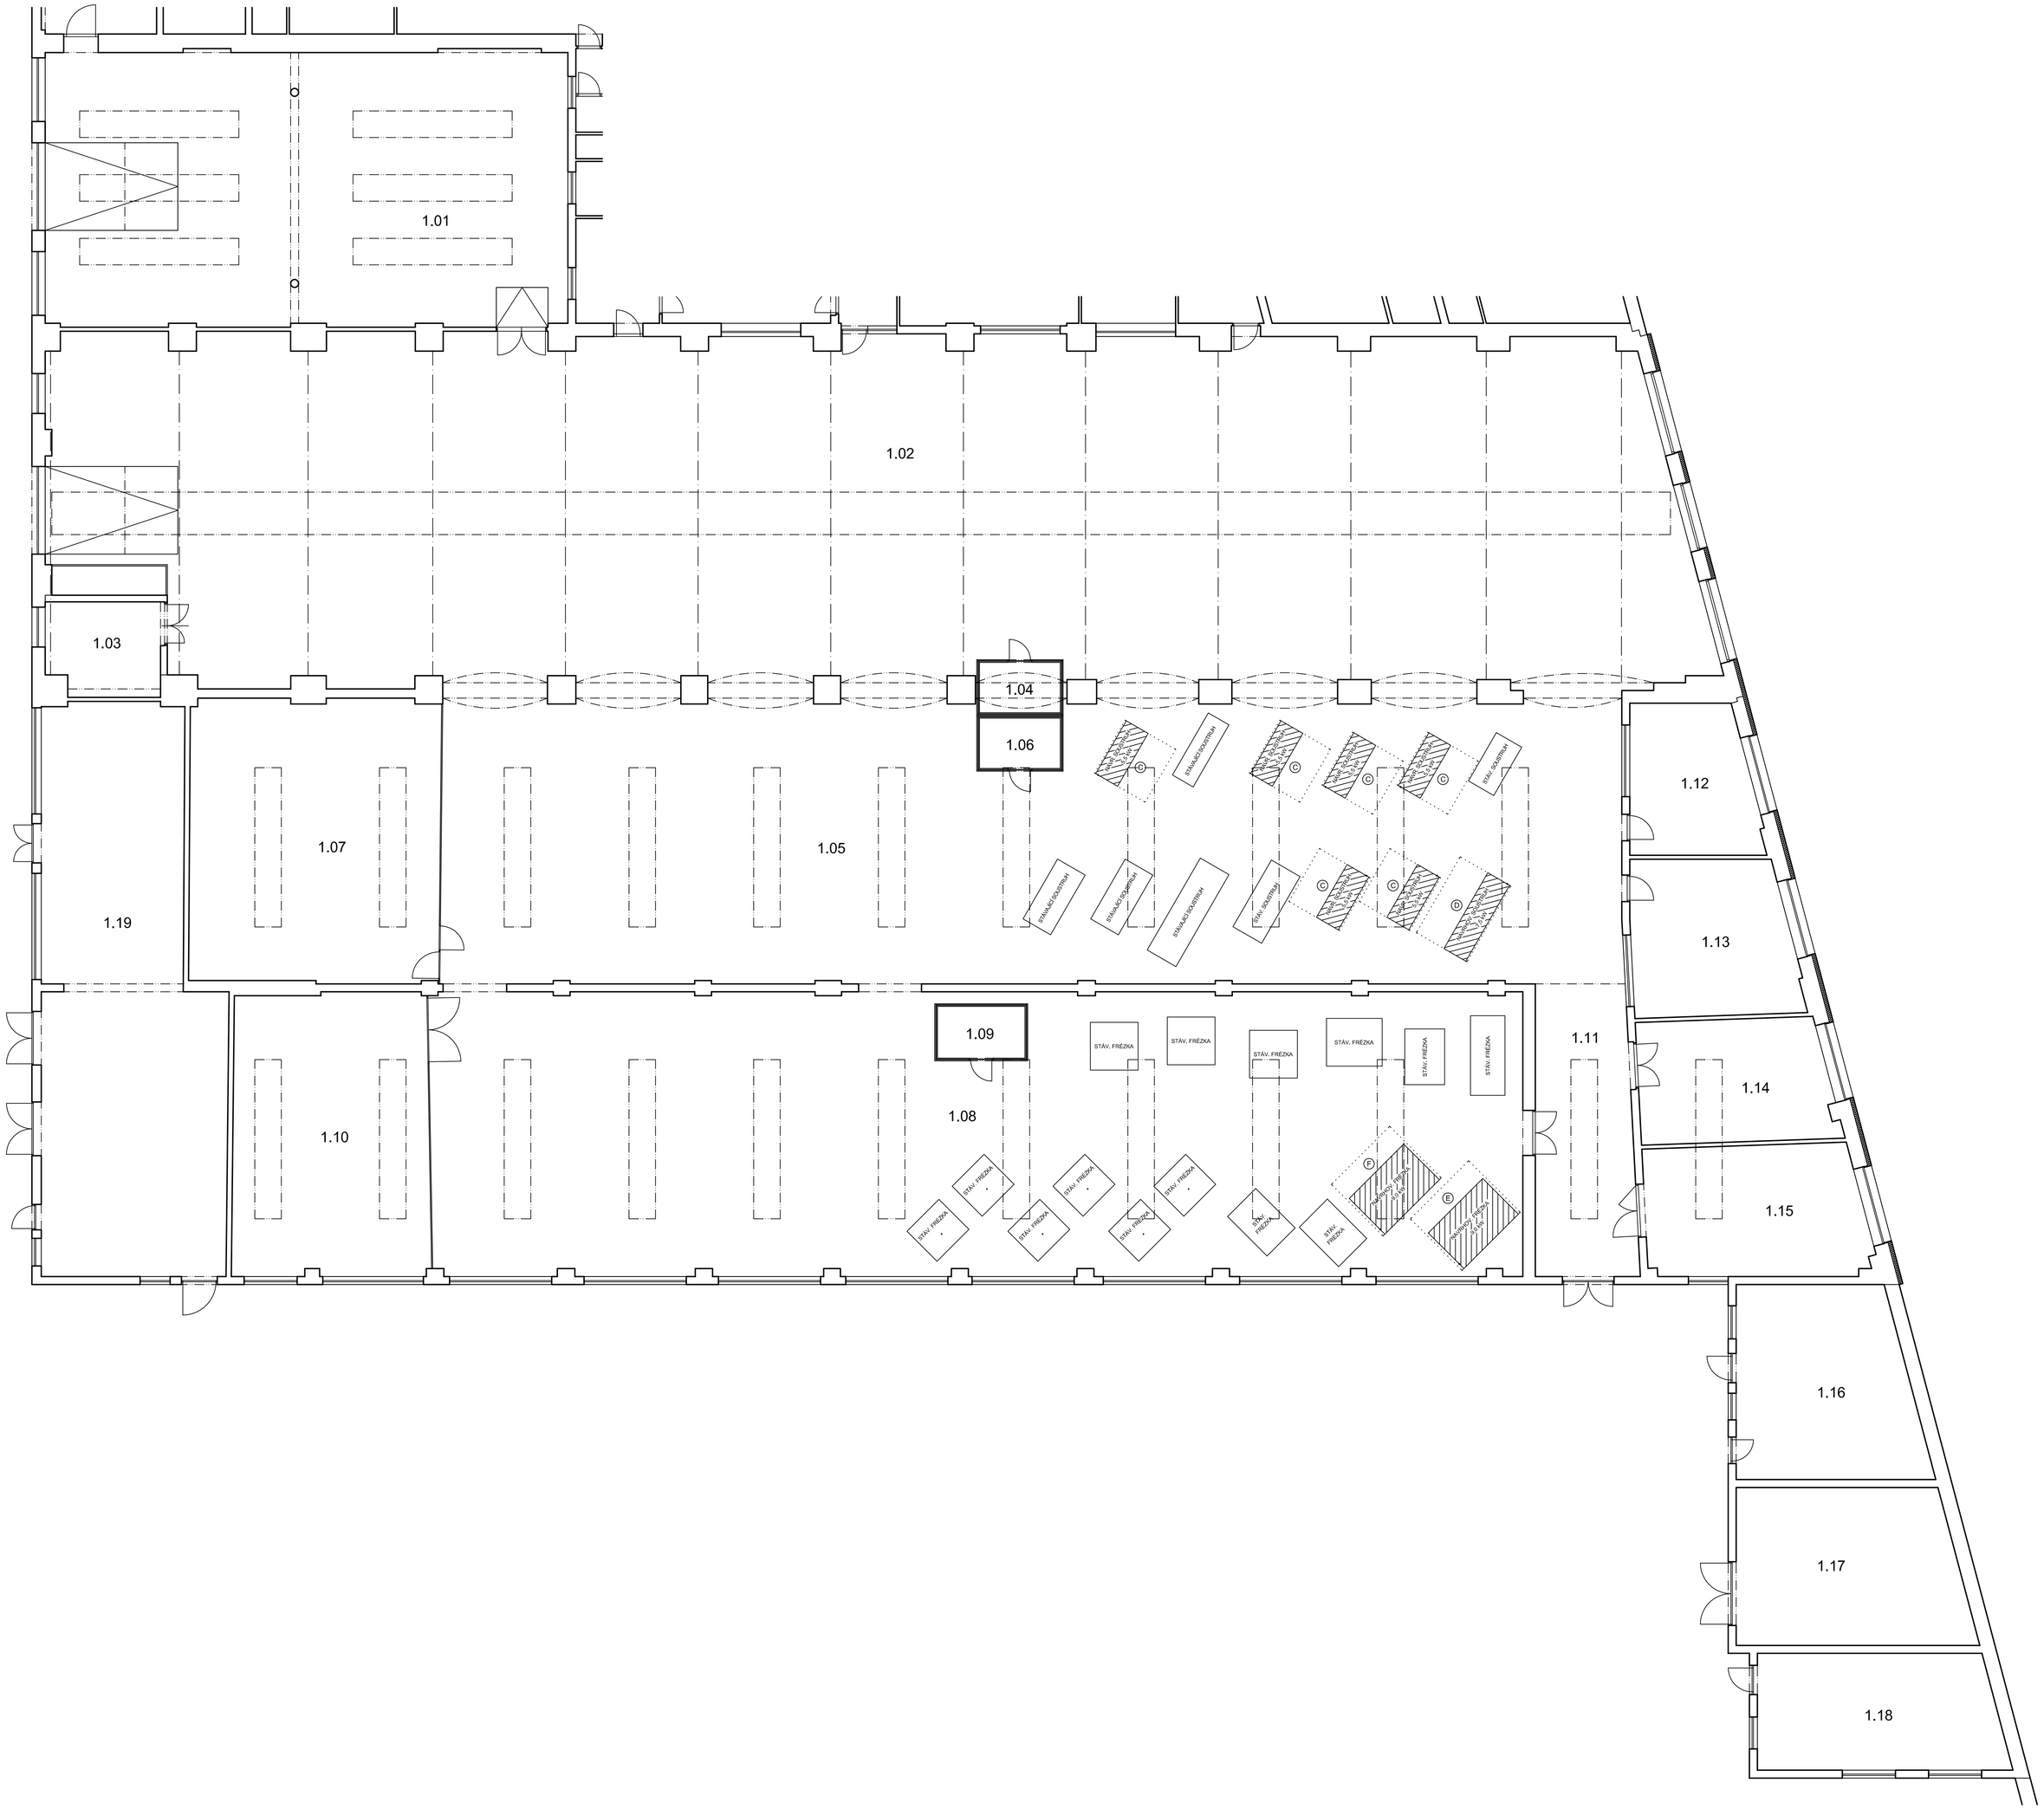

LEGENDA MÍSTNOSTÍ:

ozn.	účel	m²
1,01	DÍLNA 1	205,64
1,02	DÍLNA 2	790,98
1,03	SKLAD 1	15,19
1,04	KONTROL BOX 1	5,83
1,05	DÍLNA 3	477,49
1,06	KONTROL BOX 2	5,80
1,07	SKLAD 2	100,48
1,08	DÍLNA 4	440,71
1,09	KONTROL BOX 3	6,44
1,10	BRUSÍRNA	78,69
1,11	CHODBA	41,16
1,12	UČEBNA 1	26,08
1,13	UČEBNA 2	35,42
1,14	UČEBNA 3	33,06
1,15	SKLAD 3	40,72
1,16	SKLAD 4	48,44
1,17	SKLAD 5	50,30
1,18	SKLAD 6	39,97
1,19	TRAFO	135,71
CELKEM		2578,11

LEGENDA STROJNÍHO VYBAVENÍ:

- STÁVAJÍCÍ STROJNÍ VYBAVENÍ
- NAVRHOVANÉ STROJNÍ VYBAVENÍ
- PRACOVNÍ PROSTOR NAVRHOVANÉHO STROJNÍHO VYBAVENÍ

- Ⓒ UNIVERZÁLNÍ HROTOVÝ SOUSTRUH
- Ⓓ UNIVERZÁLNÍ HROTOVÝ SOUSTRUH
- Ⓔ UNIVERZÁLNÍ KONZOLOVÁ FRÉZKA
- Ⓕ KONZOLOVÁ FRÉZKA VERTIKÁLNÍ

POZNÁMKA:

- KE KAŽDÉMU STROJI OSADIT PRACOVNÍ DŘEVĚNÝ ROŠT ŠÍŘKY 600 mm. DÉLKU PROVÉST DLE ROZMĚRU PRACOVNÍHO PROSTORU STROJE

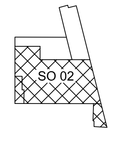

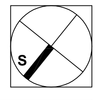

0,000 ≡ STÁV. PODLAHA PŘÍZEMÍ

AZ optimal Inženýrský a investiční	vypracoval	Ing. V. Hromek	zak. č.
	ověřil	Ing. Z. Janda	stupeň DPS
	stavebník	Pardubický kraj	datum 01.2017
stavba	SPŠ CHRUDIM - STROJNÍ VYBAVENÍ ŠKOLNÍCH DÍLEN		formát 15A4
			měřítko 1:100
obsah	STROJNÍ VYBAVENÍ SO 02 ŠKOLNÍ DÍLNY STARÝ ZÁVOD PŮDORYS 1.NP	část D.2.2.	č. výkresu 2.