


RM - F FRÉZÁRNA

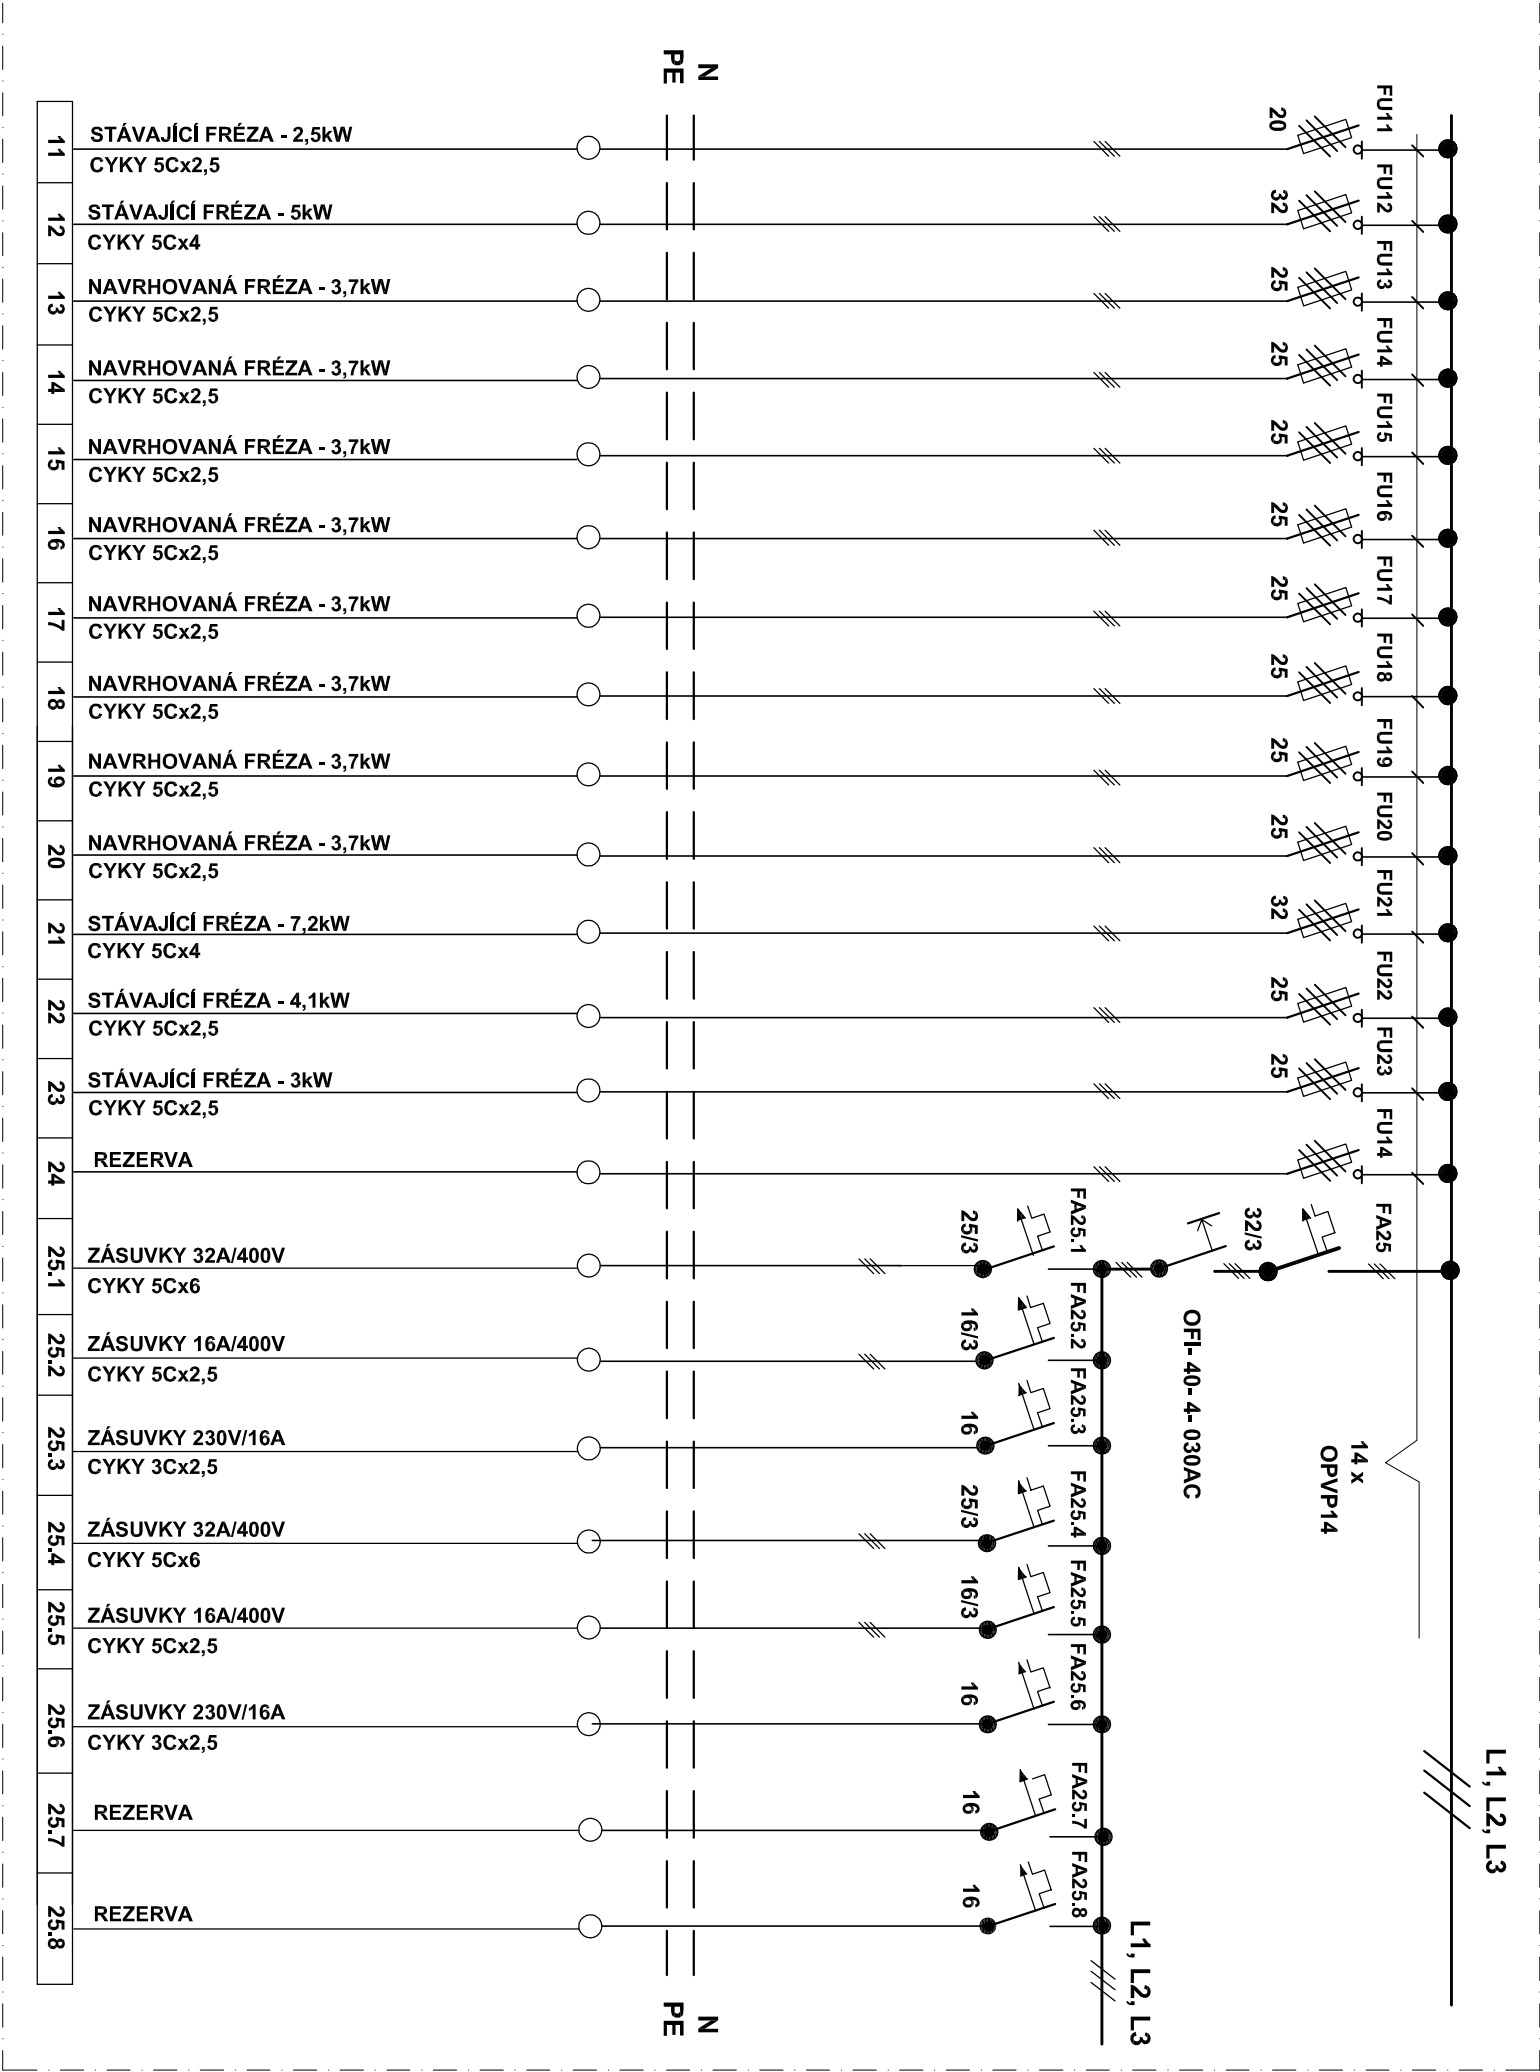

LEGENDA:

OCELOPLECHOVÝ SKŘÍŇOVÝ ROZVADĚČ
SESTAVA: 1x pole 800/2250/400
KRYTÍ: IP44/20
NÁTĚR RAL 7035
ROZVADĚČ BUDE PŘISAZEN KE ZDI
PŘÍVOD ZDOLA - VÝVODY SHORA PŘES KABEL.UCPÁVKY
PŘÍPOJNICE Cu, Ijm - 200A
JISTIČE OSADIT S ODOLNOSTÍ 10kA
OVLÁDACÍ NAPĚTÍ: 230V, AC
PROUDOVÉ OBVODY OZNAČIT POPISNÝMI ŠTÍTKY
HLAVNÍ PŘÍPOJNICE POSPOJENÍ BUDE OSAZENA VE SPODNÍ
VE SPODNÍ ČÁSTI ROZVADĚČE

MONTÁŽ PŘÍSTROJŮ PROVÉST DLE ZVYKLOSTÍ VÝROBCE

ELEKTRICKÁ SÍŤ:

TN - C , 3 PEN ~ 50Hz; 230/400V - PŘÍVOD
TN - C - S 3N PE ~ 50Hz; 230/400V
OCHRANA PŘED ÚRAZEM EL. PROUDEM DLE ČSN 33 2000-4-41
AUTOMATICKÝM ODPOJENÍM OD ZDROJE
OCHRANA ZVÝŠENÁ - PROUDOVÝM CHRÁNIČEM

<div><div><div><div><div></div><div></div></div></div><div><div><div></div><div></div></div></div><div><div>optimal</div><div>Inženýring a investing</div></div></div></div>		vyraboval	J.Novotný	zak. č.	
		ověřil	Ing. Z. Janda	stĺpeň	DPS
stavba		stavebník	Pardubický kraj	datum	01.2017
SPŠ CHRUDIM - STROJNÍ VYBAVENÍ ŠKOLNÍCH DÍLEN			formát	2A4	
			měřtko	-	
obsah		SO 01 ŠKOLNÍ DÍLNÝ ČÁSLAVSKÁ			část
ROZVADĚČ RM - FRÉZÁRNA - část 2					D.1.1.2.b
					č. výkresu
					E 03