


RM - S SOUSTRUŽNA

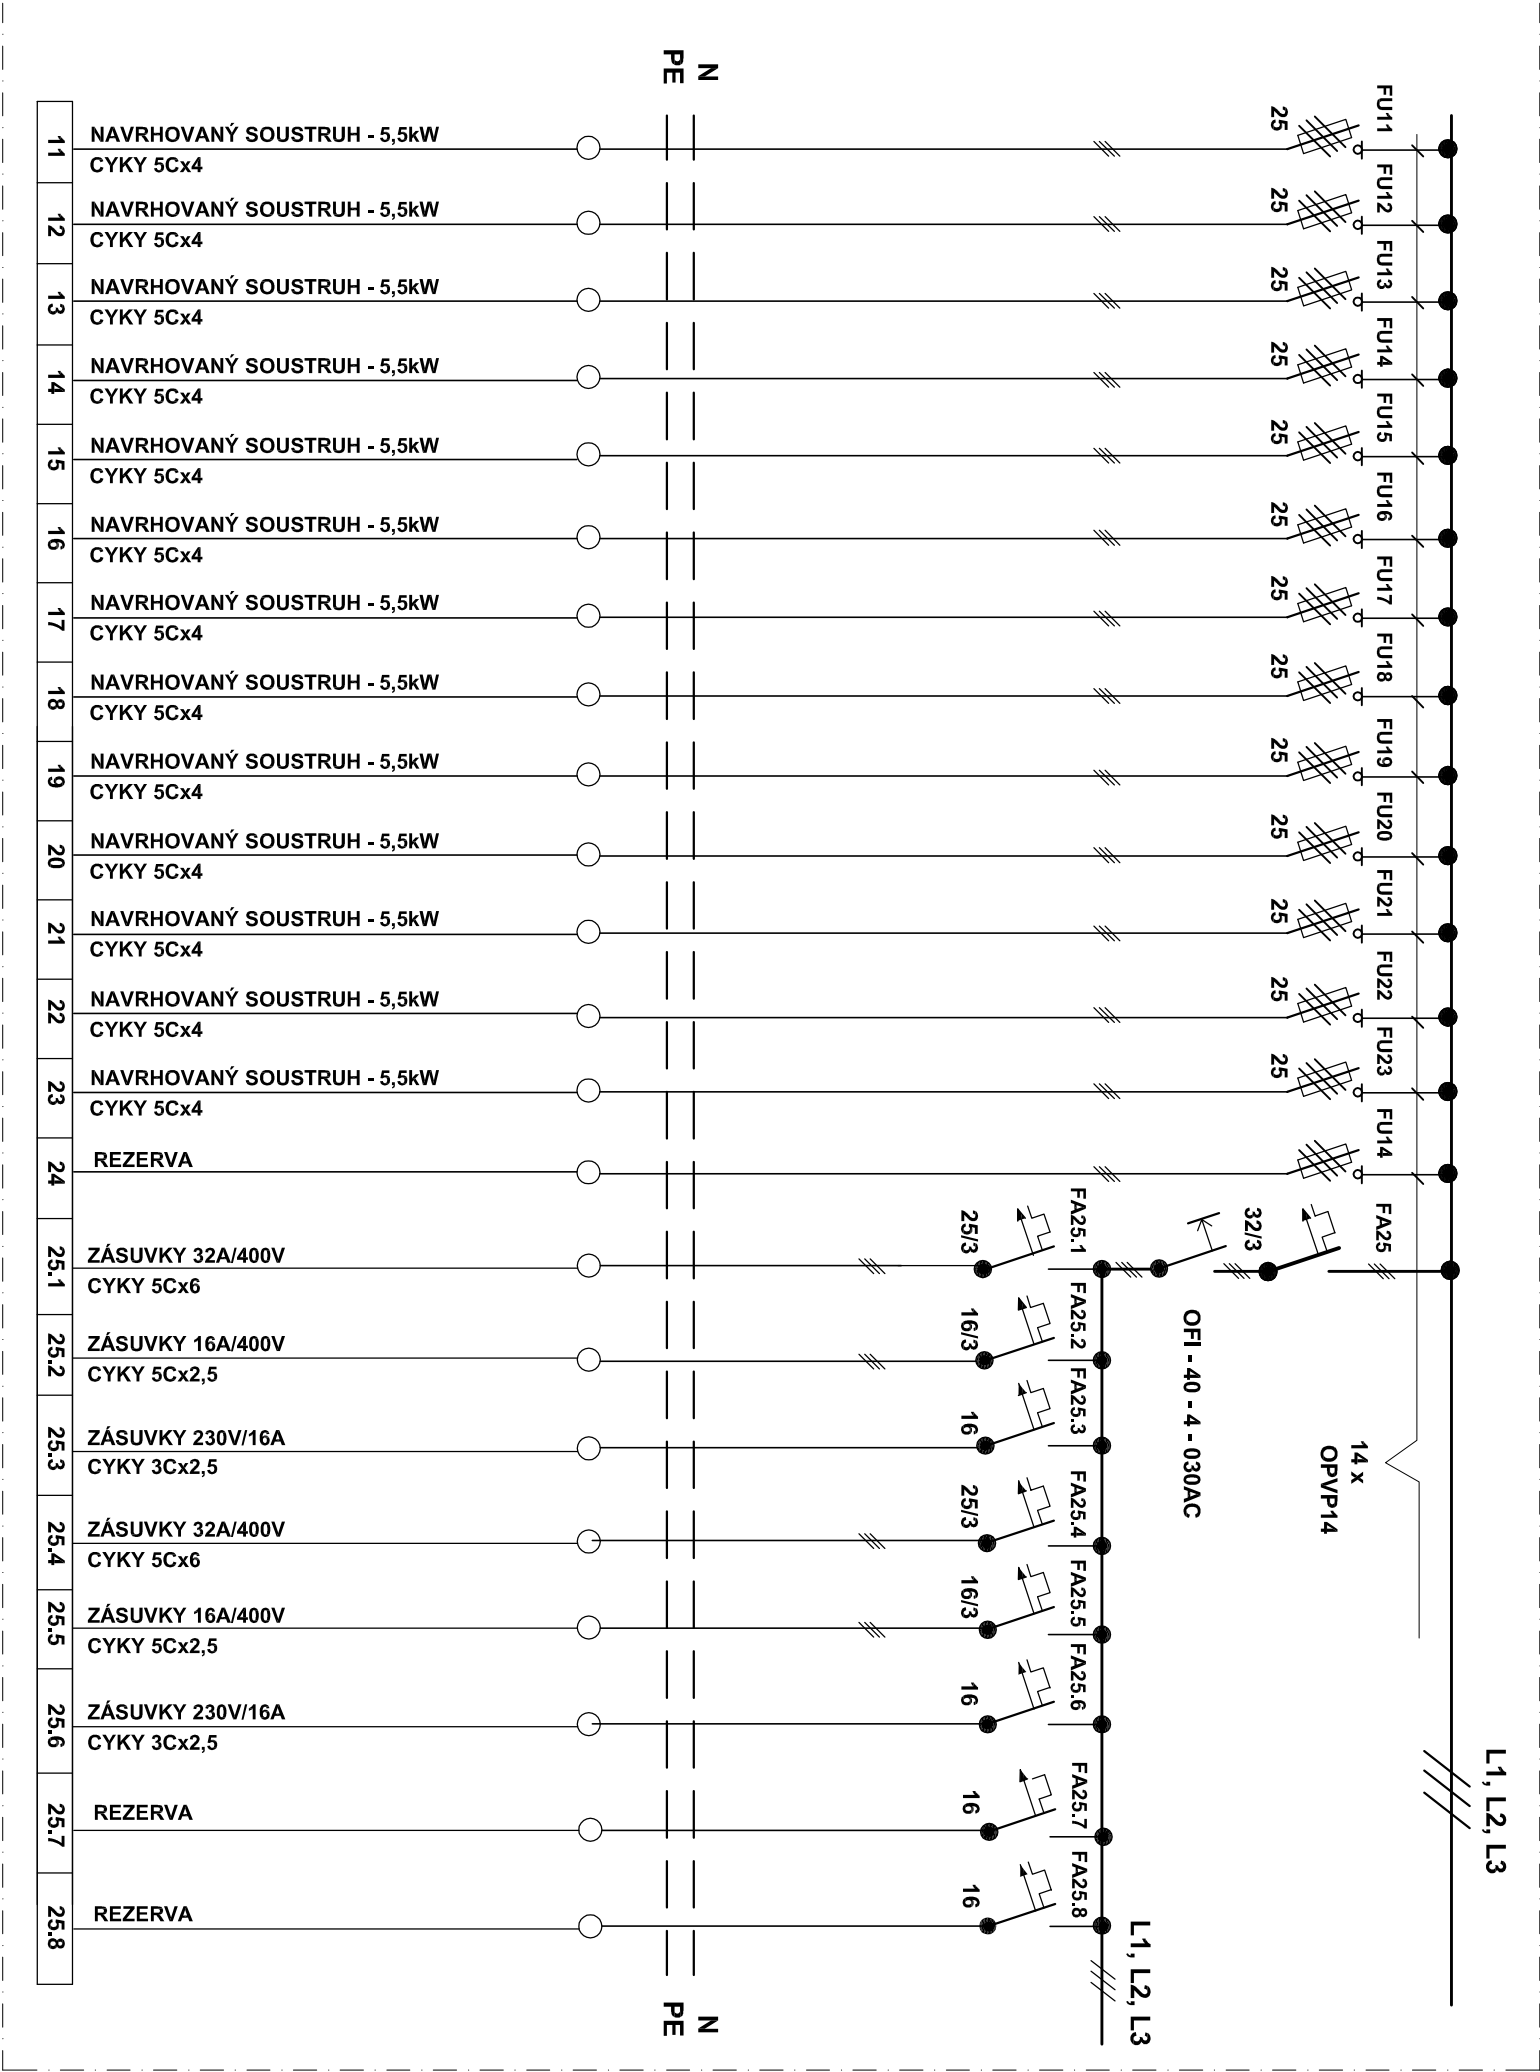

LEGENDA:

- OCELOPLECHOVÝ SKŘÍŇOVÝ ROZVADĚČ
- SESTAVA: 1x pole 800/2250/400
- KRYTÍ: IP44/20
- NÁTĚR RAL 7035
- ROZVADĚČ BUDE PŘISAZEN KE ZDI
- PŘÍVOD ZDOLA - VÝVODY SHORA PŘES KABEL.UCPÁVKY
- PŘÍPOJNICE Cu, Ijm - 200A
- JISTIČE OSADIT S ODOLNOSTÍ 10kA
- OVĽADACÍ NAPĚTÍ: 230V, AC
- PROUDOVÉ OBVODY OZNAČIT POPISNÝMI ŠTÍTKY
- HLAVNÍ PŘÍPOJNICE POSPOJENÍ BUDE OSAZENA VE SPODNÍ VE SPODNÍ ČÁSTI ROZVADĚČE

MONTÁŽ PŘÍSTROJŮ PROVĚST DLE ZVYKLOSTÍ VÝROBCE

ELEKTRICKÁ SÍŤ:

- TN - C , 3 PEN ~ 50Hz; 230/400V - PŘÍVOD
- TN - C - S 3N PE ~ 50Hz; 230/400V
- OCHRANA PŘED ÚRAZEM EL. PROUDEM DLE ČSN 33 2000-4-41
- AUTOMATICKÝM ODPOJENÍM OD ZDROJE
- OCHRANA ZVÝŠENÁ - PROUDOVÝM CHRÁŇIČEM

<div><div><div><div><div><div></div></div></div><div><div></div><div>optimal</div></div><div><div>Inženýring a investing</div></div></div></div></div>		vypracoval		J.Novotný		zak. č.	
		ověřil		Ing. Z. Janda		slupeň	
stavba		stavebník		Pardubický kraj		datum	
stavba		SPŠ CHRUDIM - STROJNÍ VYBAVENÍ ŠKOLNÍCH DÍLEN		formát		2A4	
				měřítko		-	
				obsah		SO 01 ŠKOLNÍ DÍLNÝ ČÁSLAVSKÁ	
				ROZVADĚČ RM - FRÉZÁRNA - část 2		část	
						D.1.1.2.b	
						č. výkresu	
						E 05	