



LEGENDA:

- OBJEKT SO 02 ŠKOLNÍ DÍLNÝ STARÝ ZÁVOD
- ŘEŠENÁ ČÁST OBJEKTU SO 02 ŠKOLNÍ DÍLNÝ STARÝ ZÁVOD

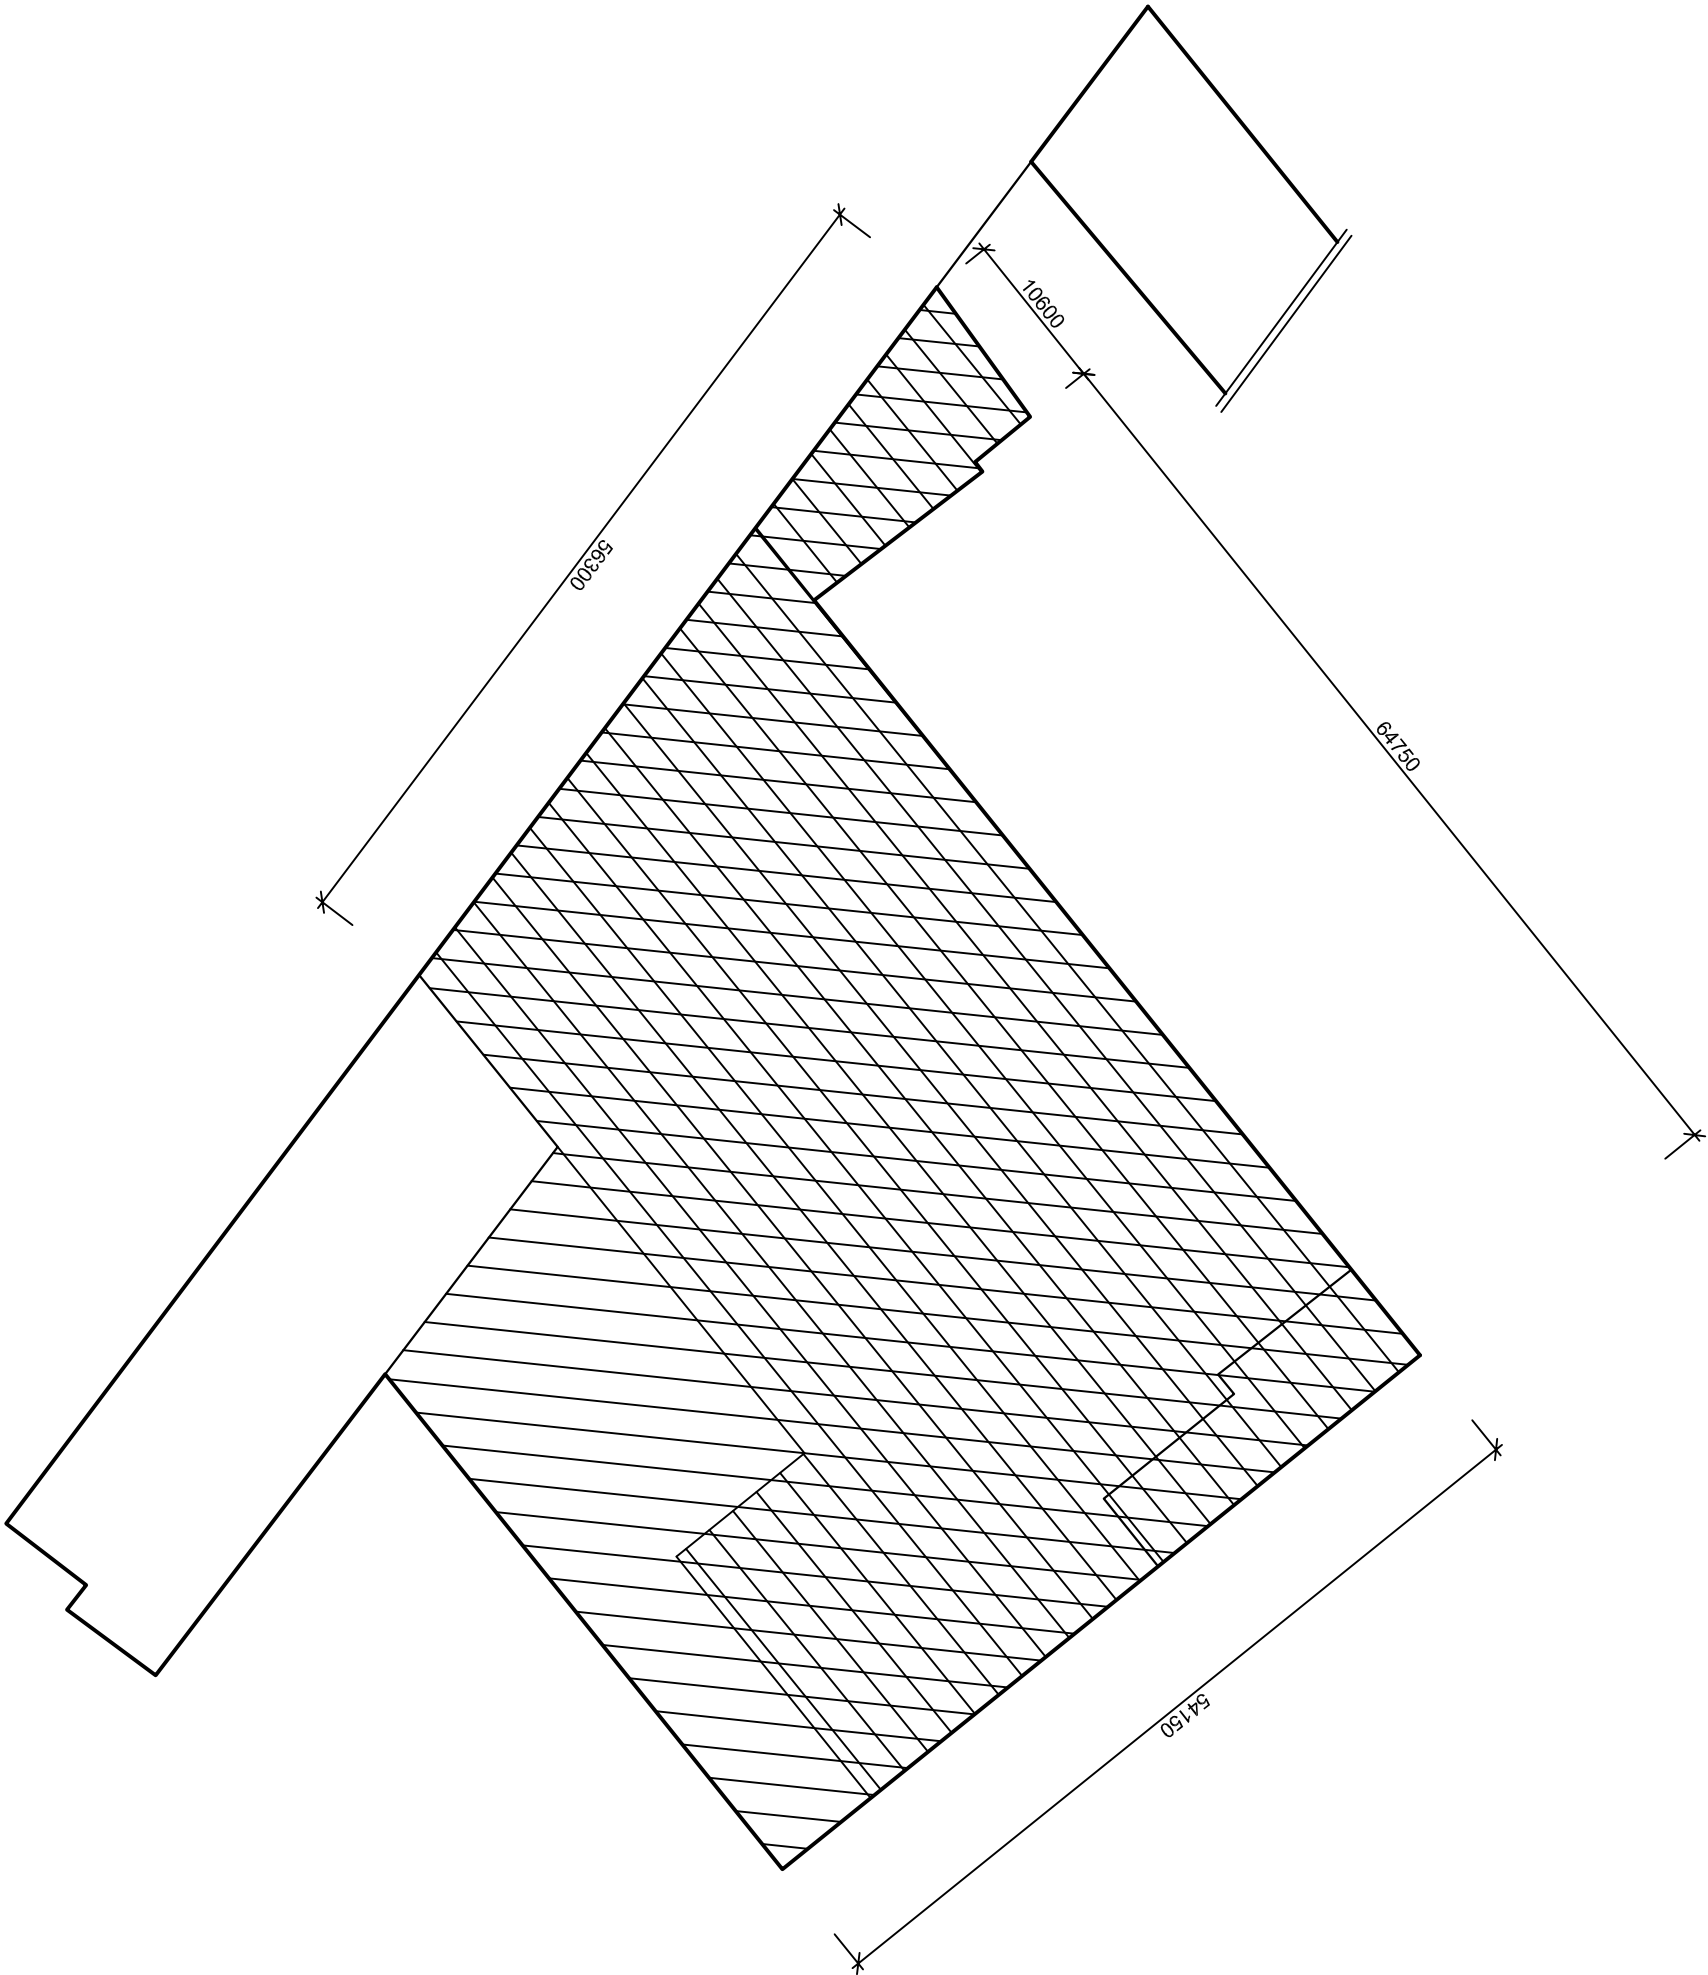

0,000 ≡ STÁV. PODLAHA PŘÍZEMÍ

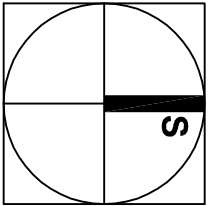

<div><div><div><div></div><div>AZ</div><div>optimal</div><div>Inženýring a Investing</div></div></div></div>	vypracoval	Ing. V. Hromek	zak. č.	
	ověřil	Ing. Z. Janda	stupeň	DPS
	stavebník	Pardubický kraj	datum	01.2017
stavba	SPŠ CHRUDIM - STROJNÍ VYBAVENÍ ŠKOLNÍCH DÍLEN			
obsah	SO 02 ŠKOLNÍ DÍLNÝ STARÝ ZÁVOD			část
	SCHEMATICKÝ PŮDORYS ŠKOLNÍHO AREÁLU			D.1.2.1.
				č. výkresu
			2.	