



VODOVODY A KANALIZACE PARDUBICE, a.s.

Teplého 2014, 530 02 Pardubice, Česká republika

IČO:60108631; OR KS V HK oddíl B, vložka 999

VÁŠ DOPIS:

ZE DNE: 5.5.2017

NAŠE ZNAČKA: ŠI/17/v,k/351

VYŘIZUJE: Šlaisová

DATUM: 22.5.2017

AZ OPTIMAL s.r.o.

Ing. Václav Hromek

Věc: Pardubice, nám. Republiky čp. 12 – oprava povrchu dvora vnitrobloku budovy B krajského úřadu – vyjádření k existenci stávajících sítí

V příloze přikládáme orientační zákresy stávajícího vodovodu a kanalizace ve správě VAK Pardubice, a.s.

K návrhu a realizaci máme následující připomínky:

1. Před zahájením prací si požádejte středisko vodovodů a středisko kanalizací o vytyčení trasy vodovodního a kanalizačního potrubí.
2. Požadujeme dodržet min. ochranné pásmo vodovodu a kanalizace, které je vymezeno vodorovnou vzdáleností od vnějšího líce stěny potrubí nebo stoky na každou stranu do průměru 500 mm včetně 1,5 m a od průměru 500 mm 2,5 m. Používání mechanizace bude omezeno. Pro hutnění může být použit pouze statický válec, beranění nelze provádět. Umisťování konstrukcí (sloupy, základy apod.) a vysazování zeleně v ochranném pásmu bude omezeno a dohodne se způsob provedení a opatření.
3. Veškeré poklopy, které budou stavbou dotčeny, musí být na náklady investora osazeny do úrovně budoucí nivelety.
4. Na hydranty, traťová šoupata a kanalizační poklopy nesmí být ukládán materiál z výkopu. Veškeré armatury a tvarovky musí být po celou dobu výstavby zabezpečeny proti poškození těžkými vozidly.
5. Během stavby nesmí dojít k omezení přístupu ani příjezdu k vodovodnímu a kanalizačnímu rozvodu a zařízení, jejichž provozuschopnost nesmí být stavbou ohrožena. Stavební materiál nebude ukládán v okolí trasy vodovodu.

S pozdravem

Ing. Pavel Janoušek
vedoucí provozně technického oddělení

Platnost vyjádření do 05/2018.

Na vědomí: VAK Pce – Ing. Štorek, p. Vojtěch

Spis: vyj. Pce 2017

VODOVODY A KANALIZACE
PARDUBICE, a.s.
Teplého 2014, 530 02 PARDUBICE
IČO 60 10 86 31 DIČ CZ60108631
OR KS HK, oddíl B, vložka 999

TEL. 466 798 447

FAX. 466 304 643

e-mail: romana.slaisova@vakpce.cz

www.vakpce.cz

BANKOVNÍ SPOJENÍ

ČSOB, a.s.


17699313/0300


IČO

60108631

DIČ

CZ60108631

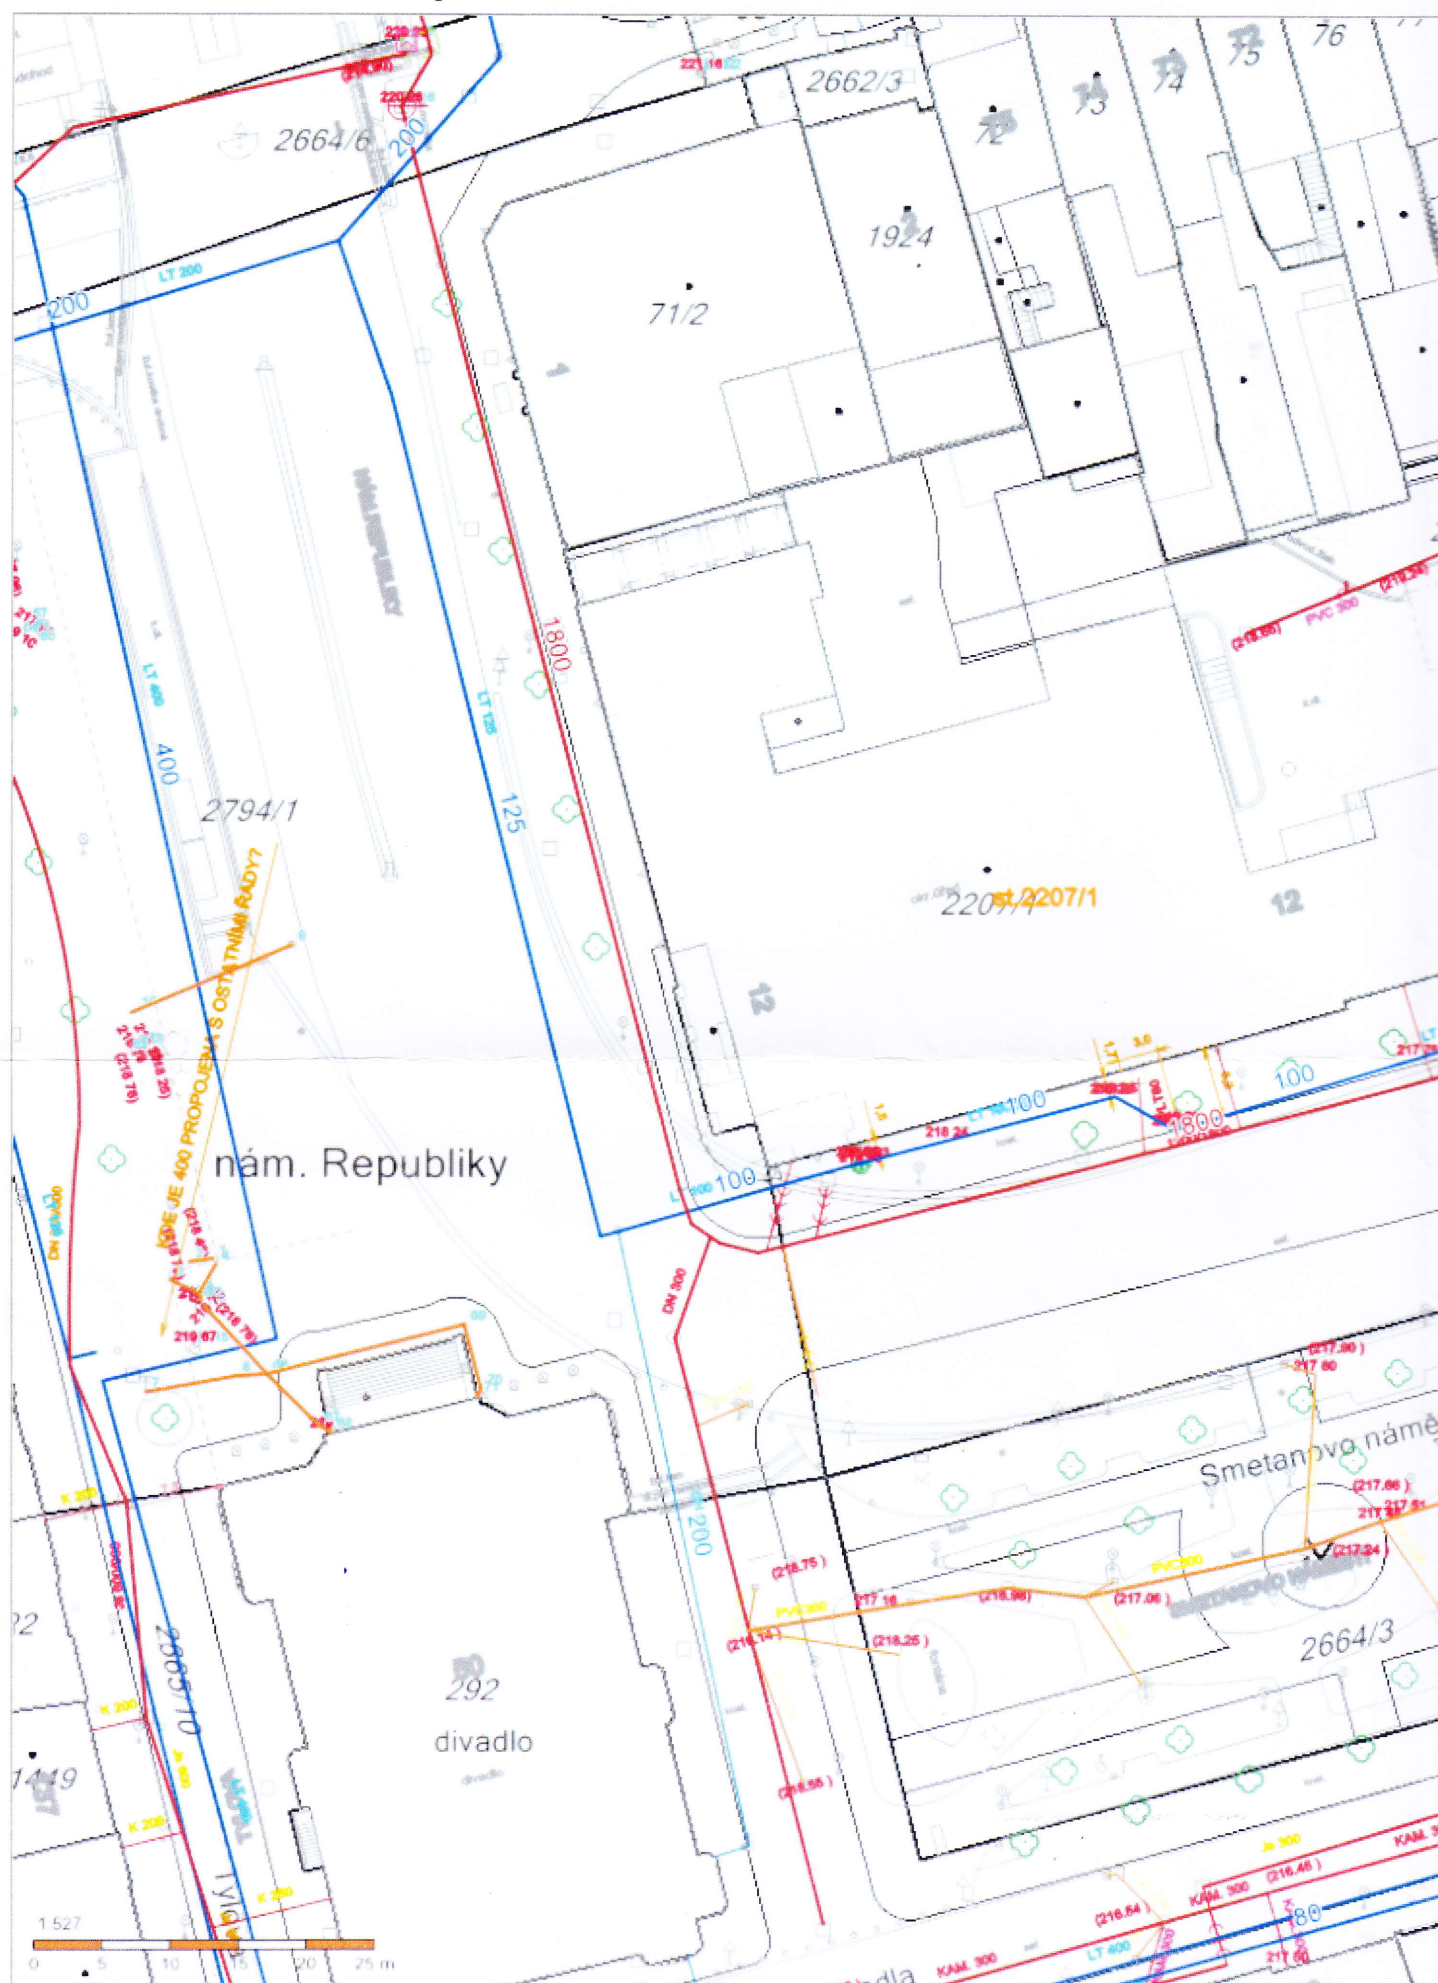

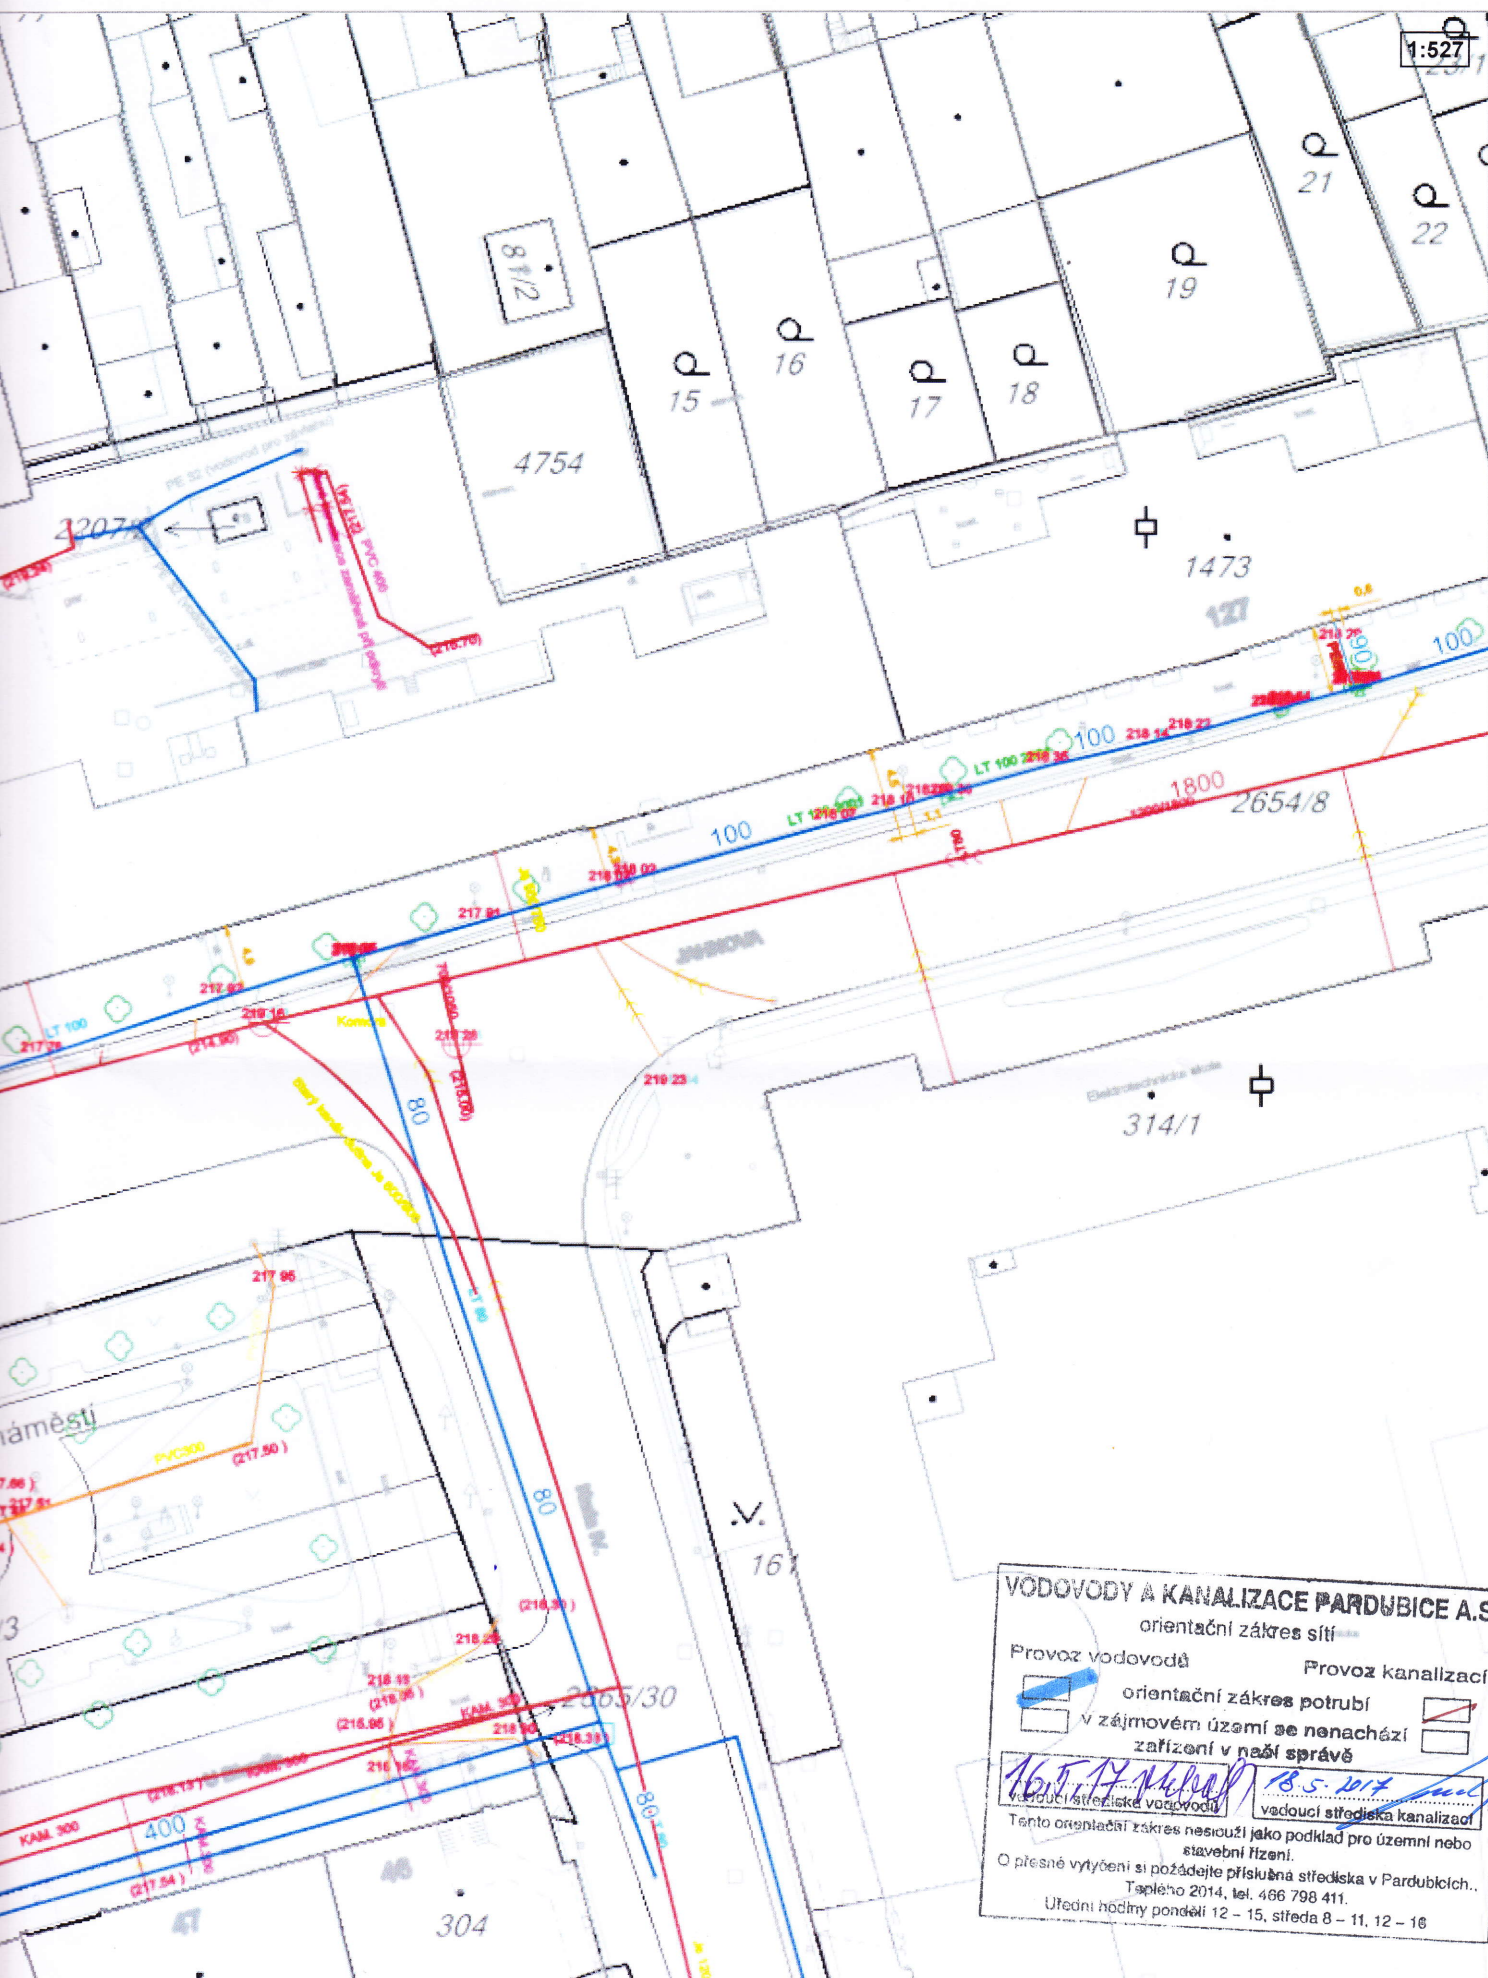

VODOVODY A KANALIZACE PARDUBICE A.S.
 orientační zakres sítě
 Provoz vodovodů Provoz kanalizací
 orientační zakres potrubí
 v zájmovém území se nenachází
 zařízení v naší správě
 16.5.2017 18.5.2017
 vodoúpravná střediska vodoúpravná střediska
 Tento orientační zakres neslouží jako podklad pro územní nebo
 stavební řízení.
 O přesné výtčení si požádejte příslušná střediska v Pardubicích.
 Teplo 2014, tel. 466 798 411.
 Úřední hodiny pondělí 12 – 15, středa 8 – 11, 12 – 16