
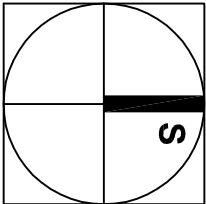
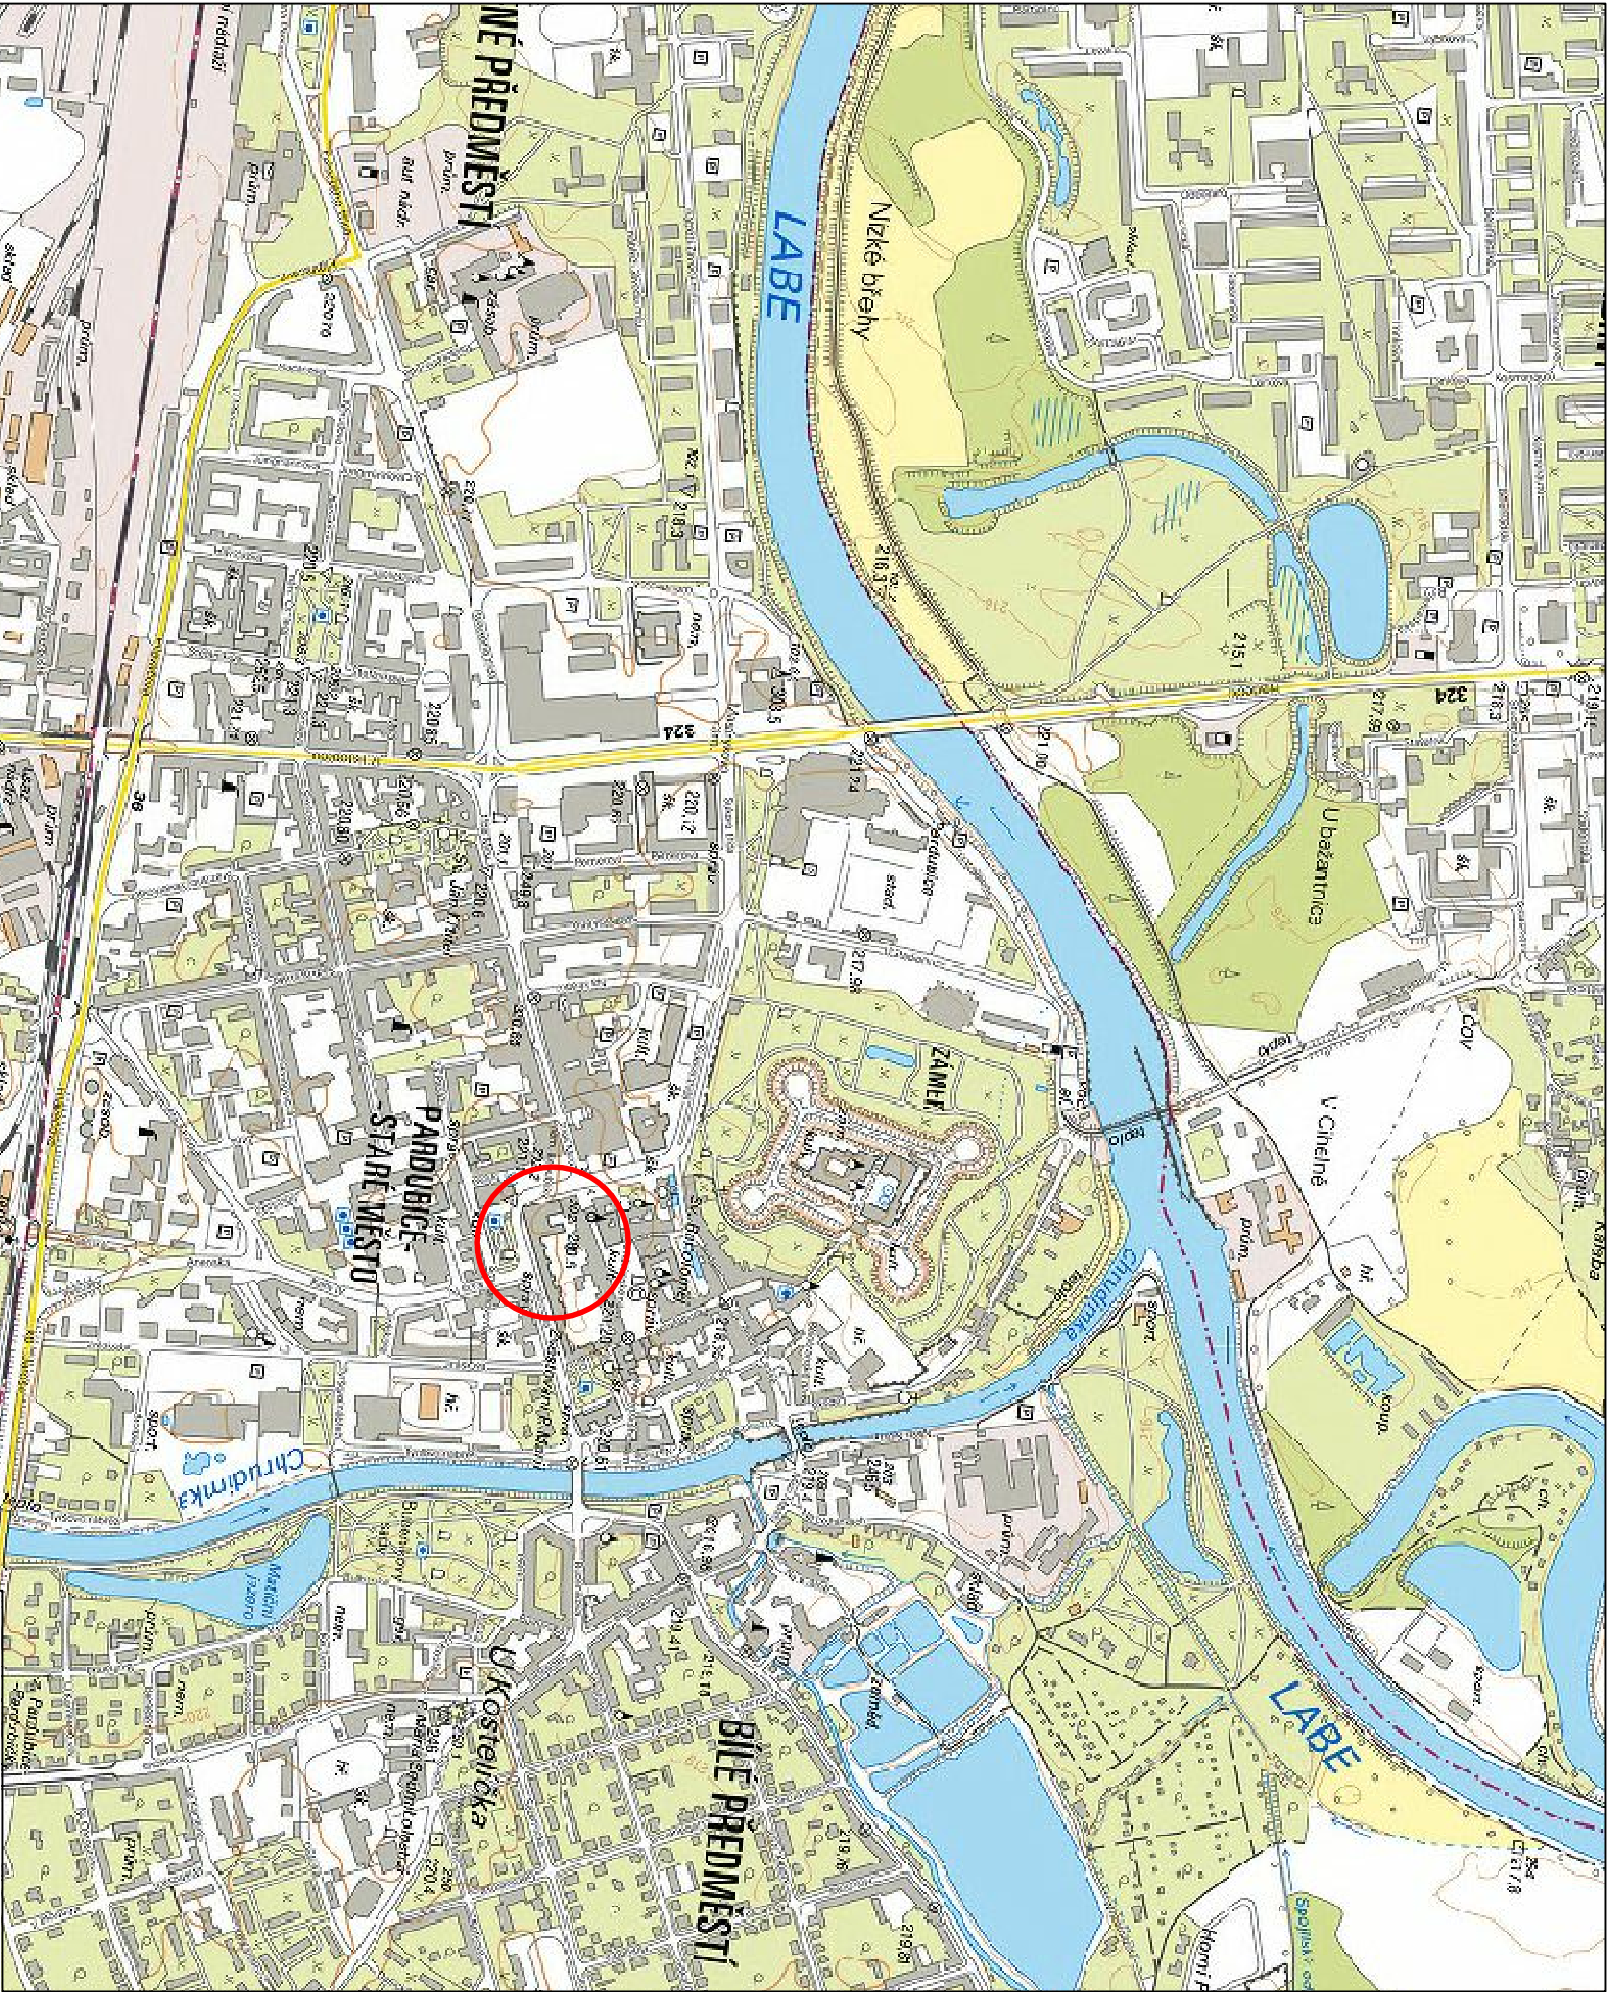


LEGENDA:

 MÍSTO STAVBY

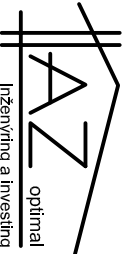

 AZ optimal inženýring a investing	vypracoval	Ing. V. Hromek	zak. č.	
	ověřil	Ing. Z. Janda	stupeň	DSP+DPS
stavba OPRAVA POVRCHU DVORA PRVNÍHO VNITROBLOKU BUDOVY "B" KRAJSKÉHO ÚŘADU nám. Republiky č.p. 12, Pardubice - Zelené Předměstí, k.ú. Pardubice, p.p.č. st. 2207/1	stavebník	Pardubický kraj	datum	03.2017
	obsah SITUAČNÍ VÝKRES ŠIRŠÍCH VZTAHŮ			formát 2A4
				měřitko 1:10000
			část C.	č. výkresu 1.