




ŘEZ A-A'

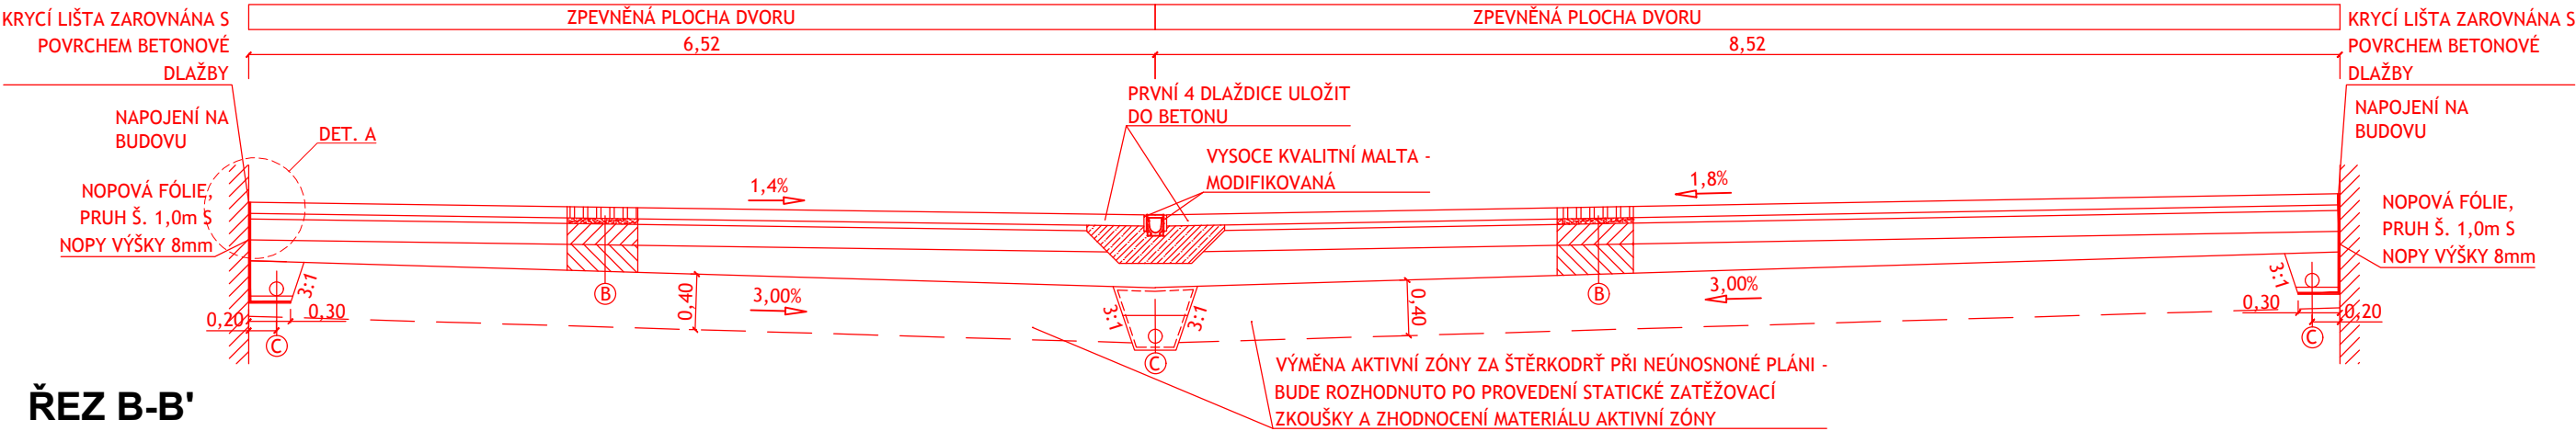

ŘEZ B-B'

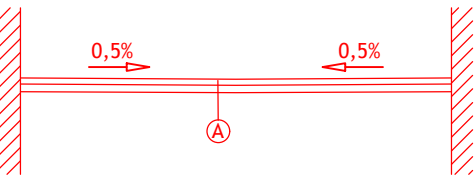

ŘEZ C-C'

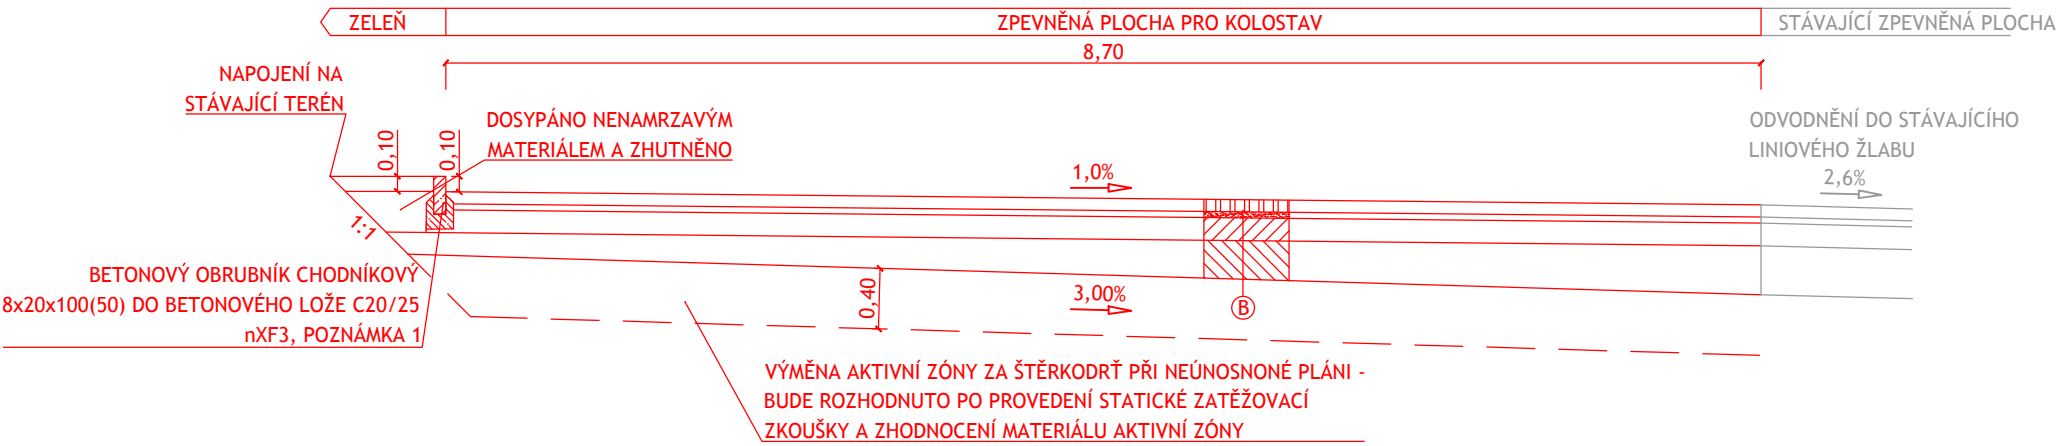

DETAIL A - M1:10



KONSTRUKČNÍ SKLADBY

A	SKLADBA DLE TP170 D2-D-1-TDZ V-PII LITÝ ASFALT SPOJOVACÍ POSTŘIK VYROVNÁNÍ PODKLADU BETONEM CELKEM Na zemní pláni - $E_{def,z} = 45\text{MPa}$	MAII	40mm	ČSN EN 13108-1
		PS	0,4kg/m ²	ČSN EN 73 6129
B	SKLADBA DLE TP170 D2-D-1-TDZ V-PII BETONOVÁ DLAŽBA - písková barva LOŽE Z DRTI FRAKCE 4/8 ŠTĚRKODRŤ ŠDA ŠTĚRKODRŤ ŠDB CELKEM Na zemní pláni - $E_{def,z} = 45\text{MPa}$	80mm	ČSN 73 6131	
		40mm	ČSN 73 6126-1	
C	SVRCHNÍ ČÁST - humusová filtrační vrstva s osetím travním semenem v tl. 100mm PROPUSTNÁ VRSTVA RÝHY - kamenivo fr. 32/63,f2 OBSYP DRENÁŽE kamenivem (fr. 8-16, f2 příp. 8-32, f2) do výšky 80-100mm nad povrch drenážního potrubí PODÉLNÁ DRENÁŽ PE DN150 kruhového tvaru s perforací 360°, pevnost SN8 ŠTĚRKOPÍSKOVÉ LOŽE (fr. 0/22) tl. 100mm FILTRAČNÍ GEOTEXTILIE - tl. při zatížení 2KPa - 2,5mm, plošná hmotnost 190g/m ² , propustnost 37x10 ⁻⁴ m/s, odolnost vůči proražení max. 17mm, pevnost v tahu podélná 12kN/m kamenivo v souladu s ČSN EN 13285	150mm	ČSN 73 6126-1	
		150mm	ČSN 73 6126-1	

D



DSP+PDPS

VECTURA Pardubice, s.r.o.
K Blahobytu 1525, Pardubice, 530 02

tel.: 466 301 969
www.vecturapardubice.cz
email: info@vecturapardubice.cz

ZODPOVĚDNÝ PROJEKTANT: Ing. Petr Musílek	VYPRACOVAL: Ing. Ondřej Kvaček	KONTRLOVAL: Ing. Petr Musílek
INVESTOR: Pardubický kraj	DATUM: 04/2017	
KRAJ: Pardubický kraj	FORMÁT: 2A4 (420x297)	
STAVEBNÍ OBJEKT: SO 101 - Zpevněné plochy a odvodnění	MĚŘÍTKO: 1:50/1:10	
NÁZEV STAVBY: Oprava povrchu dvora prvního vnitrobloku budovy "B" krajského úřadu	STUPEŇ: DSP+PDPS	
NÁZEV VÝKRESU: VZOROVÉ PŘÍČNÉ ŘEZY	ČÍSLO ZAKÁZKY: 166-17-DSP+PDPS	ČÍSLO VÝKRESU: D.2.4