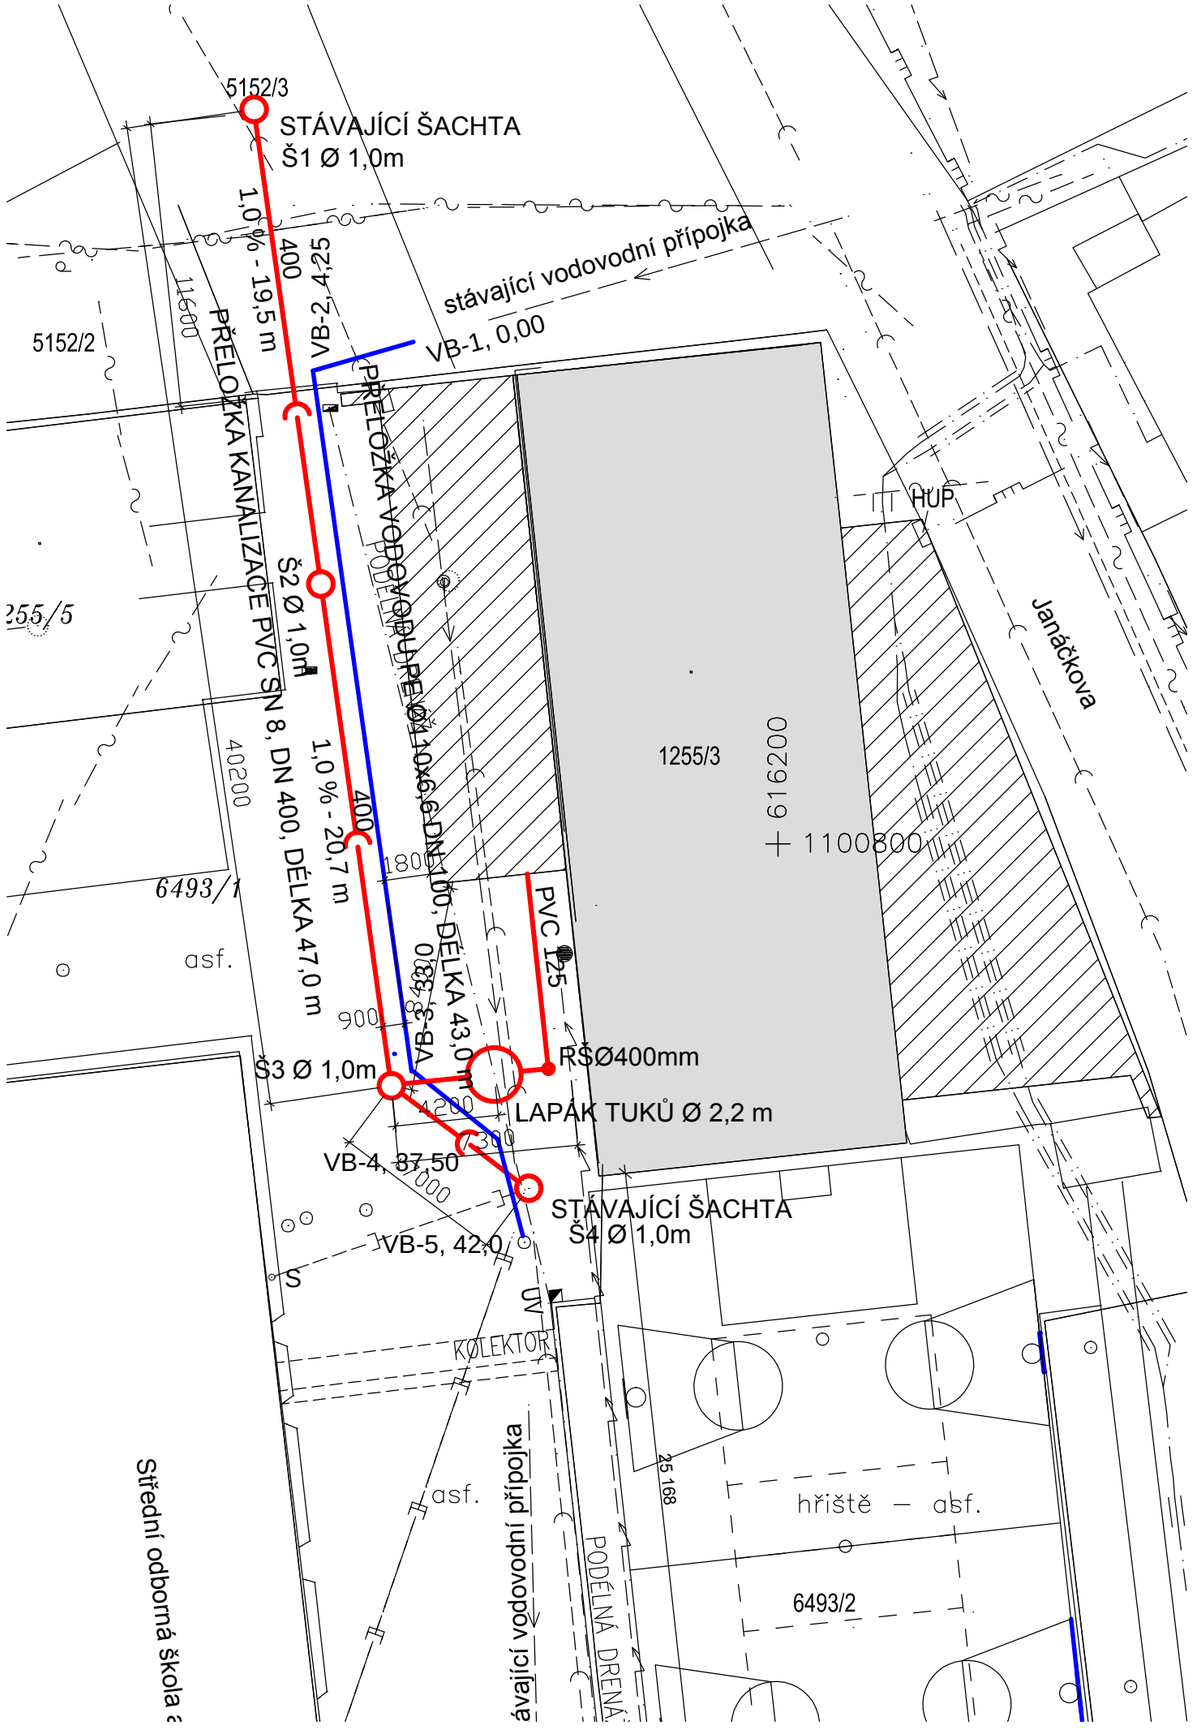


## STÁVAJÍCÍ INŽENÝRSKÉ SÍTĚ

- VODOVOD VE SPRÁVĚ VHOS, a.s. MORAVSKÁ TŘEBOVÁ
- KANALIZACE VE SPRÁVĚ VHOS , a.s. MORAVSKÁ TŘEBOVÁ
- VEDENÍ TELEFÓNICA VE SPRÁVĚ TELEFÓNICA CZECH REPUBLIC, a.s. PRAHA
- STL PLYNOVOD VE SPRÁVĚ RWE DISTRIBUČNÍ SLUŽBY, s.r.o. BRNO
- PODZEMNÍ VEDENÍ NN DO 1kV VE SPRÁVĚ ČEZ DISTRIBUCE, a.s.
- VEDENÍ VE SPRÁVĚ COMA, a.s., POLIČKA
- VEDENÍ VO VE SPRÁVĚ CITELUM, a.s., PRAHA

STÁVAJÍCÍ OBJEKT

PŘÍSTAVBA K STÁVAJÍCÍMU OBJEKTU

Před zahájením zemních prací nutno prověřit existenci podzemních vedení a požádat jednotlivé správce o jejich přesné vytyčení a dozor při provádění prací.

| | | | |
|---|---|---|---|
| KIP spol. s r.o. LITOMYŠL<br>INŽENÝRSKÁ A PROJEKTOVÁ ČINNOST<br>TOULOVCOVO NAM. 156, 570 01 LITOMYŠL | | VEDOUCÍ ZAKÁZKY: Ing. Pavla Vacková<br>ZODP. PROJEKTANT: Luboš Bartoš | |
| VYPRACOVAL: Luboš Bartoš | MÍSTO STAVBY: Polička | | DATUM: 01/2017 |
| STUPEŇ: DOKUMENTACE PRO STAVEBNÍ POVOLENÍ | | | ZAK. Č.: 3048/61 |
| INVESTOR: Pardubický kraj, Komenského nám.125, 532 11 Pardubice | | | Č.PARÉ |
| STAVBA: **SOŠ a SOU Polička - Přístavba a vybavení odborných učeben**<br>**SO 02 - Venkovní kanalizace** | | | |
| VÝKRES: **SITUACE** | MĚŘÍTKO: 1:250 | PROFESE: vodo | Č.VÝKR.: **2** |