



ŘEZ A-A'

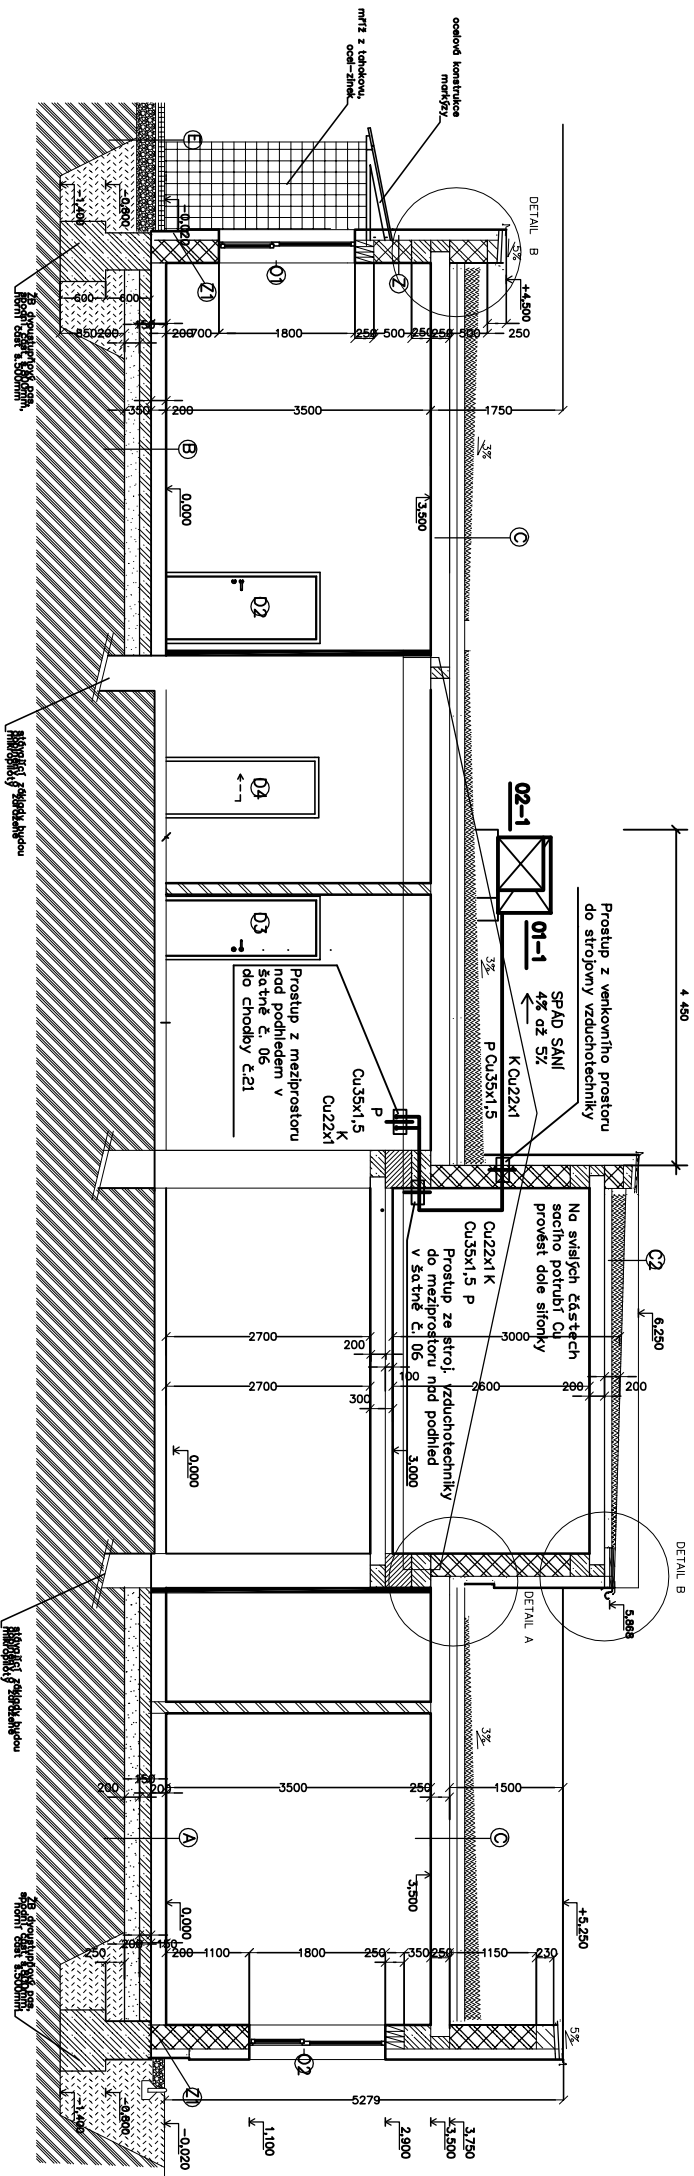

POZNAMKA  
VÝKRES JE NEDÍLNOU SOUČÁSTÍ VÝKRESU č. 01

|   |   |                      |                           |
|---|---|----------------------|---------------------------|
|  |   | VEDOUcí ZAMÁVÁNÍ     |                           |
| KIP spol. s r.o. LITOMYŠL   |   | Ing. Pavla Vacková   |                           |
| INŽENÝRSKÁ A PROJEKTOVÁ ČINNOST   |   | ZODP. PROJEKTANT     |                           |
| TOLDOVCOVA NAM. 155, 570 01 LITOMYŠL  |   | Ing. Miroslav Pichal |                           |
| VÝKRESOVAL  | Ing. Miroslav Pichal                                      | MÍSTO STAVBY         |                           |
|   | Polička   |                      |                           |
| STUPEŇ  | DOKUMENTACE PRO PROVÁDĚNÍ STAVBY                          |                      |                           |
| INVESTOR  | Pardubický kraj, Komenského nám. 125, 532 11 Pardubice    |                      |                           |
| STAVBA  | SOŠ a SOU Polička - Přístavba a vybavení odborných učeben |                      |                           |
| VÝKRES  | ŘEZ A-A   | MĚŘÍTKO              | PROFESÉ D.1.4.7. ZARÍZENÍ |
|   |   | M 1:100              | CHLAZENÍ                  |
|   |   |                      | Č. VÝKRS.                 |
|   |   |                      | 03                        |
|   |   |                      | ČÍSLO                     |
|   |   |                      | 3048-61                   |
|   |   |                      | 01/2017                   |