


ŘEZ A-A
BOURACÍ PRÁCE:

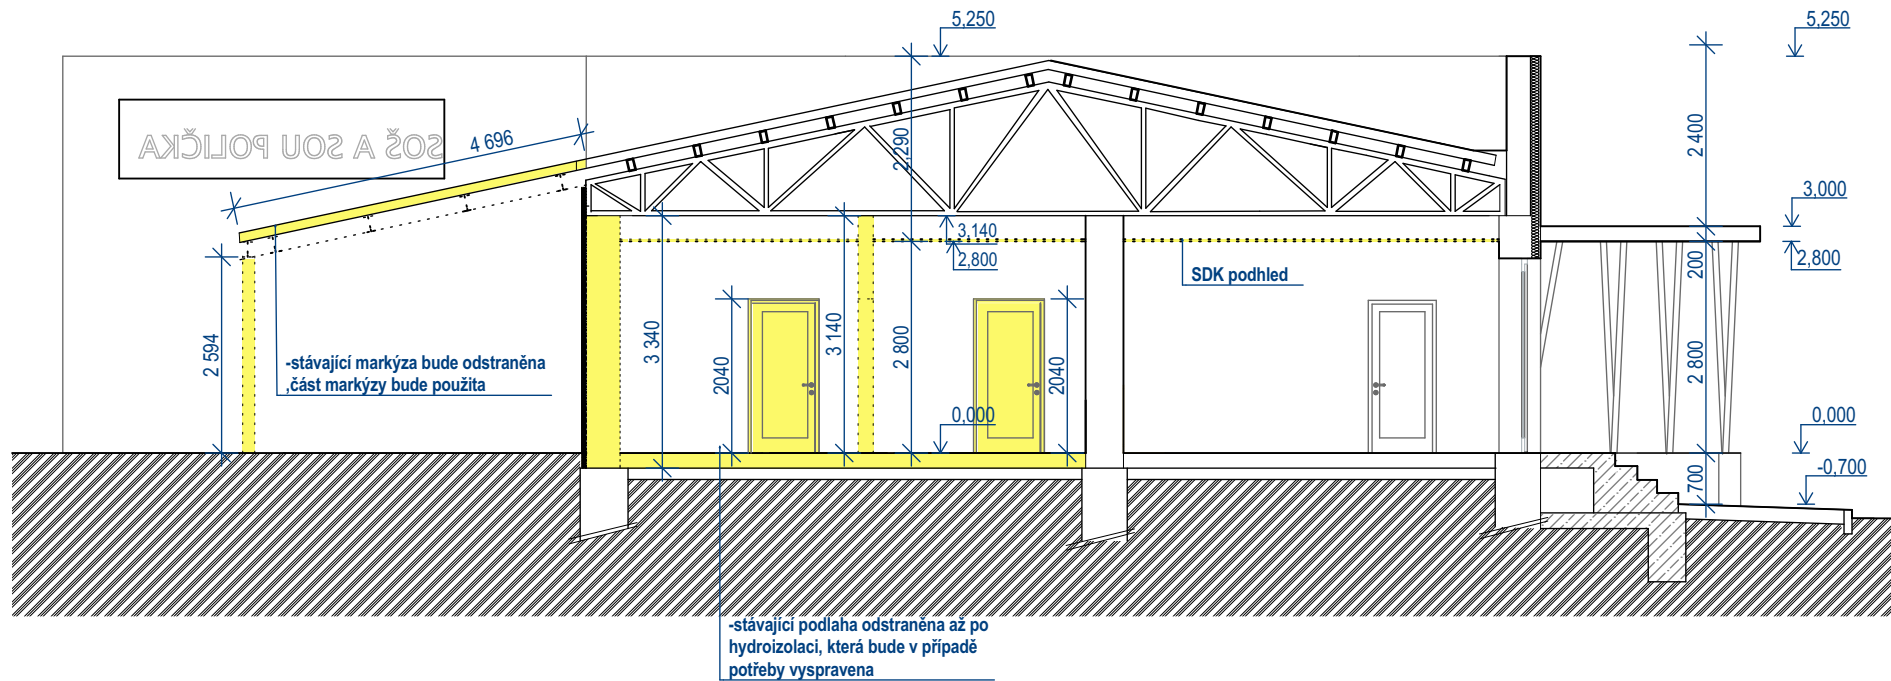


POZNÁMKA:

- 1) Před započatím stavebních prací na stavbě (bourací práce) je nutné provést pracovní schůzku za přítomnosti investora, dodavatele a HIP s cílem vyjasnění všech postupů a záměrů projektu.
- 2) U všech bouracích prací, pokud budou zasahovat do nosné konstrukce, je nutný statický dohled.
- 3) Veškeré bourací práce budou prováděny odbornou firmou, dle platných předpisů a norem.
- 4) Změny stavby oproti projektu lze provést jen na základě písemného souhlasu investora a projektanta a podle řádné projektové dokumentace.
- 5) Stávající zařízení předměty a svítidla budou v rekonstruovaných místnostech demontovány v rozsahu dle dokumentace profesí.
- 6) Prostupy pro jednotlivé profese viz dokumentace profesí EL, UT, ZTI, VZT
- 7) Stávající podlahové konstrukce a stávající zařízení, které zůstanou zachovány v místnostech nedotčených stavbou, avšak používaných (např. chodby), budou tyto řádně zakryty a chráněny před poškozením.
- 8) Vyrovnání podkladních vrstev podlahy musí být provedeno výškově tak, aby po pokládce finální nášlapné vrstvy, byly navazující plochy podlah provedeny na stejné výškové úrovni.
- 9) Veškeré dveře, vyznačené ve výkresu jako bourané, budou odstraněny vč. zárubní, prahu popř. přechodové lišty. Po vybourání a před výrobou těchto prvků bude provedeno přesné zaměření jednotlivých otvorů. Ostění otvorů po vybourání dveří bude začištěno tak, aby mohly být osazeny zárubně typu dle projektové dokumentace.
- 10) Na nový přístřešek budou použity ocelové profily ze stávající markýzy.

LEGENDA:

- ☐ STÁVAJÍCÍ KONSTRUKCE
- ☒ BOURANÉ KONSTRUKCE

 <div>KIP spol. s r.o. LITOMYŠL INŽENÝRSKÁ A PROJEKTOVÁ ČINNOST TOULOVCOVO NAM. 156, 570 01 LITOMYŠL</div>		VEDOUcí ZAKÁZKY Ing. Pavla Vacková	
VYPRACOVAL Ing. Jan Doubrava		MÍSTO STAVBY Polička	ZODP. PROJEKTANT Ing. Pavla Vacková
STUPĚŇ DOKUMENTACE PRO PROVÁDĚNÍ STAVBY		DATUM 01/2017	
INVESTOR Pardubický kraj, Komenského nám. 125, 532 11 Pardubice		ZAK. Č. 3048-61	
STAVBA SOŠ a SOU Polička - Přístavba a vybavení odborných učeben		Č.PARÉ	
VÝKRES ŘEZ A-A - STÁVAJÍCÍ	MĚŘÍTKO 1:100	PROFESE STAVEBNÍ	Č.VÝKR. D1.1.4