
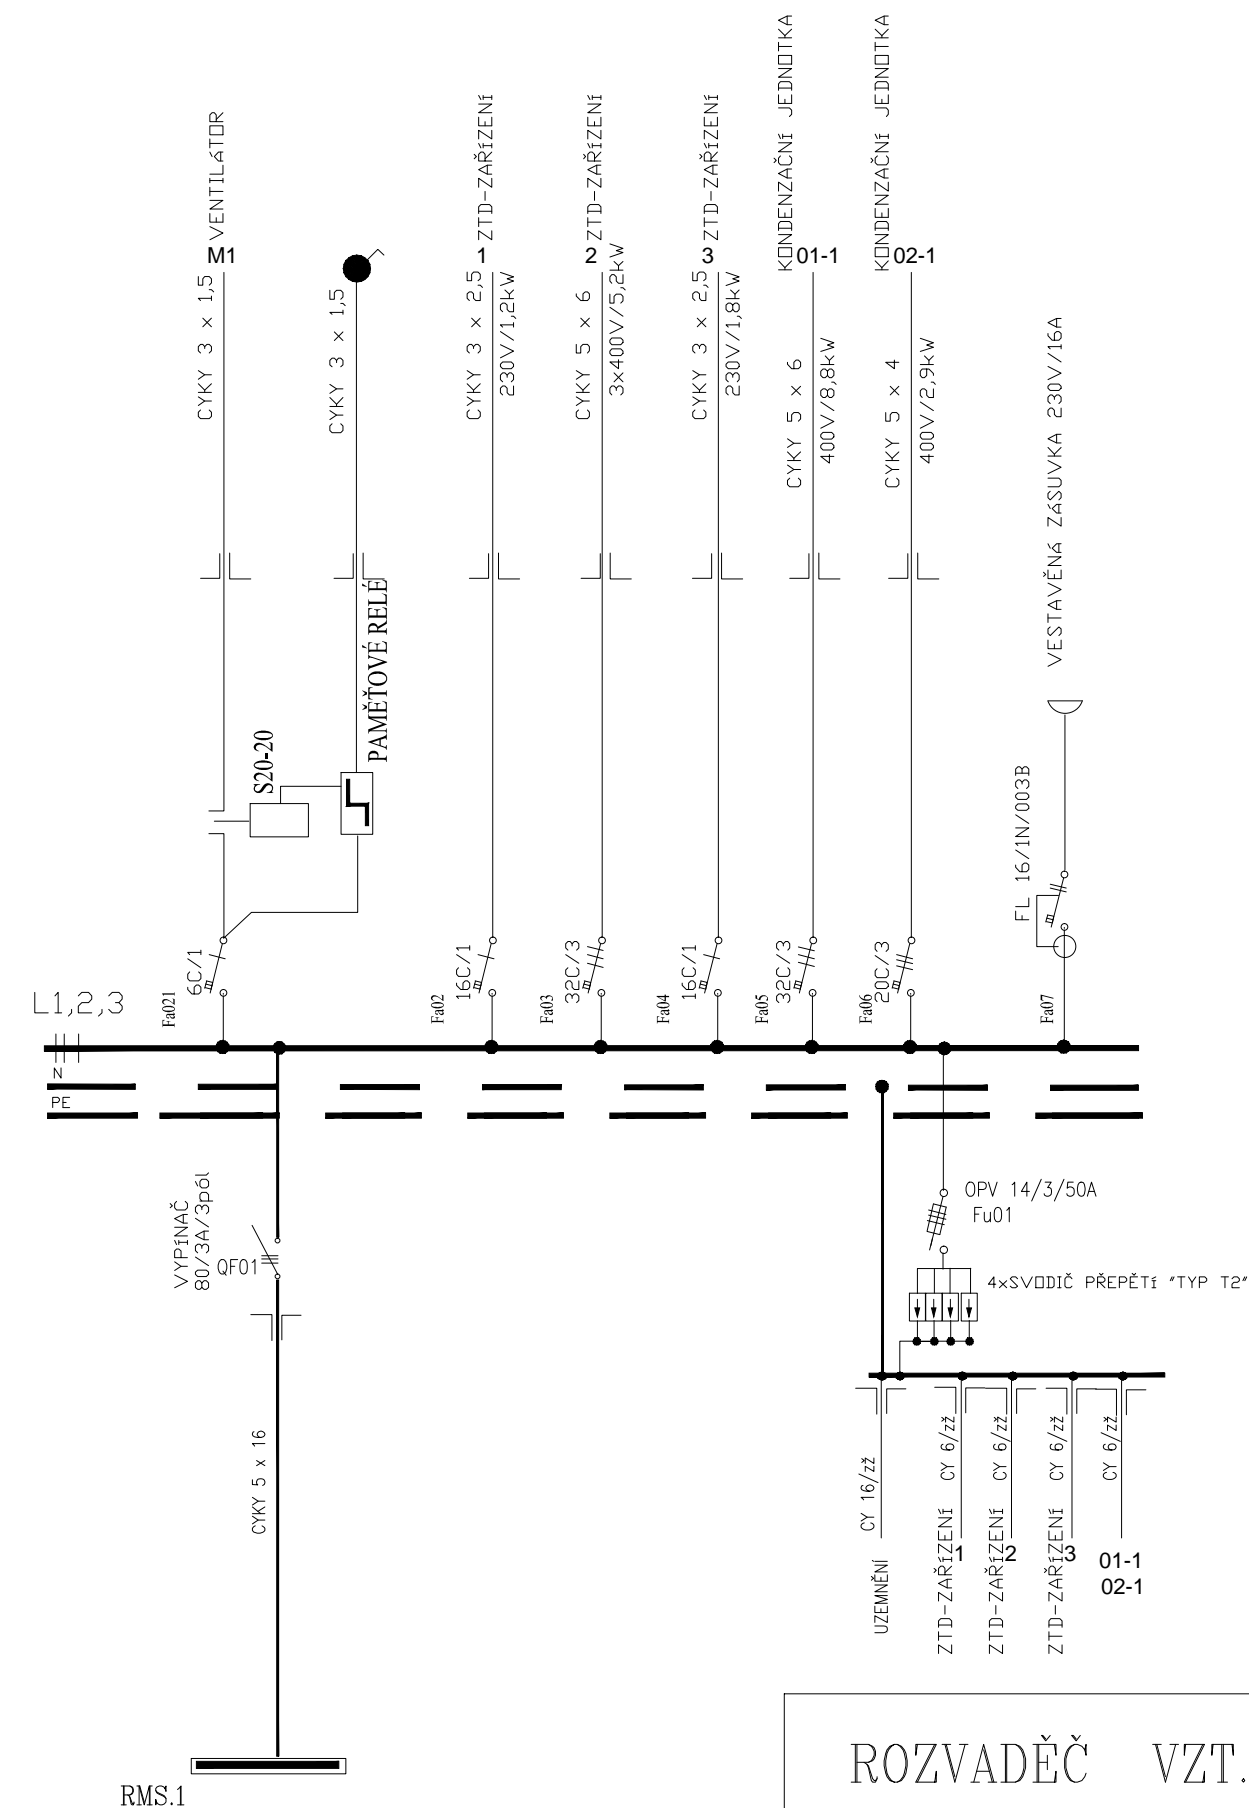


VÝVODY	: VRCHEM- VÝVODKY
PRÍVOD	:VRCHEM- VÝVODKY
KRYTÍ	: IP55/20
OPND	: AUTOMATICKÝM ODPOJENÍM OD ZDROJE
ROZVÁDĚČ	: NÁSTĚNNÝ 56 MODULŮ
3+NPE, AC	230/400V TN-S

 <div> <div>KIP spol. s r.o. LITOMYŠL</div> <div>INŽENÝRSKÁ A PROJEKTOVÁ ČINNOST</div> <div>TOULOVCOVO NAM. 156, 570 01 LITOMYŠL</div> </div>		VEDOUcí ZAKÁŽKY Ing. Pavla Vacková	
STAVEBNÍ ÚŘAD Polička		MÍSTO STAVBY Polička	
STUPĚŇ DOKUMENTACE PRO REALIZACI STAVBY		DATUM 02/2017 ZAK. Č. 3007-5	
INVESTOR Pardubický kraj, Komenského nám. 125, 532 11 Pardubice		Č.PARÉ	
STAVBA SOŠ a SOU Polička - Přístavba a vybavení odborných učeben SO01: Přístavba a vybavení			
ČÁST D.1.4.4 - ZAŘÍZENÍ SILNOPROUDÉ ELEKTROTECHNIKY ROZVADĚČ VZT.1		PROJEKTANT PROFES D.1.4.4.12	



ROZVADĚČ VZT.1

EL /LIST 1/1