


### Seznam příloh:

- D.1.1.22.a kancelář vedoucí kuchyně  
D.1.1.22.b denní místnost  
D.1.1.22.c šatna muži, šatna ženy

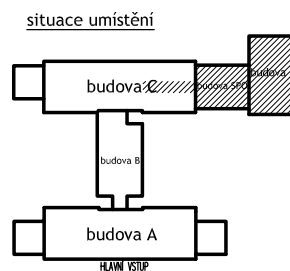

ZPRACOVATEL :

Ing. Petr Šafář ml.

KONTROLOVAL :

Ing. Petr Šafář

### PROJEKT STAVBY

ÚČEL:

P D P S

DATUM : 2 / 2017

ZAK.ČÍSLO : 29-2016

MĚŘÍTKO :

FORMÁT : 8 x A4

ARCH.ČÍSLO: 1629

ŠAFÁŘ CZ s.r.o.  
www.safarcz.cz

Nová 205  
Polička

OBJEDNATEL:

Pardubický kraj, Komenského nám. 125, 532 11 Pardubice

AKCE :

GYMNÁZIUM SVITAVY - REKONSTRUKCE A MODERNIZACE KUCHYNĚ

NÁZEV VÝKRESU :

Vybavení nábytkem


ČÍSLO VÝKRESU:

D.1.1.22

ŠAFÁŘ

# Vybavení nábytkem




kancelář vedoucí kuchyně

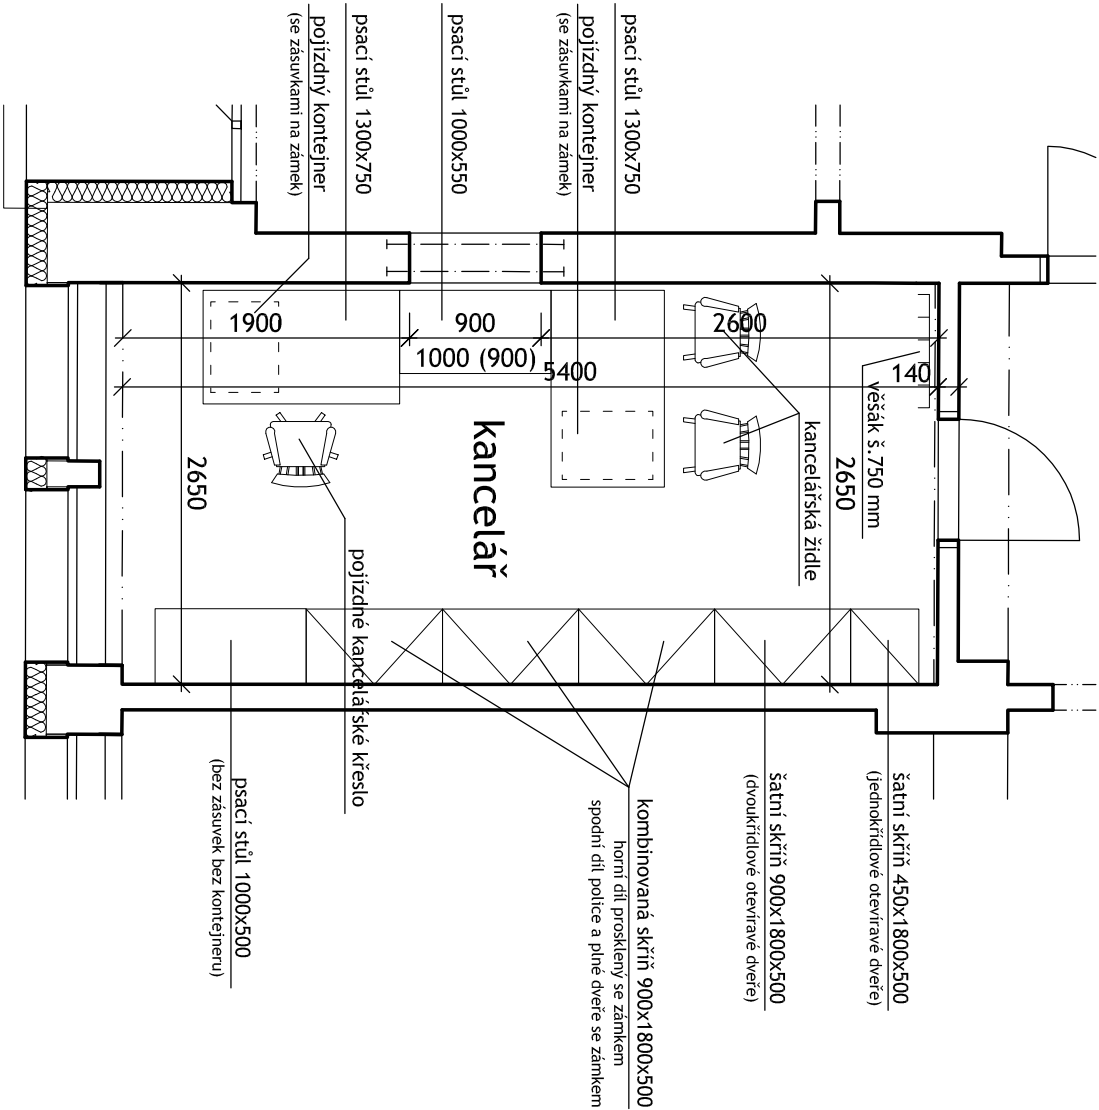

ZPRACOVATEL :		PROJEKT STAVBY	
Ing. Petr Šafář ml.			
KONTROLOVAL :			
Ing. Petr Šafář			
OBJEDNATEL:		Pardubický kraj, Komenského nám. 125, 532 11 Pardubice	
AKCE :		GYMNÁZIUM SVITAVY - REKONSTRUKCE A MODERNIZACE KUCHYNĚ	
NÁZEV VÝKRESU :		Vybavení nábytkem_kancelář vedoucí kuchyně	
		ČÍSLO VÝKRESU: D.1.1.22.a	


# Vybavení nábytkem

kancelář vedoucí kuchyně

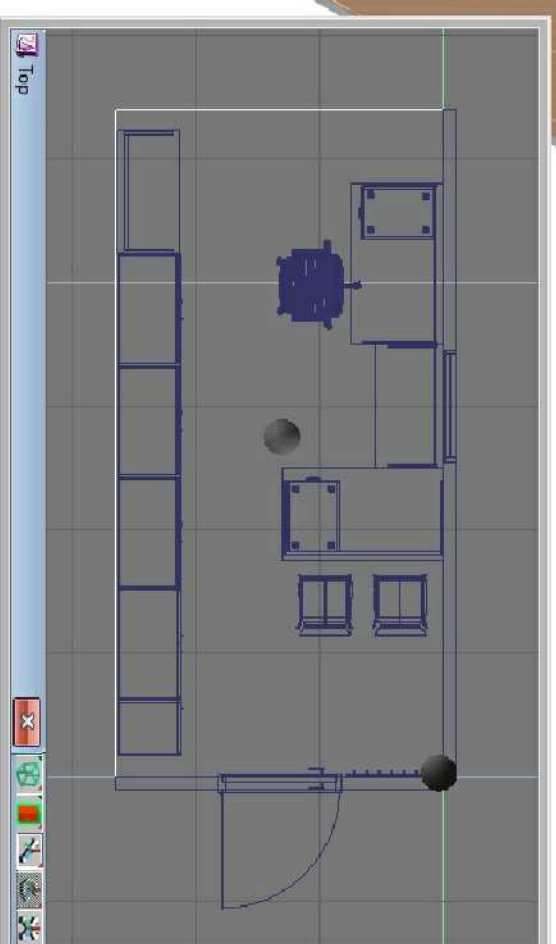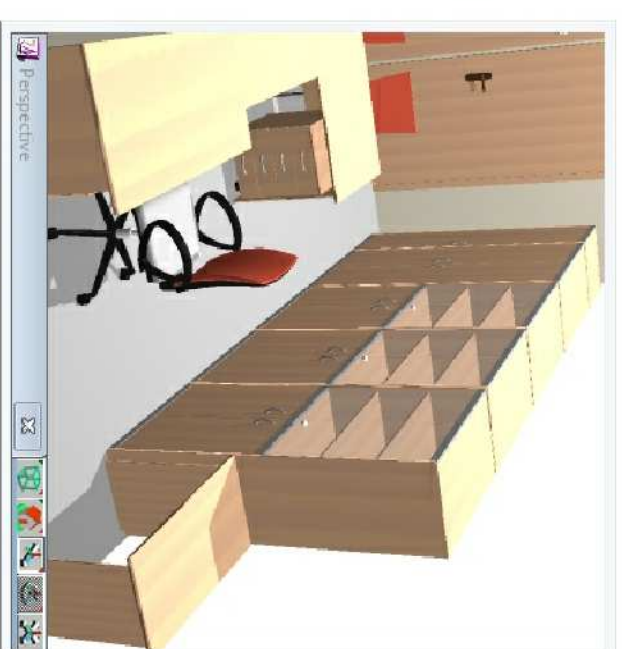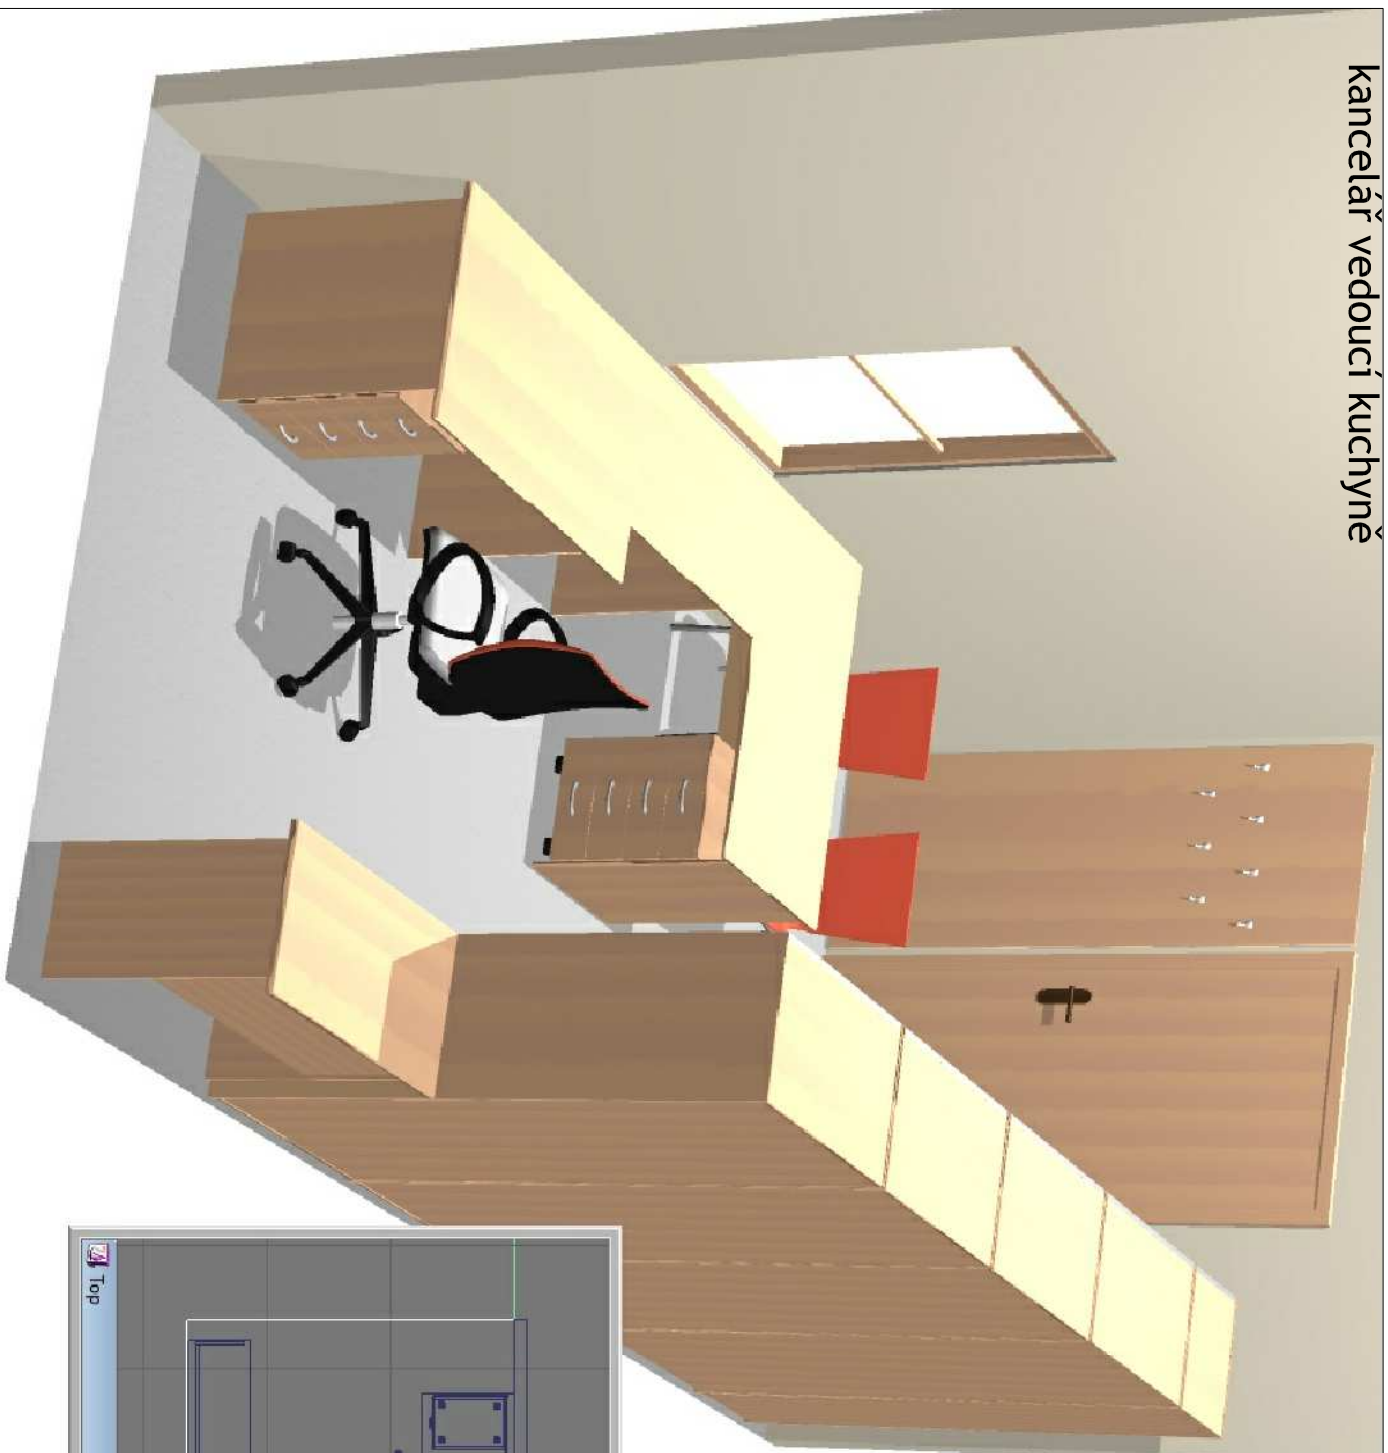

# Vybavení nábytkem


## denní místnost

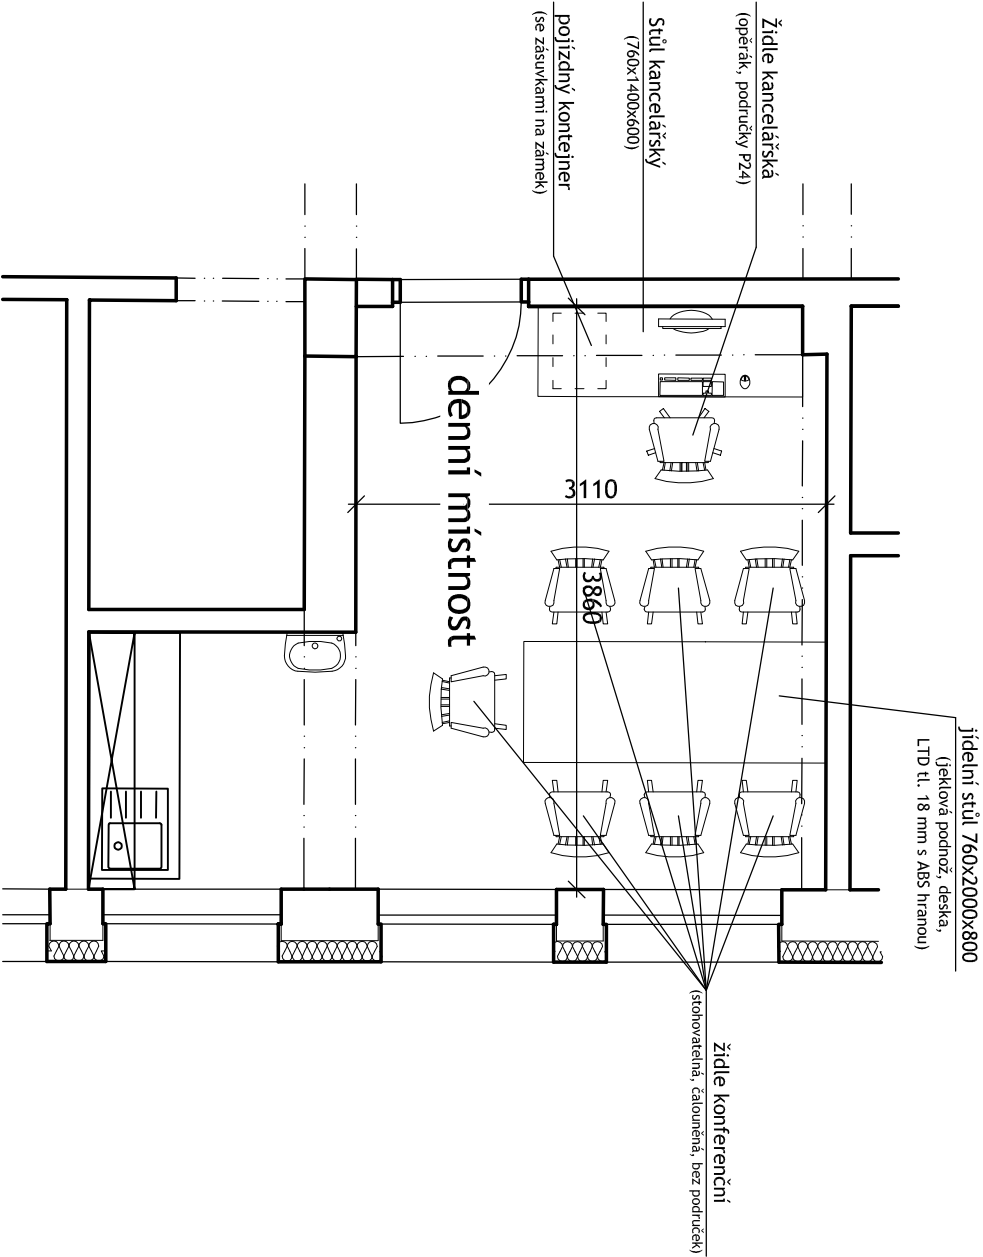

ZPRACOVATEL :		PROJEKT STAVBY	
Ing. Petr Šafář ml.			
KONTROLOVAL :			
Ing. Petr Šafář			
OBJEDNATEL:		Pardubický kraj, Komenského nám. 125, 532 11 Pardubice	
AKCE :		GYMNÁZIUM SVITAVY - REKONSTRUKCE A MODERNIZACE KUCHYNĚ	
NÁZEV VÝKRESU :		Vybavení nábytkem_denní místnost	
		ČÍSLO VÝKRESU: D.1.1.22.b	

# Vybavení nábytkem

šatna muži, šatna ženy

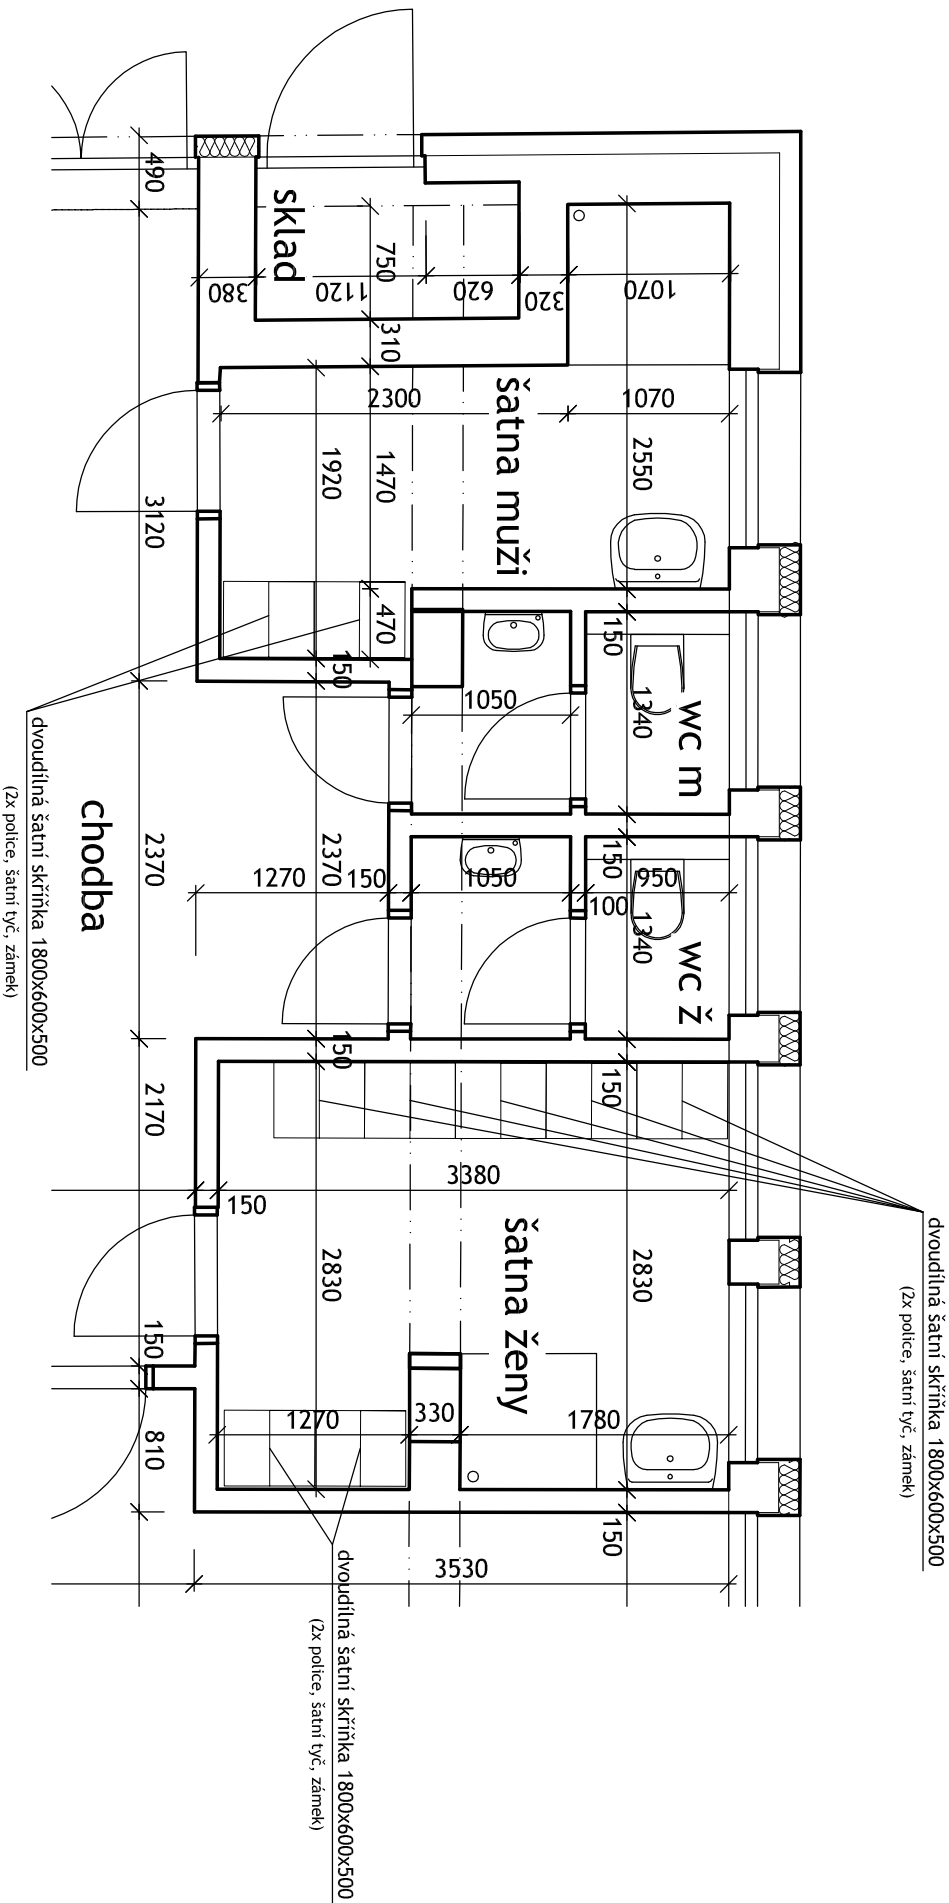

ZPRACOVATEL :		PROJEKT STAVBY	
Ing. Petr Šafář ml.			
KONTROLOVAL :			
Ing. Petr Šafář			
OBJEDNATEL :			
Pardubický kraj, Komenského nám. 125, 532 11 Pardubice			
AKCE :			
GYMNÁZIUM SVITAVY - REKONSTRUKCE A MODERNIZACE KUCHYNĚ			
NÁZEV VÝKRESU :		ČÍSLO VÝKRESU:	
Vybavení nábytkem_šatna muži, šatna ženy		D.1.1.22.c	

ŠAFÁŘ

ŠAFÁŘ CZ s.r.o.  
www.safaricz.cz

Nová 205  
Poříčka

ÚČEL: P D S P  
MĚŘÍTKO : 1 : 50  
FORMÁT : 2 x A4  
ZAK.ČÍSLO : 29-2016  
ARCH.ČÍSLO: 1629