



Pohled západní

stavební úpravy

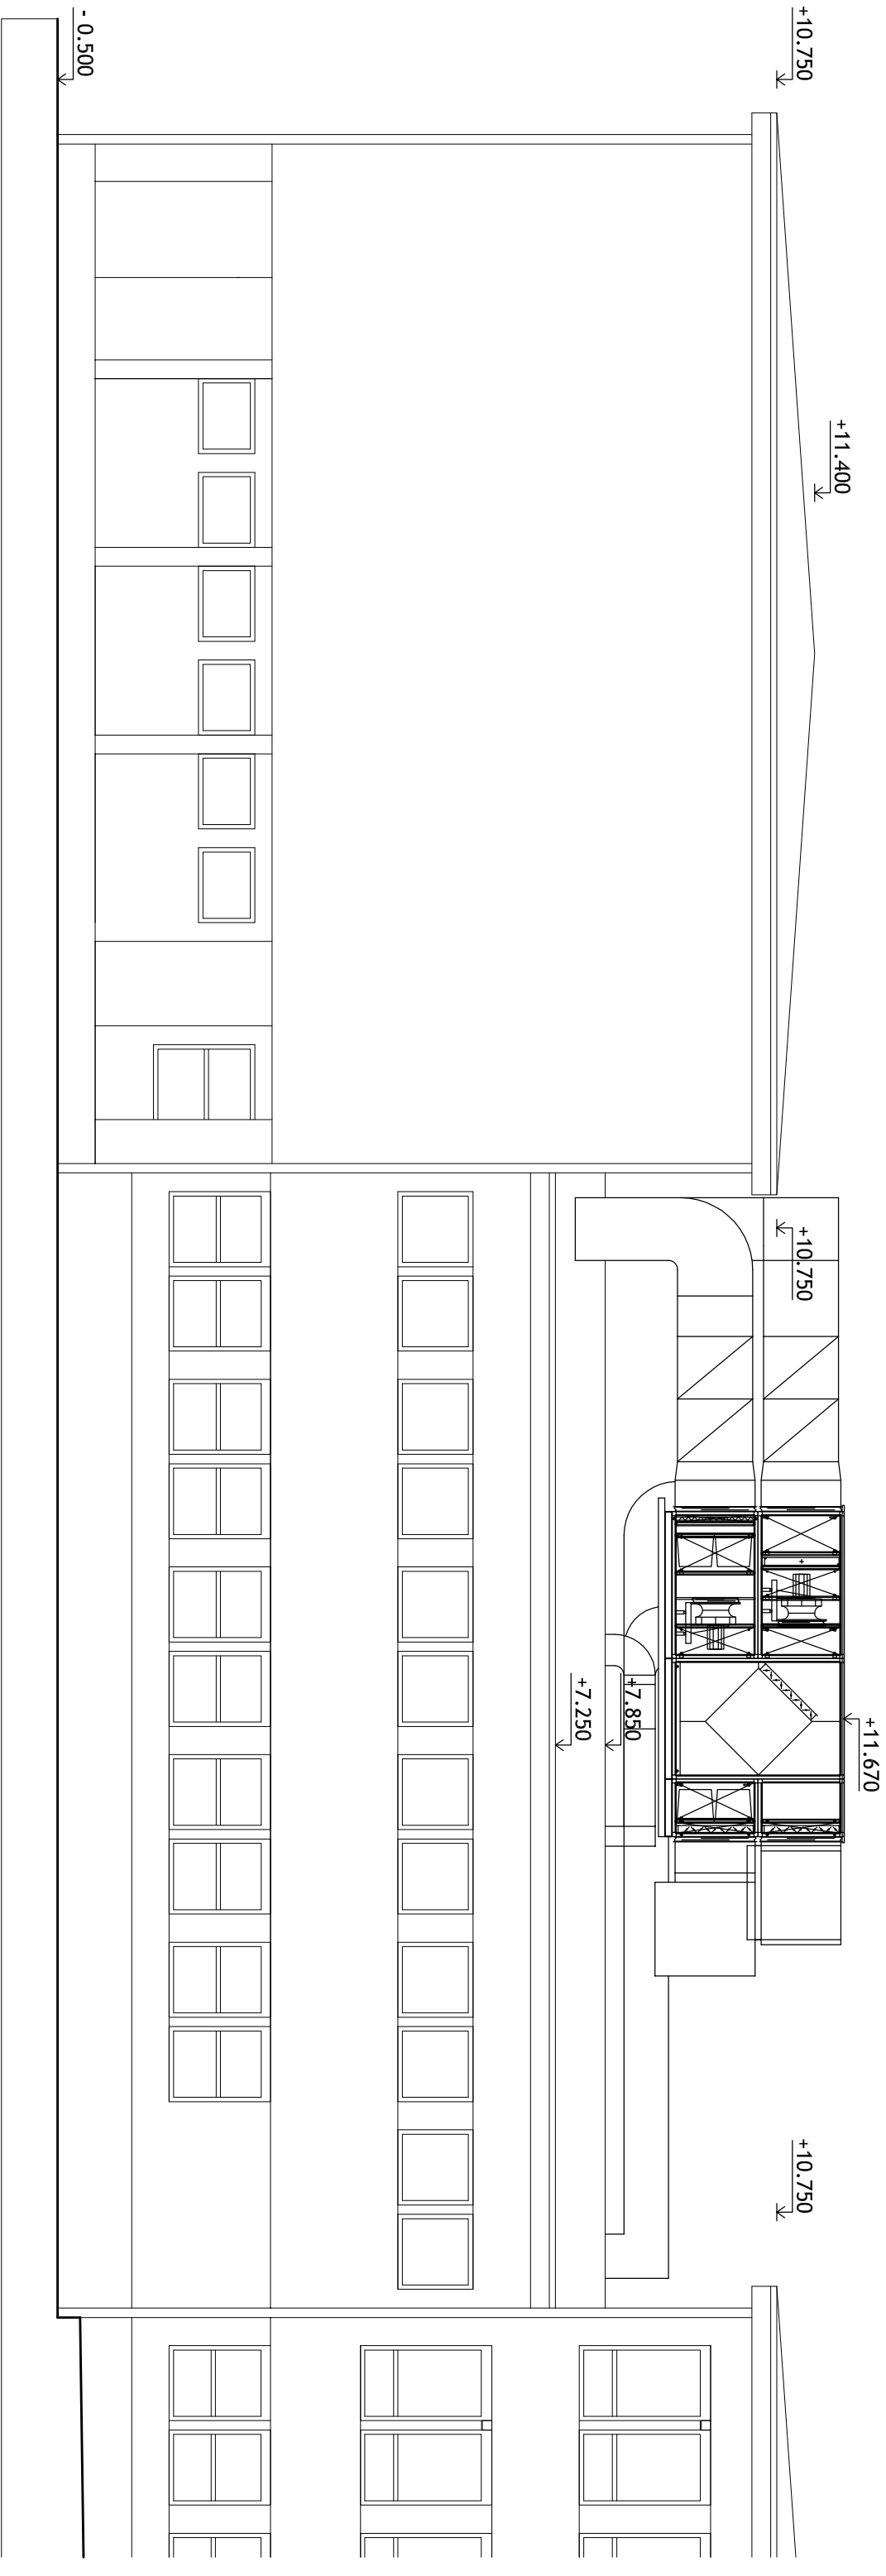

LEGENDA:

- a) FASÁDA BUDOVY
stávající omítka v kombinaci barev modrá a bílá na kontaktním zateplovacím systému
- b) SOKL BUDOVY
stávající dekorální soklová omítka šedé barvy na zateplovacím systému
- c) STŘEŠNÍ KRYTINA
stávající mPVC svařovaná mechanicky kotvená krytina šedé barvy
- d) KLEMPŘSKÉ PRVKY
stávající oplechování z poplastovaného plechu šedé barvy, oplechování střech z poplastovaného plechu Viplanyl
- e) OTVOROVÉ PRVKY
stávající otvorové prvky (okna a vstupní dveře) z plastových profilů a termoisolačních pruhledných skel
- f) VZD JEJEDNOTKY
VZD jednotka pro kuchyň o výkonu 17000 m³/hod umístěna na střeše jídelny
VZD jednotka pro jídelnu a chodbu o výkonu 7500 m³/hod umístěna na střeše jídelny

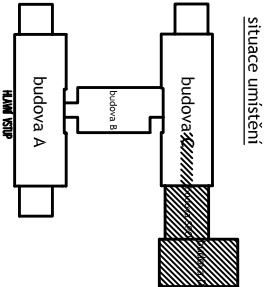

ZPRACOVATEL :
Ing. Petr Šafář ml.
KONTROLOVAL :
Ing. Petr Šafář

OBJEDNATEL:
Pardubický kraj, Komenského nám. 125, 532 11 Pardubice

AKCE :
GYMNÁZIUM SVITAVY - REKONSTRUKCE A MODERNIZACE KUCHYNĚ

NÁZEV VÝKRESU :
Pohled západní_stávební úpravy

ČÍSLO VÝKRESU:
D.1.1.13

PROJEKT STAVBY

ŠAFÁŘ

ÚČEL:	P D P S	DATUM :	3 / 2017	ZAK.ČÍSLO :	29-2016
MĚŘÍTKO :	1 : 100	FORMÁT :	2 x A4	ARCH.ČÍSLO:	1629

ŠAFÁŘ CZ s.r.o.
www.safaricz.cz

Nová 205
Poříčka