



Pohled jižní

stavební úpravy

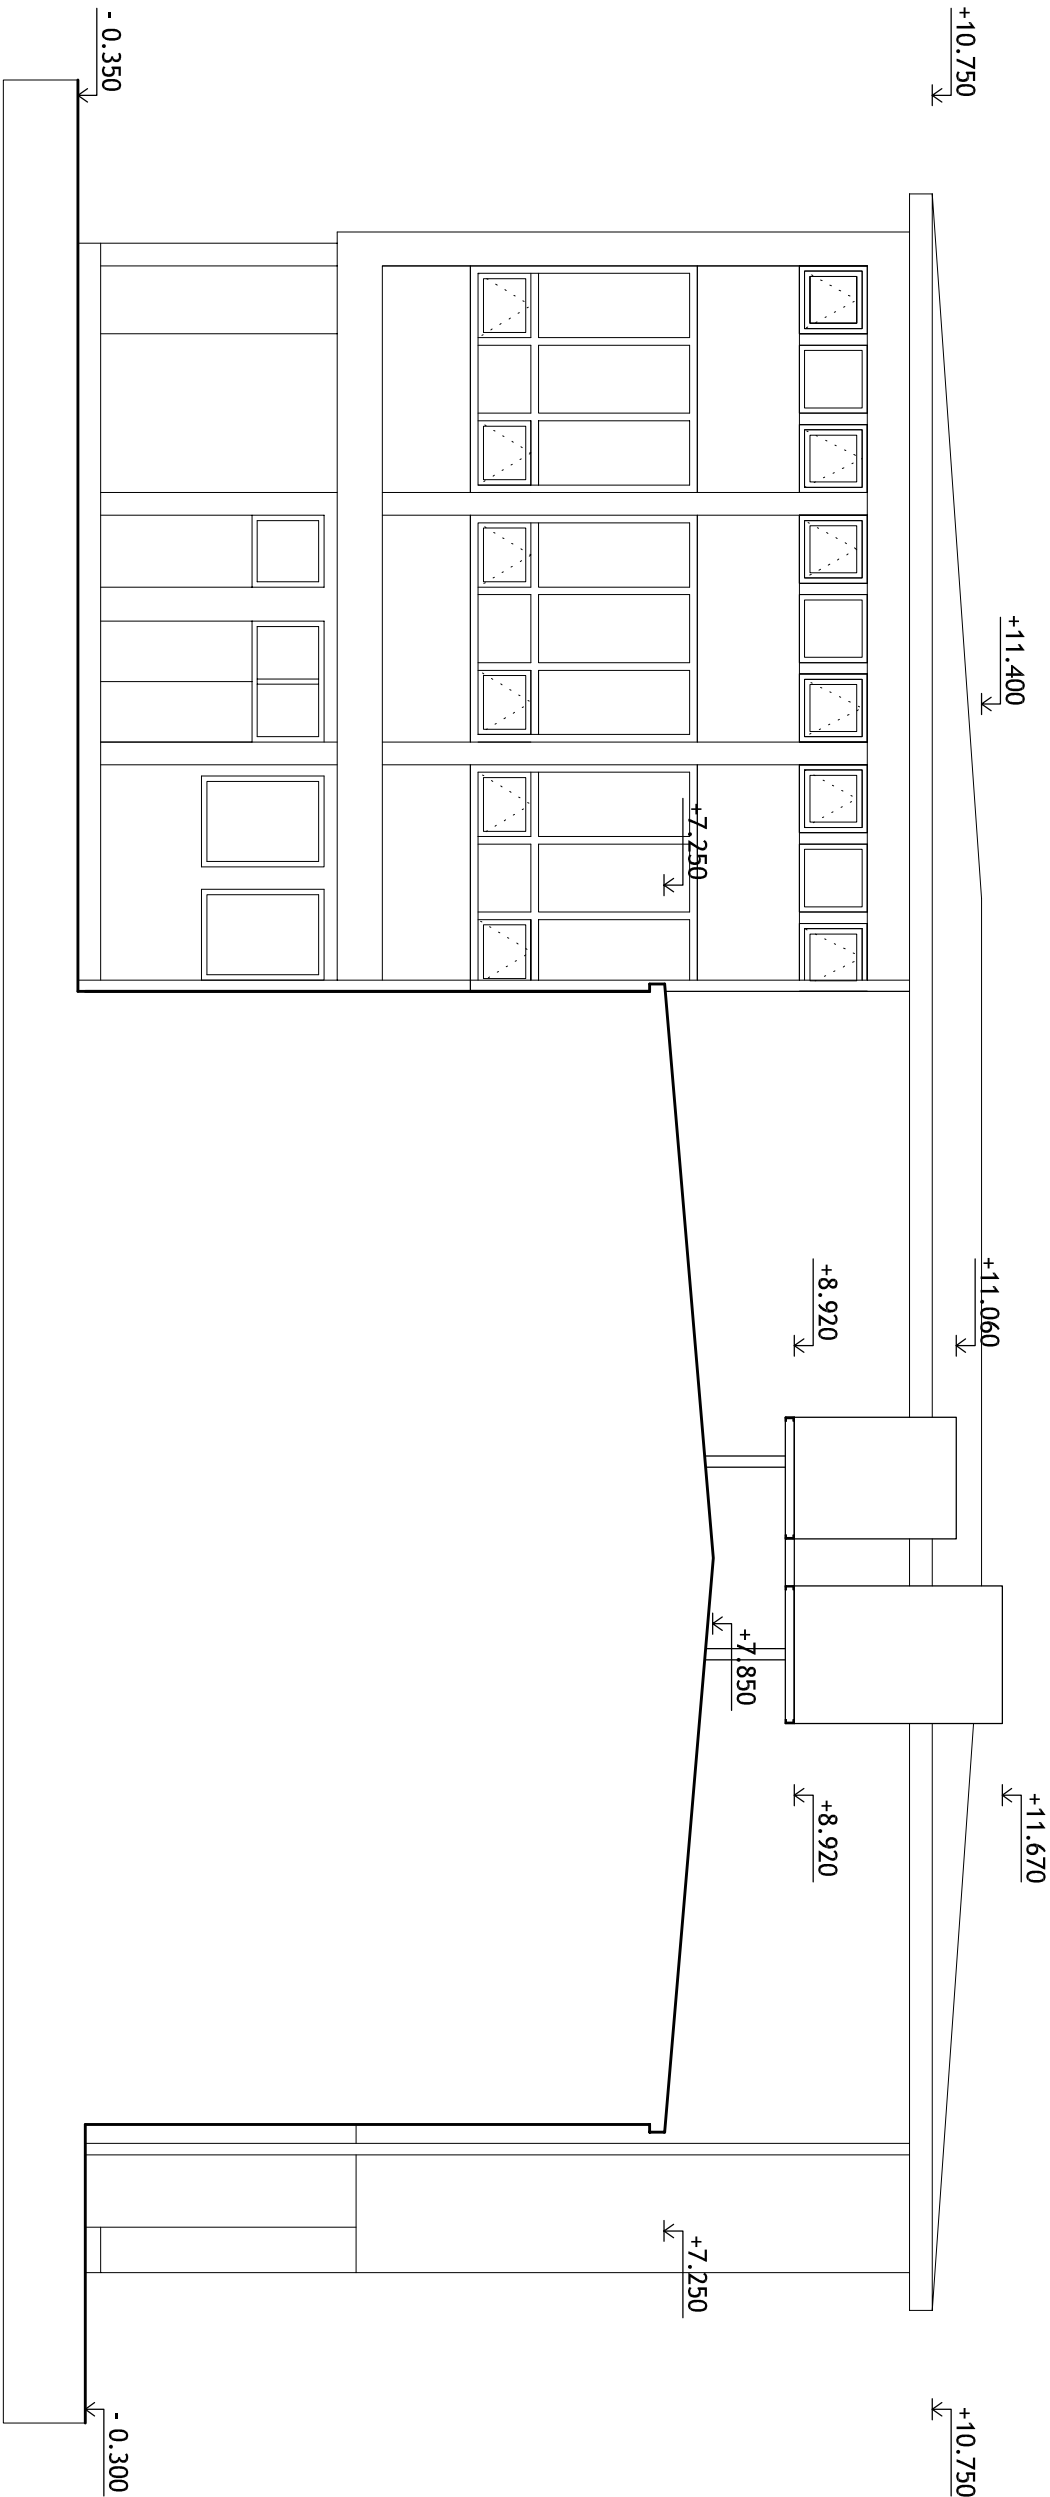

LEGENDA:

- a) FASÁDA BUDOVY
stávající omítka v kombinaci barev modrá a bílá na kontaktním zateplovacím systému
- b) SOKL BUDOVY
stávající dekorální soklová omítka šedé barvy na zateplovacím systému
- c) STŘEŠNÍ KRYTINA
stávající mPVC svařovaná mechanicky kotvená krytina šedé barvy
- d) KLEMPÍŘSKÉ PRVKY
stávající oplechování z poplastovaného plechu šedé barvy, oplechování střešních z poplastovaného plechu V/planyl
- e) OTVOROVÉ PRVKY
stávající otvorové prvky (okna a vstupní dveře) z plastových profilů a termozoláčních pruhledných skel
- f) VZD JEJEDNOTKY
VZD jednotka pro kuchyň o výkonu 17000 m³/hod umístěna na střeše jídelny
VZD jednotka pro jídelnu a chodbu o výkonu 7500 m³/hod umístěna na střeše jídelny

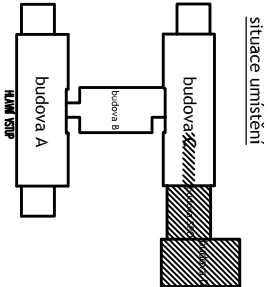

ZPRACOVATEL :	PROJEKT STAVBY			
Ing. Petr Šafář ml.				
KONTROLOVAL :	ÚČEL :	P D P S	DATUM :	3 / 2017
Ing. Petr Šafář	MĚŘÍTKO :	1 : 100	FORMÁT :	2 x A4
OBJEDNATEL :	ZAK. ČÍSLO : 29-2016			
Pardubický kraj, Komenského nám. 125, 532 11 Pardubice	ŠAFÁŘ CZ s.r.o.			
AKCE :	Nová 205			
GYMNÁZIUM SVITAVY - REKONSTRUKCE A MODERNIZACE KUCHYNĚ	Poříčka			
NÁZEV VÝKRESU :	ČÍSLO VÝKRESU :			
Pohled jižní_stavební úpravy	D.1.1.16			