Půdorys 2NP

bourání

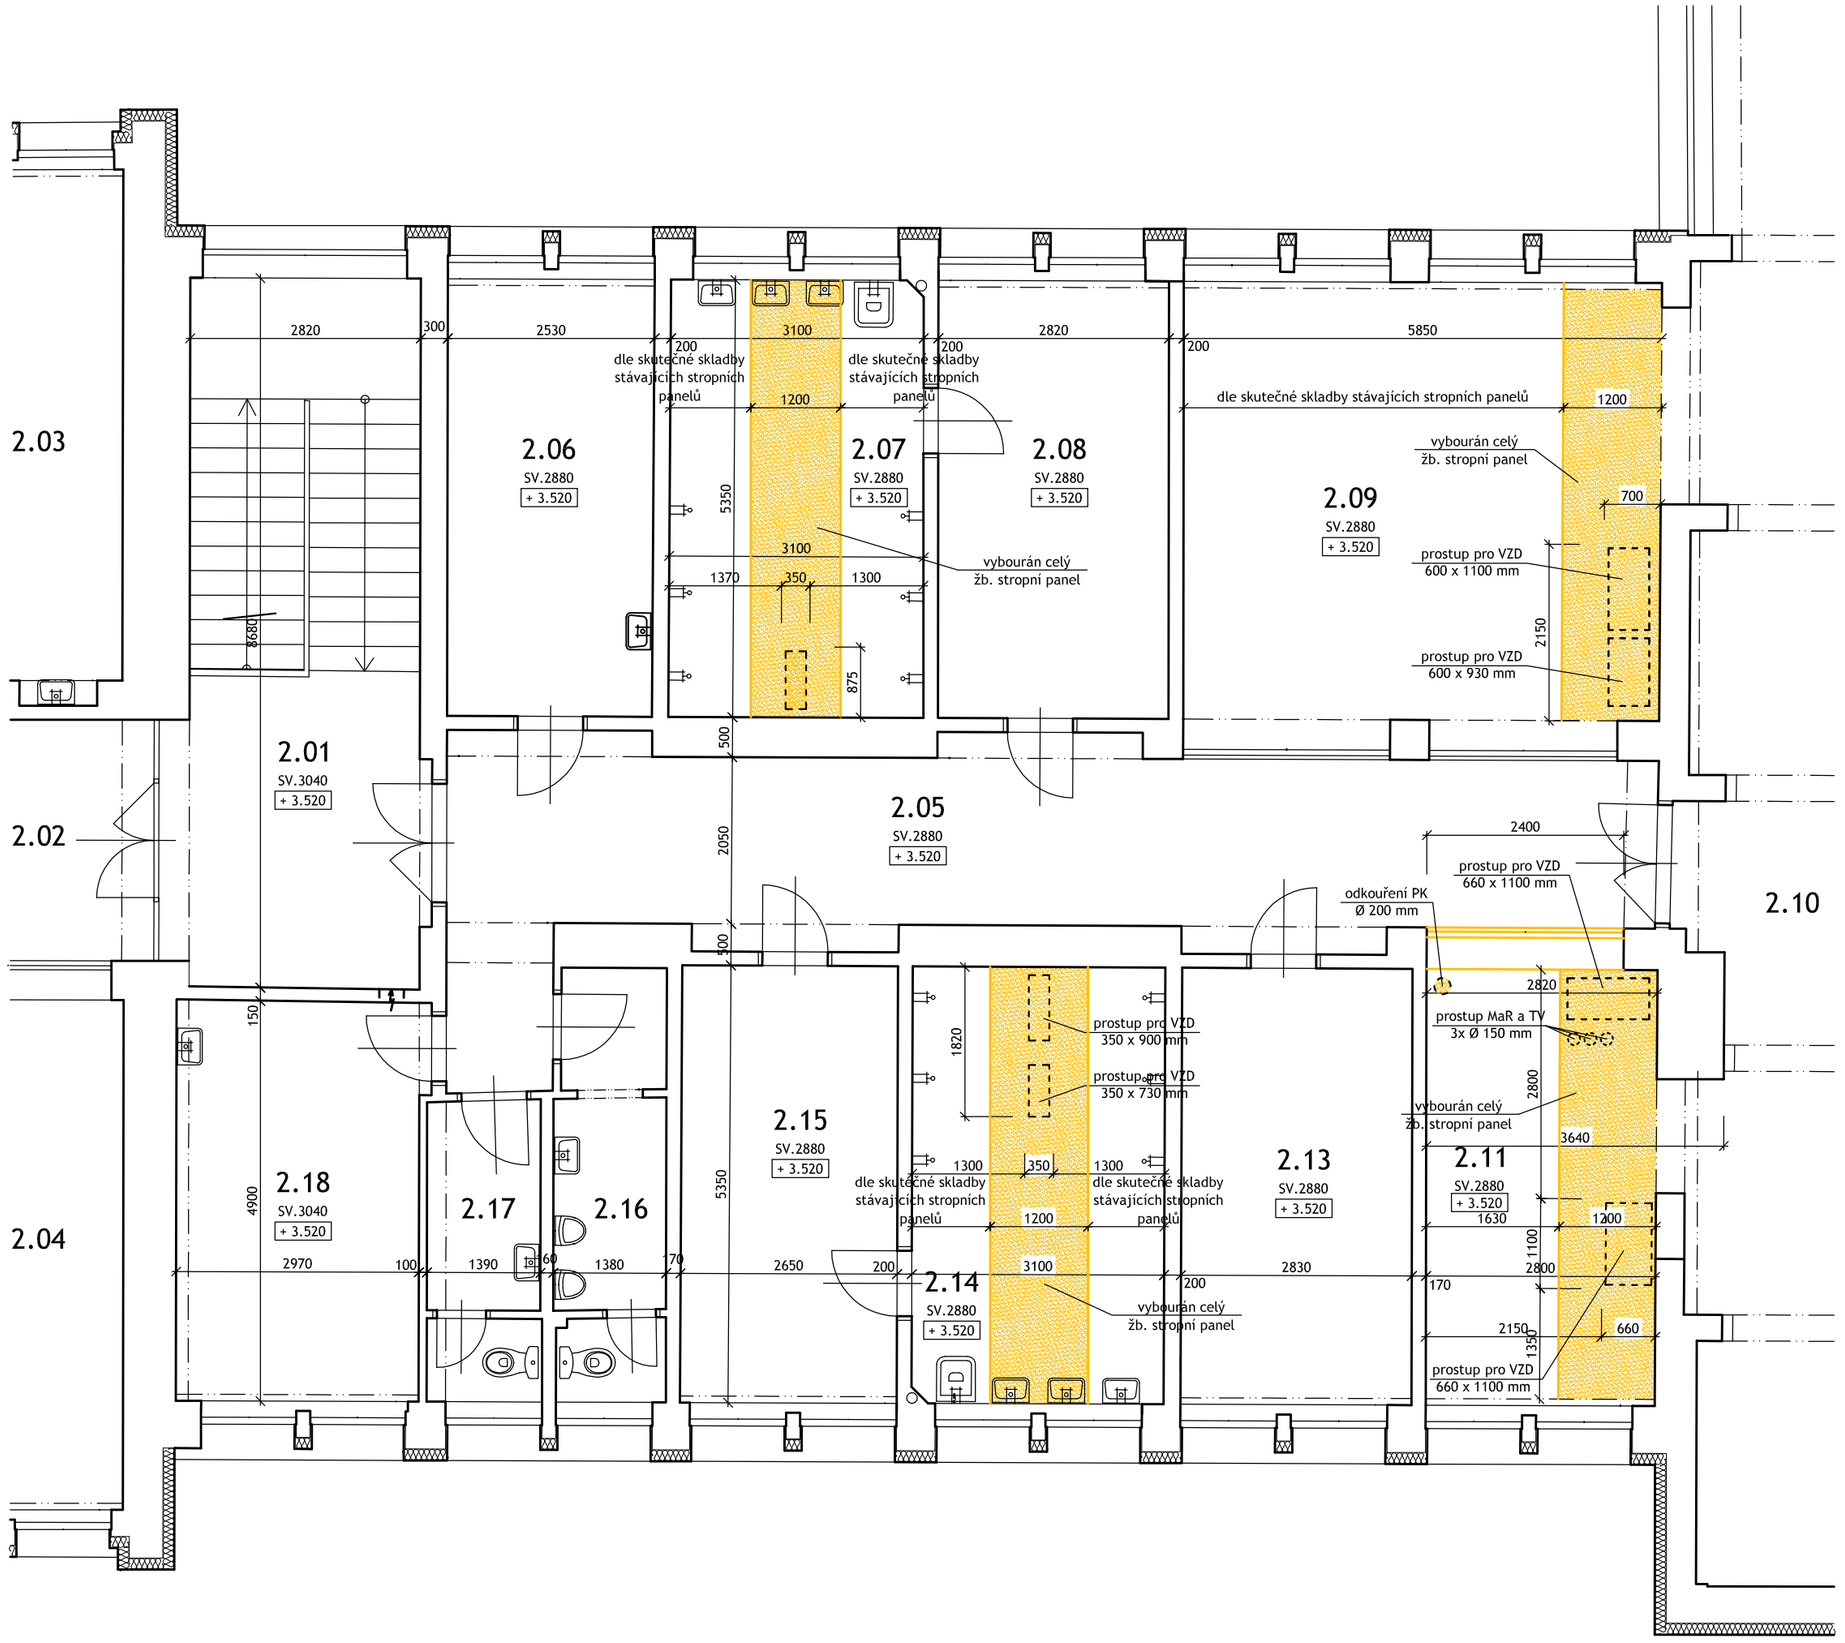

Legenda místností

OZN.	ÚČEL MÍSTNOSTI	PLOCHA	DRUH PODLAHY	ÚPRAVA POVRCHŮ
2.01	Schodiště	24.50	lité teraco - stávající	štuková omítka - stávající
2.02	Chodba		lité teraco - stávající	štuková omítka - stávající
2.03	Učebna		PVC - stávající	štuková omítka - stávající
2.04	Učebna		PVC - stávající	štuková omítka - stávající
2.05	Chodba	36.25	lité teraco - stávající	štuková omítka - stávající
2.06	Kabinet	13.54	lité teraco - stávající	štuková omítka - stávající
2.07	Umývárna muži	16.53	ker. dlažba - stávající	štuková omítka + ker.obklad 2m
2.08	Šatna muži	15.09	lité teraco - stávající	štuková omítka - stávající
2.09	Posilovna	31.30	koberec - stávající	štuková omítka - stávající
2.10	Tělocvična		sport. povrch - stávající	štuková omítka - stávající
2.11	Nářaďovna	11.20	sport. povrch - stávající	štuková omítka - stávající
2.13	Šatna	15.14	lité teraco - stávající	štuková omítka - stávající
2.14	Umývárna ženy	16.48	ker. dlažba - stávající	štuková omítka + ker.obklad 2m
2.15	Šatna ženy	14.18	lité teraco - stávající	štuková omítka - stávající
2.16	WC muži	7.40	ker. dlažba - stávající	štuková omítka - stávající
2.17	WC ženy	5.15	ker. dlažba - stávající	štuková omítka - stávající
2.18	Kabinet	14.55	lité teraco - stávající	štuková omítka - stávající

Legenda materiálů

- Stávající konstrukce
- Vybourané konstrukce

situace umístění

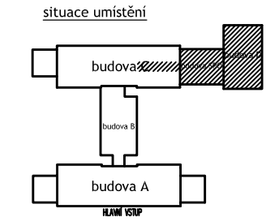

ZPRACOVATEL :
Ing. Petr Šafář ml.

KONTROLOVAL :
Ing. Petr Šafář

PROJEKT STAVBY

ÚČEL:	P D P S	DATUM :	3 / 2017	ZAK.ČÍSLO :	29-2016
MĚŘÍTKO :	1 : 75	FORMÁT :	4 x A4	ARCH.ČÍSLO:	1629

ŠAFÁŘ CZ s.r.o.
www.safarcz.cz
Nová 205
Polička

OBJEDNATEL: Pardubický kraj, Komenského nám. 125, 532 11 Pardubice

AKCE : GYMNÁZIUM SVITAVY - REKONSTRUKCE A MODERNIZACE KUCHYNĚ

NÁZEV VÝKRESU : Půdorys 2NP_bourání

ČÍSLO VÝKRESU: D.1.1.04