


ROZVADĚČ M+R B1 (PLC)

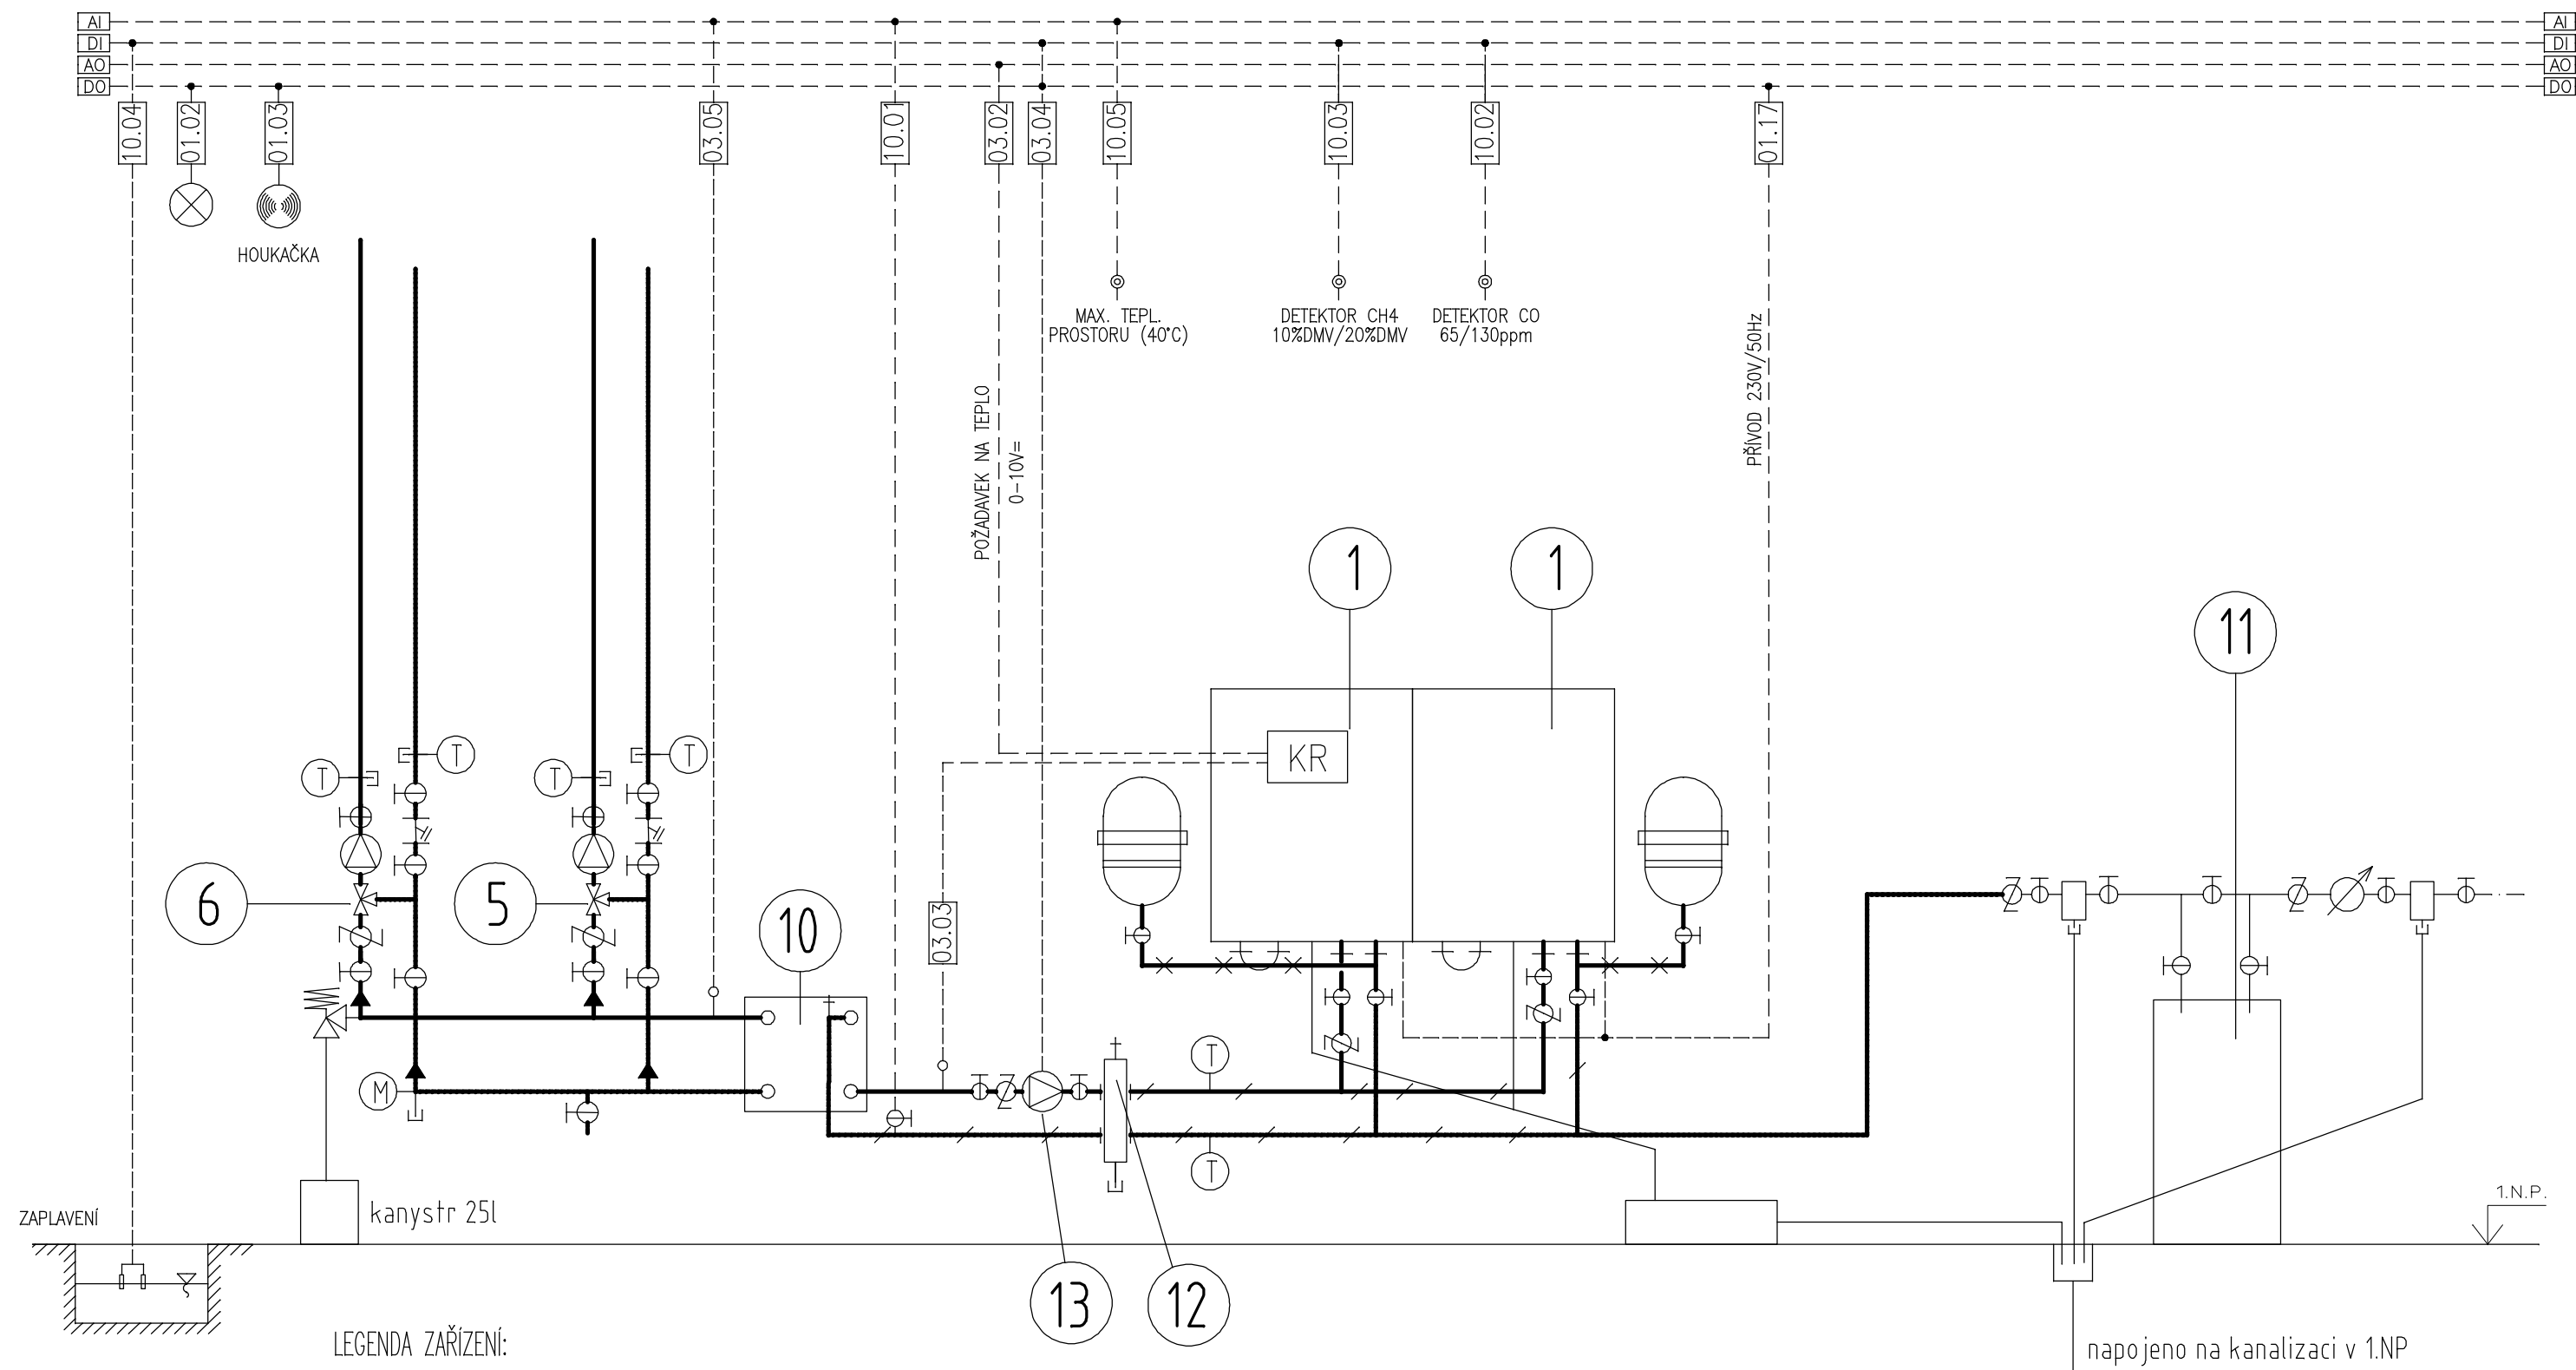

LEGENDA ZAŘÍZENÍ:

- 1 - PLYNOVÝ KONDENZAČNÍ KOTEL 45kW
- 5 - SMĚŠOVACÍ UZEL VZT KUCHYŇ, ČERPADLO 230V, SERVOPOHON 24V/0-10V= (DOD. ÚT)
- 6 - SMĚŠOVACÍ UZEL VZT JÍDELNA, ČERPADLO 230V, SERVOPOHON 24V/0-10V= (DOD. ÚT)
- 10 - DESKOVÝ VÝMĚNÍK
- 11 - AUTOMATICKÉ DOPLŇOVACÍ ZAŘÍZENÍ, 230V (DOD. ÚT)
- 12 - TERMOHYDRAULICKÝ ROZDĚLOVAČ
- 13 - OBĚHOVÉ ČERPADLO TV, 230V
- KR - KASKÁDNÍ REGULÁTOR (DOD. ÚT)

zodp. projektant: Ing. Pavel Voříšek	vypracoval: Ing. Pavel Voříšek	MARKON PCE s.r.o. Jana Palacha 324, 503 02 Pardubice markon@markon.cz	
investor: Pardubický kraj, Komenského nám. 125, Pardubice		zak.číslo	4801
Gymnázium Svitavy – rekonstrukce a modernizace kuchyně		arch.číslo	2017-037
		druh PD	DPS
		datum	28.03.2017
měření a regulace		formát	2 A4
REGULAČNÍ SCHÉMA – ZDROJ TEPLA		měřítko	---
		č. výkresu	D1.4.f 2.02