



DETAIL Č. 13 - ATIKA

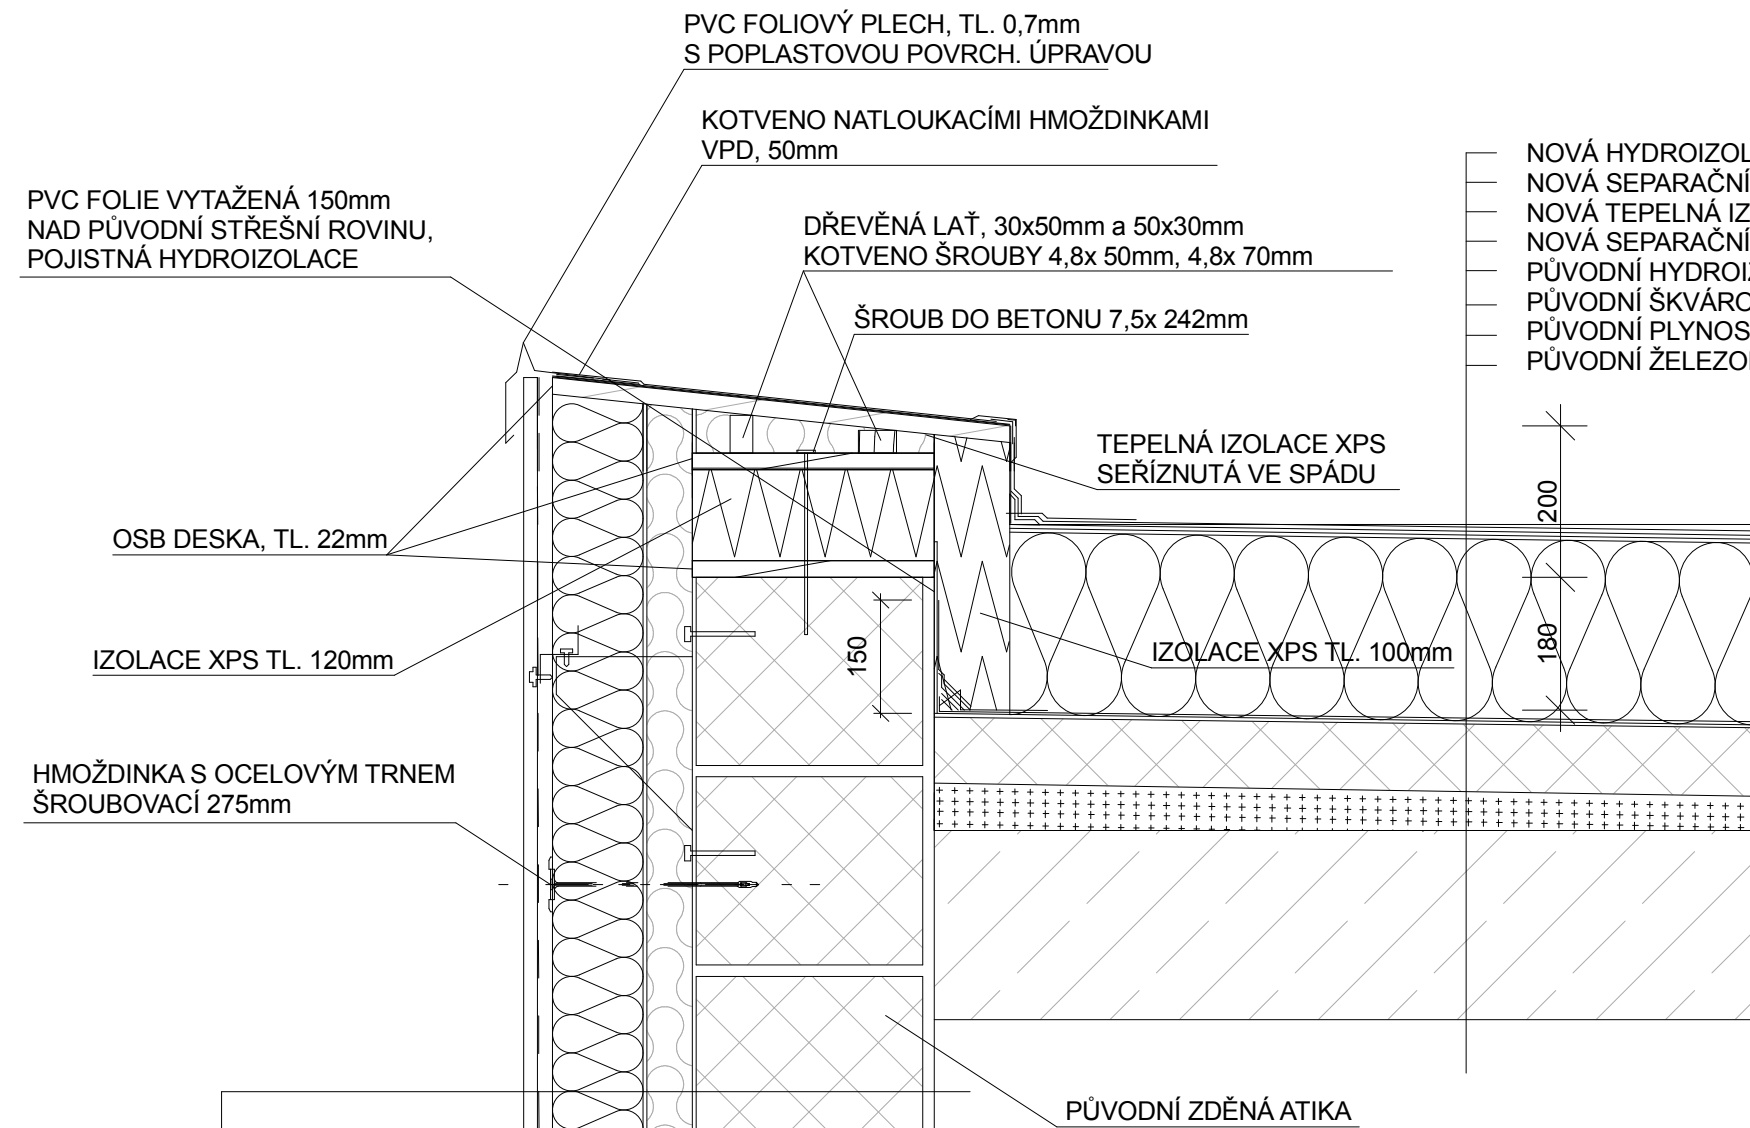


- PŮVODNÍ OMÍTKA VNITŘNÍ, TL. 15mm
- PŮVODNÍ PLYNOSILIKÁTOVÉ TVÁRNICE NA MALTU VPC, TL. 300mm
- PŮVODNÍ LEHCENÁ STĚRKA, TL. 5mm
- NOVÝ PODKLADNÍ NOSNÝ ROŠT TL. 200mm
- PŮVODNÍ TEPELNÁ IZOLACE EPS, TL. 60mm
- PŮVODNÍ PERLINKA
- PŮVODNÍ OMÍTKA VNĚJŠÍ, TL. 15mm
- NOVÁ LEPICÍ FLEXIBILNÍ STĚRKA, TL. 5mm
- NOVÝ TEPELNÝ IZOLANT EPS 70F ŠEDÝ, TL. 120mm
- NOVÁ DOPLŇKOVÁ HYDROIZOLACE, DIFUZNĚ PROPUSTNÁ
- FOLIE TL. 0,6mm
- NOVÁ VĚTRANÁ VZDUCHOVÁ MEZERA TL. 20mm
- NOVÝ FASÁDNÍ TRÁPĚZ Z OCELOVÉHO POZINKOVANÉHO PLECHU,
- S POLYESTEROVOU POVRCHOVOU ÚPRAVOU, ODSTÍN RAL 9007

NOVÁ HYDROIZOLAČNÍ PVC-P FOLIE, RAL 7012, TL. 1,5mm
NOVÁ SEPARAČNÍ FOLIE, 200G/m²
NOVÁ TEPELNÁ IZOLACE EPS 100S, TL. 240mm, KOTVENO
NOVÁ SEPARAČNÍ FOLIE, 200G/m²
PŮVODNÍ HYDROIZOLACE
PŮVODNÍ ŠKVÁROVÝ NÁSYP
PŮVODNÍ PLYNOSILIKÁTOVÉ TVÁRNICE, TL. 150mm
PŮVODNÍ ŽELEZOBETONOVÝ PANEĽ, TL. 250mm

PVC FOLIOVÝ PLECH TL. 0,7mm

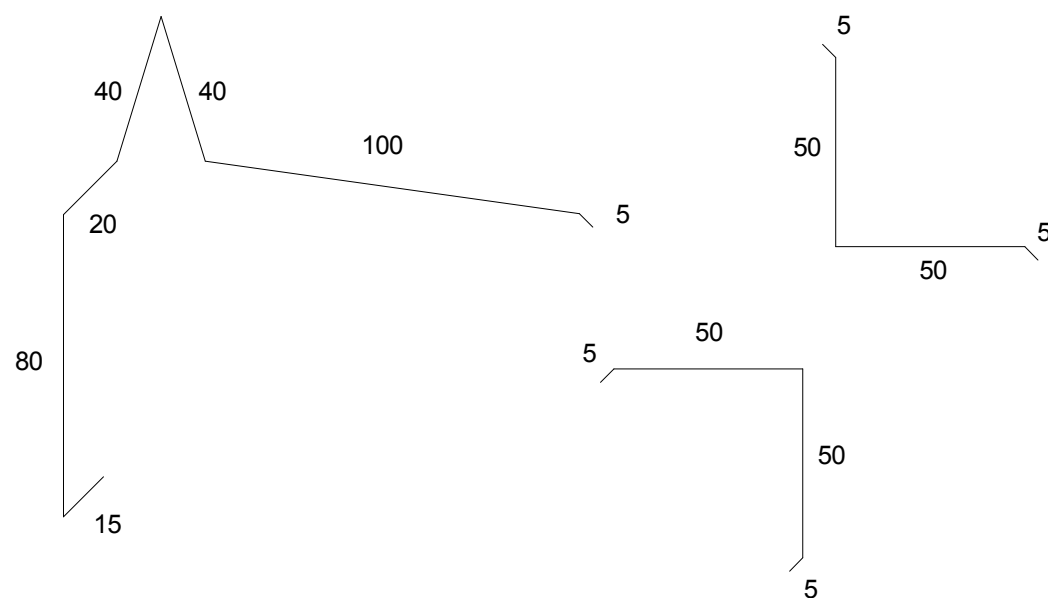

DETAIL UKONČENÍ PVC FOLIE NA ZATEPLENÉ STĚNĚ

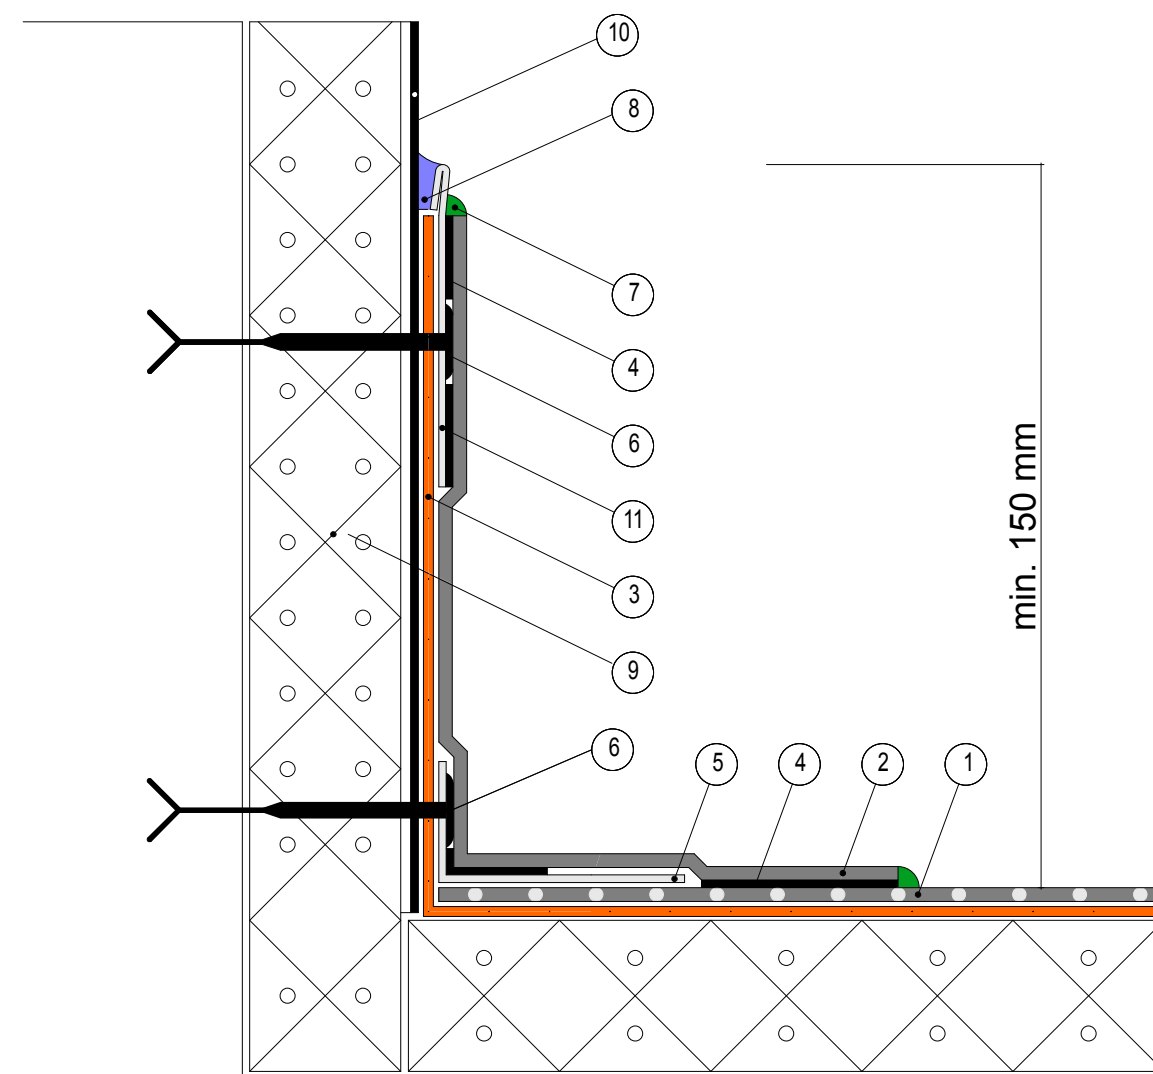

- | | | | |
|---|---|----|------------------------|
| 1 | hydroizolační fólie PVC | 7 | pojistná zálivka |
| 2 | hydroizolační fólie PVC | 8 | tmel PU |
| 3 | podkladní textilie ze syntetických vláken | 9 | tepelně izolační deska |
| 4 | spoj fólií - horkovzdušně svařeno | 10 | omítka |
| 5 | vnitřní koutová lišta | 11 | stěnová lišta vyhnutá |
| 6 | kotvicí prvek | | |

VYPRACOVAL	KONTROLOVAL	Klicperova 1541 539 01 Hlinsko www.sonetbuilding.cz 777 118 918	
Lukáš Sodomka	Ing. Jaroslav Dvořák		
INVESTOR: PARDUBICKÝ KRAJ, KOMENSKÉHO NÁMĚSTÍ 125, 530 02 PARDUBICE			
MÍSTO STAVBY: k.ú. Semtín (747386), parcela číslo st. 354			
NÁZEV PROJEKTU:		FORMÁT	2xA4
RÚE - ADMI. BUDOVA SÚS PK PARDUBICE k.ú. Semtín 747386) , parcela číslo st. 354)		DATUM	6/2016
		STUPEŇ	DPS
		Č. ZAKÁZKY	116/2015
VÝKRES: ZATEPLENÍ ATIKY (REVIZE 19.6.2017)		Č. VÝKRESU	Č. VÝKRESU
		1:10	D.1.1.2-20