


OBJEKT E1, E2

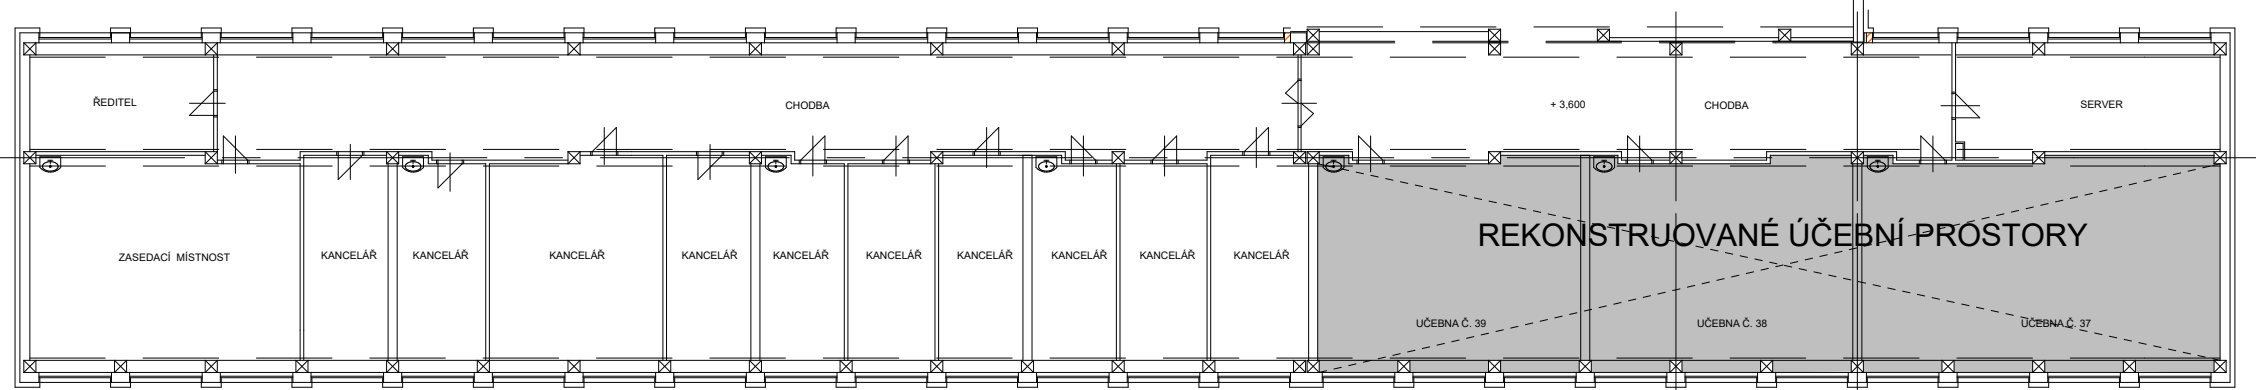


TABULKA MÍSTNOSTÍ

označení	název místnosti	plocha (m²)	podlah. krytina
37	UČEBNA	83,11	-
38	UČEBNA	60,34	-
39	UČEBNA	60,91	-

LEGENDA

- STÁVAJÍCÍ KONSTRUKCE - PONECHANÉ  
tl. dle výkresu
- STÁVAJÍCÍ KONSTRUKCE - BOURANÉ  
tl. dle výkresu

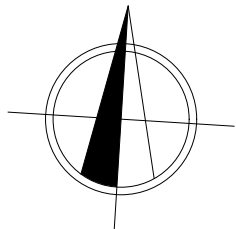

± 0,000 = 217,000