


OBJEKT E1, E2

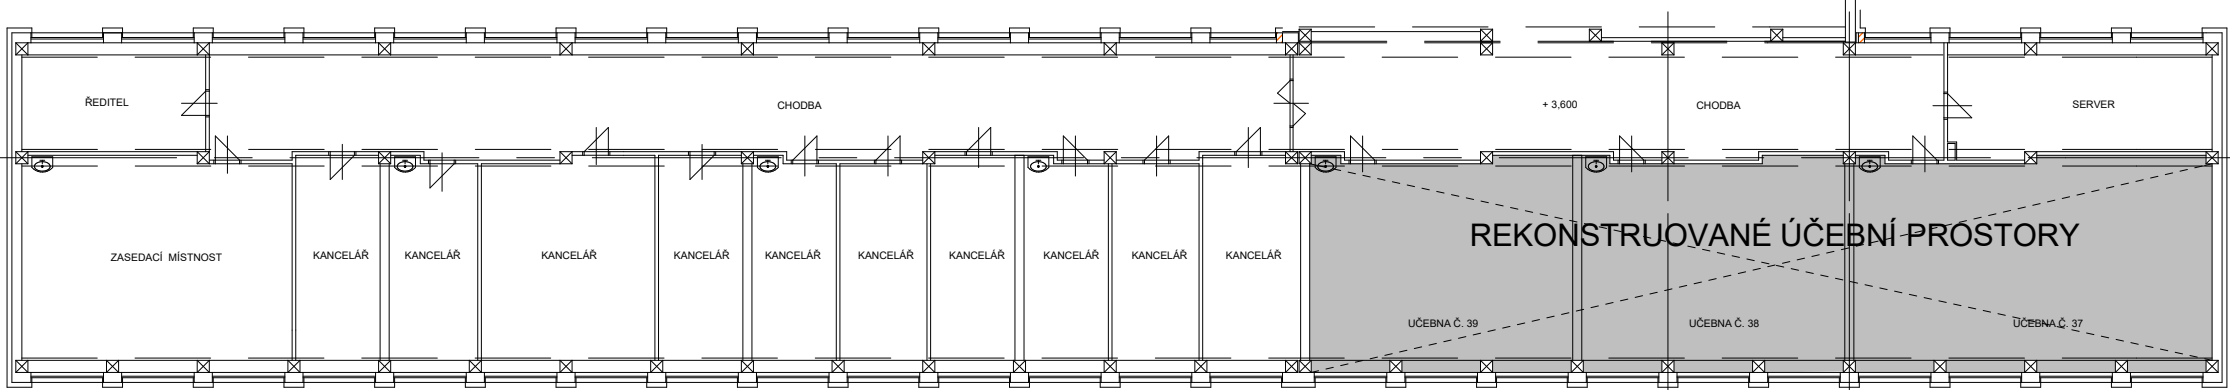


TABULKA MÍSTNOSTÍ

označení	název místnosti	plocha (m²)	podlah. krytina
37	UČEBNA	82,48	PVC
38	UČEBNA	82,29	PVC
39	KABINET	39,51	PVC

LEGENDA

- STÁVAJÍCÍ KONSTRUKCE
tl. dle výkresu
- NOVÉ KONSTRUKCE - STĚNA NENOSNÁ
SDK KONSTRUKCE, tl. 150 mm
- NOVÉ KONSTRUKCE - STĚNA NENOSNÁ
SDK KONSTRUKCE, tl. dle skutečné šíře zdiva zakrývaného otvoru

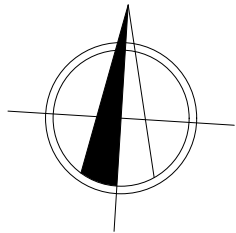

± 0,000 = 217,000