



ŘEZ A-A, B-B - STÁVAJÍCÍ STAV + BOURACÍ PRÁCE

ŘEZ A-A

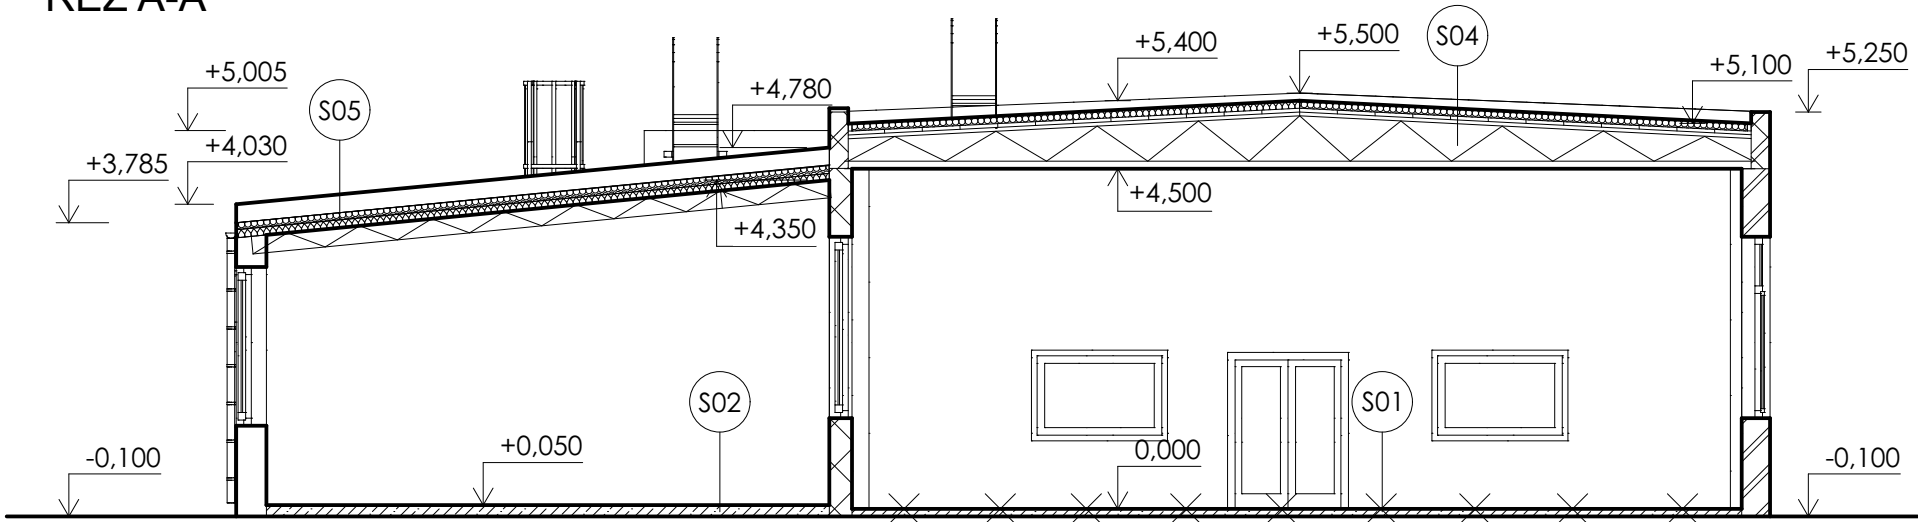

ŘEZ B-B

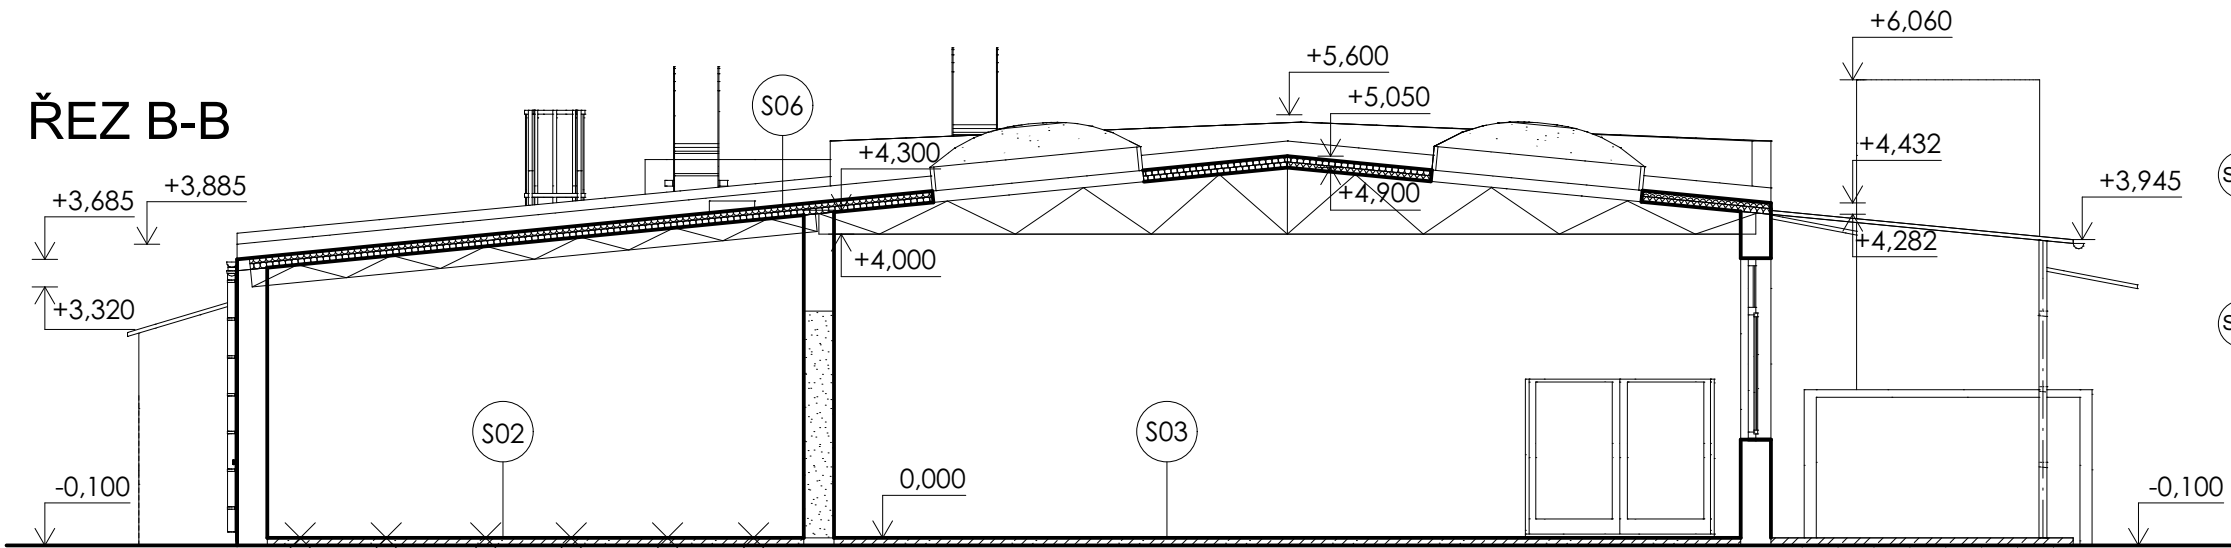

LEGENDA SKLADEB:

- S01** PODLAHA. DÍLNA Č. 1
- BETON. MAZANINA S KARI SÍTÍ, TL. 100 mm - VYBROUŠENÁ
- ISOL. 2x L. + 3x ASFALTOVÝ NÁTĚR
- PODKLADOVÝ BETON, TL. 100 mm
- S02** PODLAHA II.
- PRKNA, SPOJOVANÁ PŘESAHEM, TL. 32 mm - DEMONTÁŽ A ZPĚTNÁ MONTÁŽ
- DŘEVĚNÝ HRANOL 60x78 mm - DEMONTÁŽ A ZPĚTNÁ MONTÁŽ
- OCHRANNÁ HYDROIZOLAČNÍ FOLIE
- BETONOVÁ MAZANINA, TL. 40 mm
- TEPELNÁ IZOLACE EPS. TL. 40 mm
- HYDROIZOLACE PROTI RADONU
- PODKLADOVÝ BETON, TL. 100 mm
- ŠTĚRKOPÍSKOVÝ PODSYP HUTNĚNÝ, TL. 150 mm
- S03** PODLAHA III.
- BET. MAZANINA S KARI SÍTÍ, TL. 150 mm
- OCHRANNÁ FOLIE - GEOTEXTILIE
- BETONOVÁ MAZANINA, TL. 40 mm
- HYDROIZOLACE PROTI RADONU
- PODKLADOVÝ BETON, TL. 100 mm
- ŠTĚRKOPÍSKOVÝ PODSYP HUTNĚNÝ, TL. 150 mm
- S04** STŘECHA - I.
- ASFALTOVÉ PÁSY
- TEPELNÁ IZOLACE, TL. 50 mm
- TEPELNÁ IZOLACE, TL. 50 mm
- PAROZÁBRANA
- OCELOVÝ TRAPÉZOVÝ PLECH, VÝŠKA VLNÝ 50 mm
- OCELOVÝ PŘÍHRADOVÝ VAZNÍK
- S05** STŘECHA - II.
- ASFALTOVÉ PÁSY
- IZOLACE POLSID, TL. 100 mm
- BET. STROP BEZ PAROZÁBRANY, NAHRAZENO VSŽ PLECHY
- OCELOVÝ PŘÍHRADOVÝ VAZNÍK
- S06** STŘECHA - III.
- HYDROIZOLACE, FOLIE SIKAPLAN
- TEPELNÁ IZOLACE, TL. 50 mm
- TEPELNÁ IZOLACE, TL. 50 mm
- PAROZÁBRANA
- OCELOVÝ TRAPÉZOVÝ PLECH
- OCELOVÝ PŘÍHRADOVÝ VAZNÍK

LEGENDA MATERIÁLŮ:

-  ZDIVO Z KER. TVÁRNIC
-  ZDIVO PILÍŘŮ Z PLNÝCH CIHEL
-  ZDIVO Z TVÁRNIC CD-INA
-  BETONOVÁ PODLAHA
-  TEPELNÁ IZOLACE
-  SDK DESKY NA OCELOVÉM ROŠTU
-  BOURANÉ KONSTRUKCE

POZNÁMKA

- PROJEKTOVÁ DOKUMENTACE JE ZPRACOVÁNA V ÚROVNI PRO PROVEDENÍ STAVBY

astalon s.r.o.
Hůrka 54, 530 02 Pardubice
IČ: 27542009, DIČ: CZ27542009

0,000 = STÁVAJÍCÍ ÚROVEŇ PODLAHY 1.NP

projektoval: Lucie Faltýnková	vypracoval: Lucie Faltýnková	kontroloval: Ing. Tomáš Moudrý	dokumentace: DPS
zakázka: SPŠ stavební Pardubice - modernizace a vybavení truhlářských dílen			číslo zakázky: Z160518
objekt: SO 01 - Dílny			datum: 05/2017
díl: D.1.1 - Architektonicko stavební řešení			měřítko: 1:100
výkres: ŘEZ A-A, B-B - STÁVAJÍCÍ STAV + BOURACÍ PRÁCE			formátů: 2xA4
			změna: ---
			část: STA
			č. přílohy: 03
			č. výřisku: ---