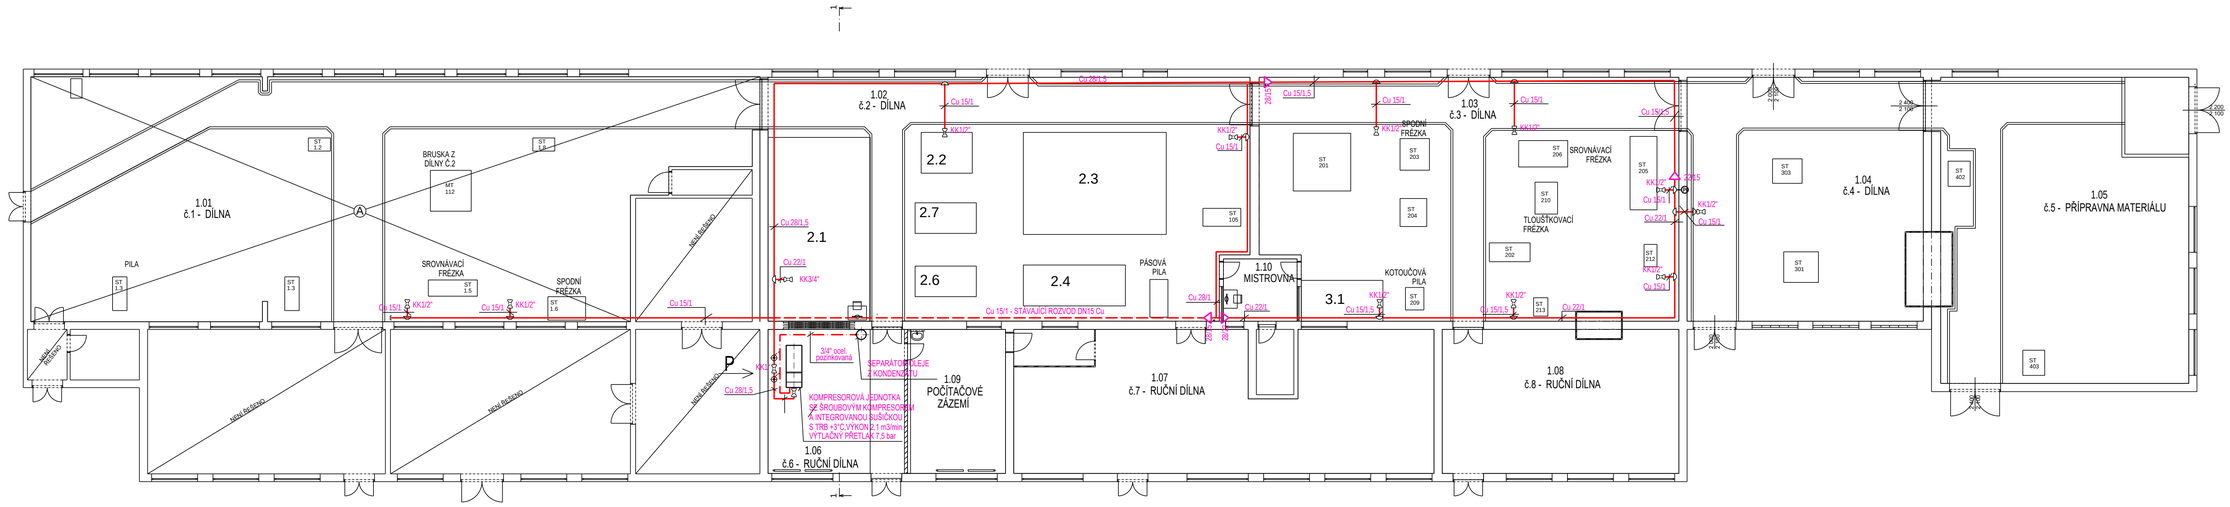

POHLED P - DETAIL PŘIPOJENÍ FILTRŮ

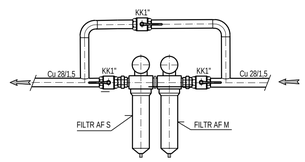

Legenda potrubí

- Potrubí Cu stávající
- Potrubí Cu nové
- Kolektor kondenzátu
- Kohout kulový závitový KK X"

astalon Hůrka 54, 530 02 Pardubice IČ: 27542009 DIČ: CZ27542009	projektoval: Ing. Petr Svoboda	vypracoval: Ing. Petr Svoboda	kontroloval: Ing. Tomáš Moudrý

dokumentace:	DPS
číslo zakázky:	Z160518
datum:	05/2017
měřítko:	1:150
formátů:	4xA4
změna:	---
stavebník:	Pardubický kraj
zakázka:	**SPŠ stavební Pardubice - modernizace a vybavení truhlářských dílen**
objekt:	SO 01 - Dílny
díl:	Zdroj a rozvody stlačeného vzduchu
výkres:	**PŮDORYS 1.NP**
část:	STA D
č. přílohy:	V- 02
č. výkresu:	