Rozvaděč R1.1 pole 4.

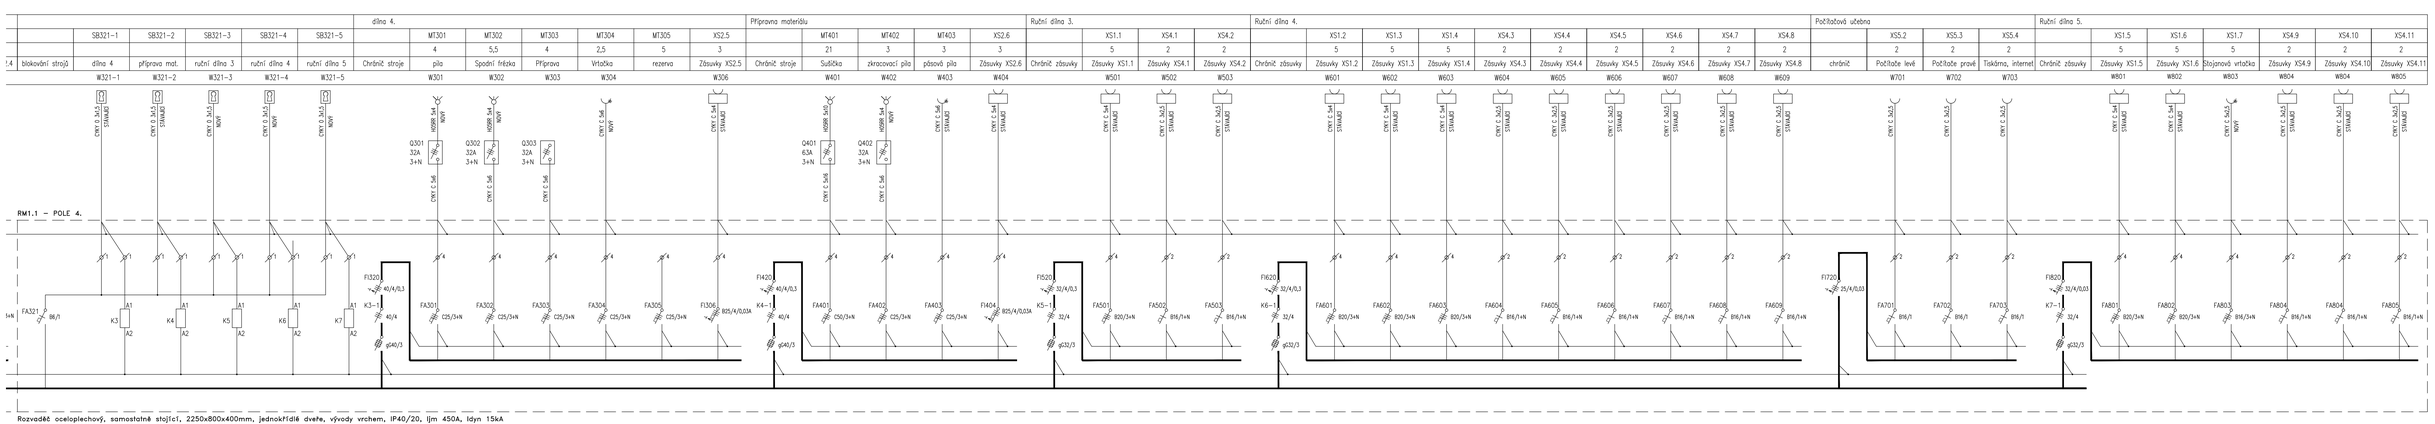

astalon
Hůrka 54, 530 02 Pardubice
IČ: 27542009, DIČ: CZ27542009

projektoval: Mgr. Petr Šroll	vypracoval: Mgr. Petr Šroll	kontroloval: Ing. Tomáš Moudrý	dokumentace: DPS
			číslo zakázky: 2160518
			datum: 10-2016
			měřítko: ---
			změna: ---

stavebník:	**Pardubický kraj, Komenského náměstí 125, 530 02 Pardubice**
zakázka:	**SPŠ stavební Pardubice - modernizace a vybavení truhlářských dílen**
objekt:	SO01 - Dílny
díl:	D.1.4.6.Technika prostředí staveb - Zařízení silnoproudé elektroinstalace
výkres:	**Rozvaděč R1.1 pole 4**

formát/Č:	3xA4
část:	D EL
č. přílohy:	5
č. výkresu:	