



# VZOROVÉ PŘÍČNÉ ŘEZY ULOŽENÍ KANALIZAČNÍHO POTRUBÍ Z PVC, PP, PEHD


DN 250-300

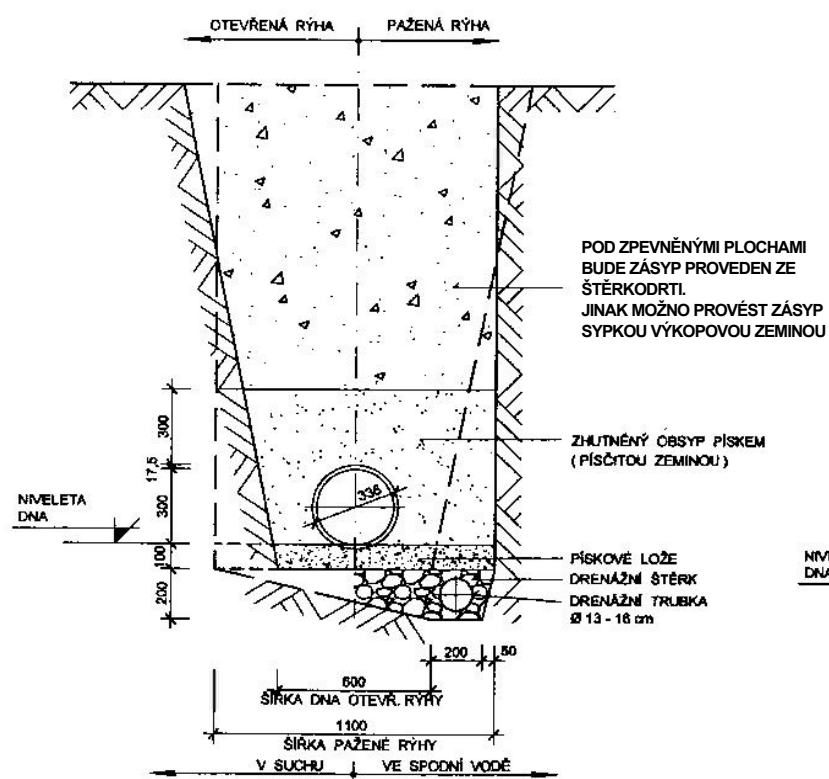

DN 500 mm

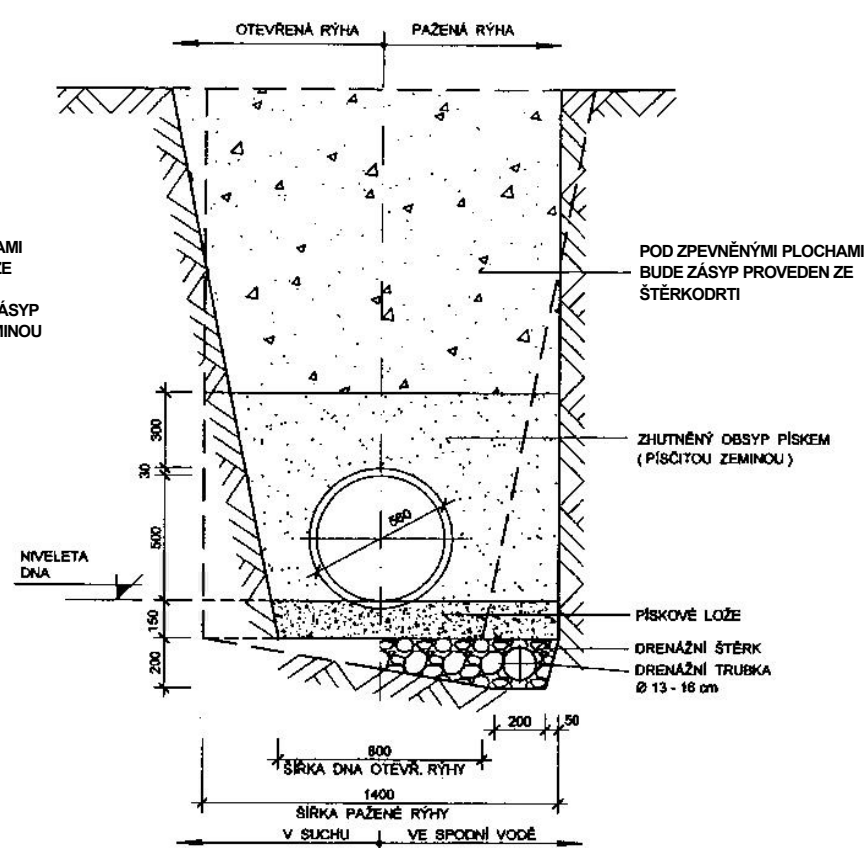

DN 1000 mm

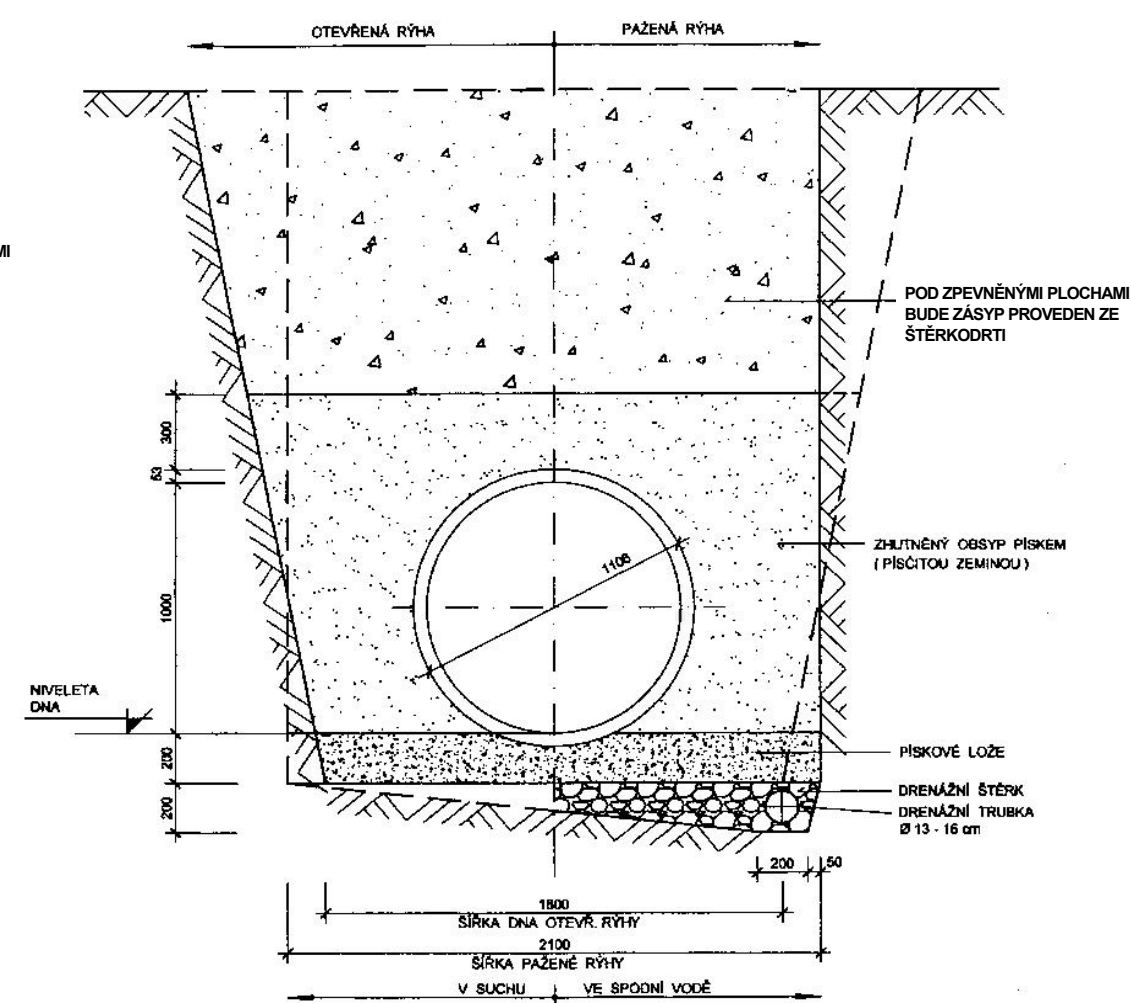

Investor :	Pardubický kraj Komenského nám. 125 532 11 Pardubice	Vypracoval :	Ing. J. Bureš	Ing. J. Bureš Kočí 178, 538 61 Tel.: 602 156 481	
Akce :				Datum	02/2017
NPK, a.s., Chrudimská nemocnice - Parkoviště				Formát	
Výkres :	VZOROVÉ ULOŽENÍ KANAL. POTRUBÍ				Měřítko: 1:50
					12.