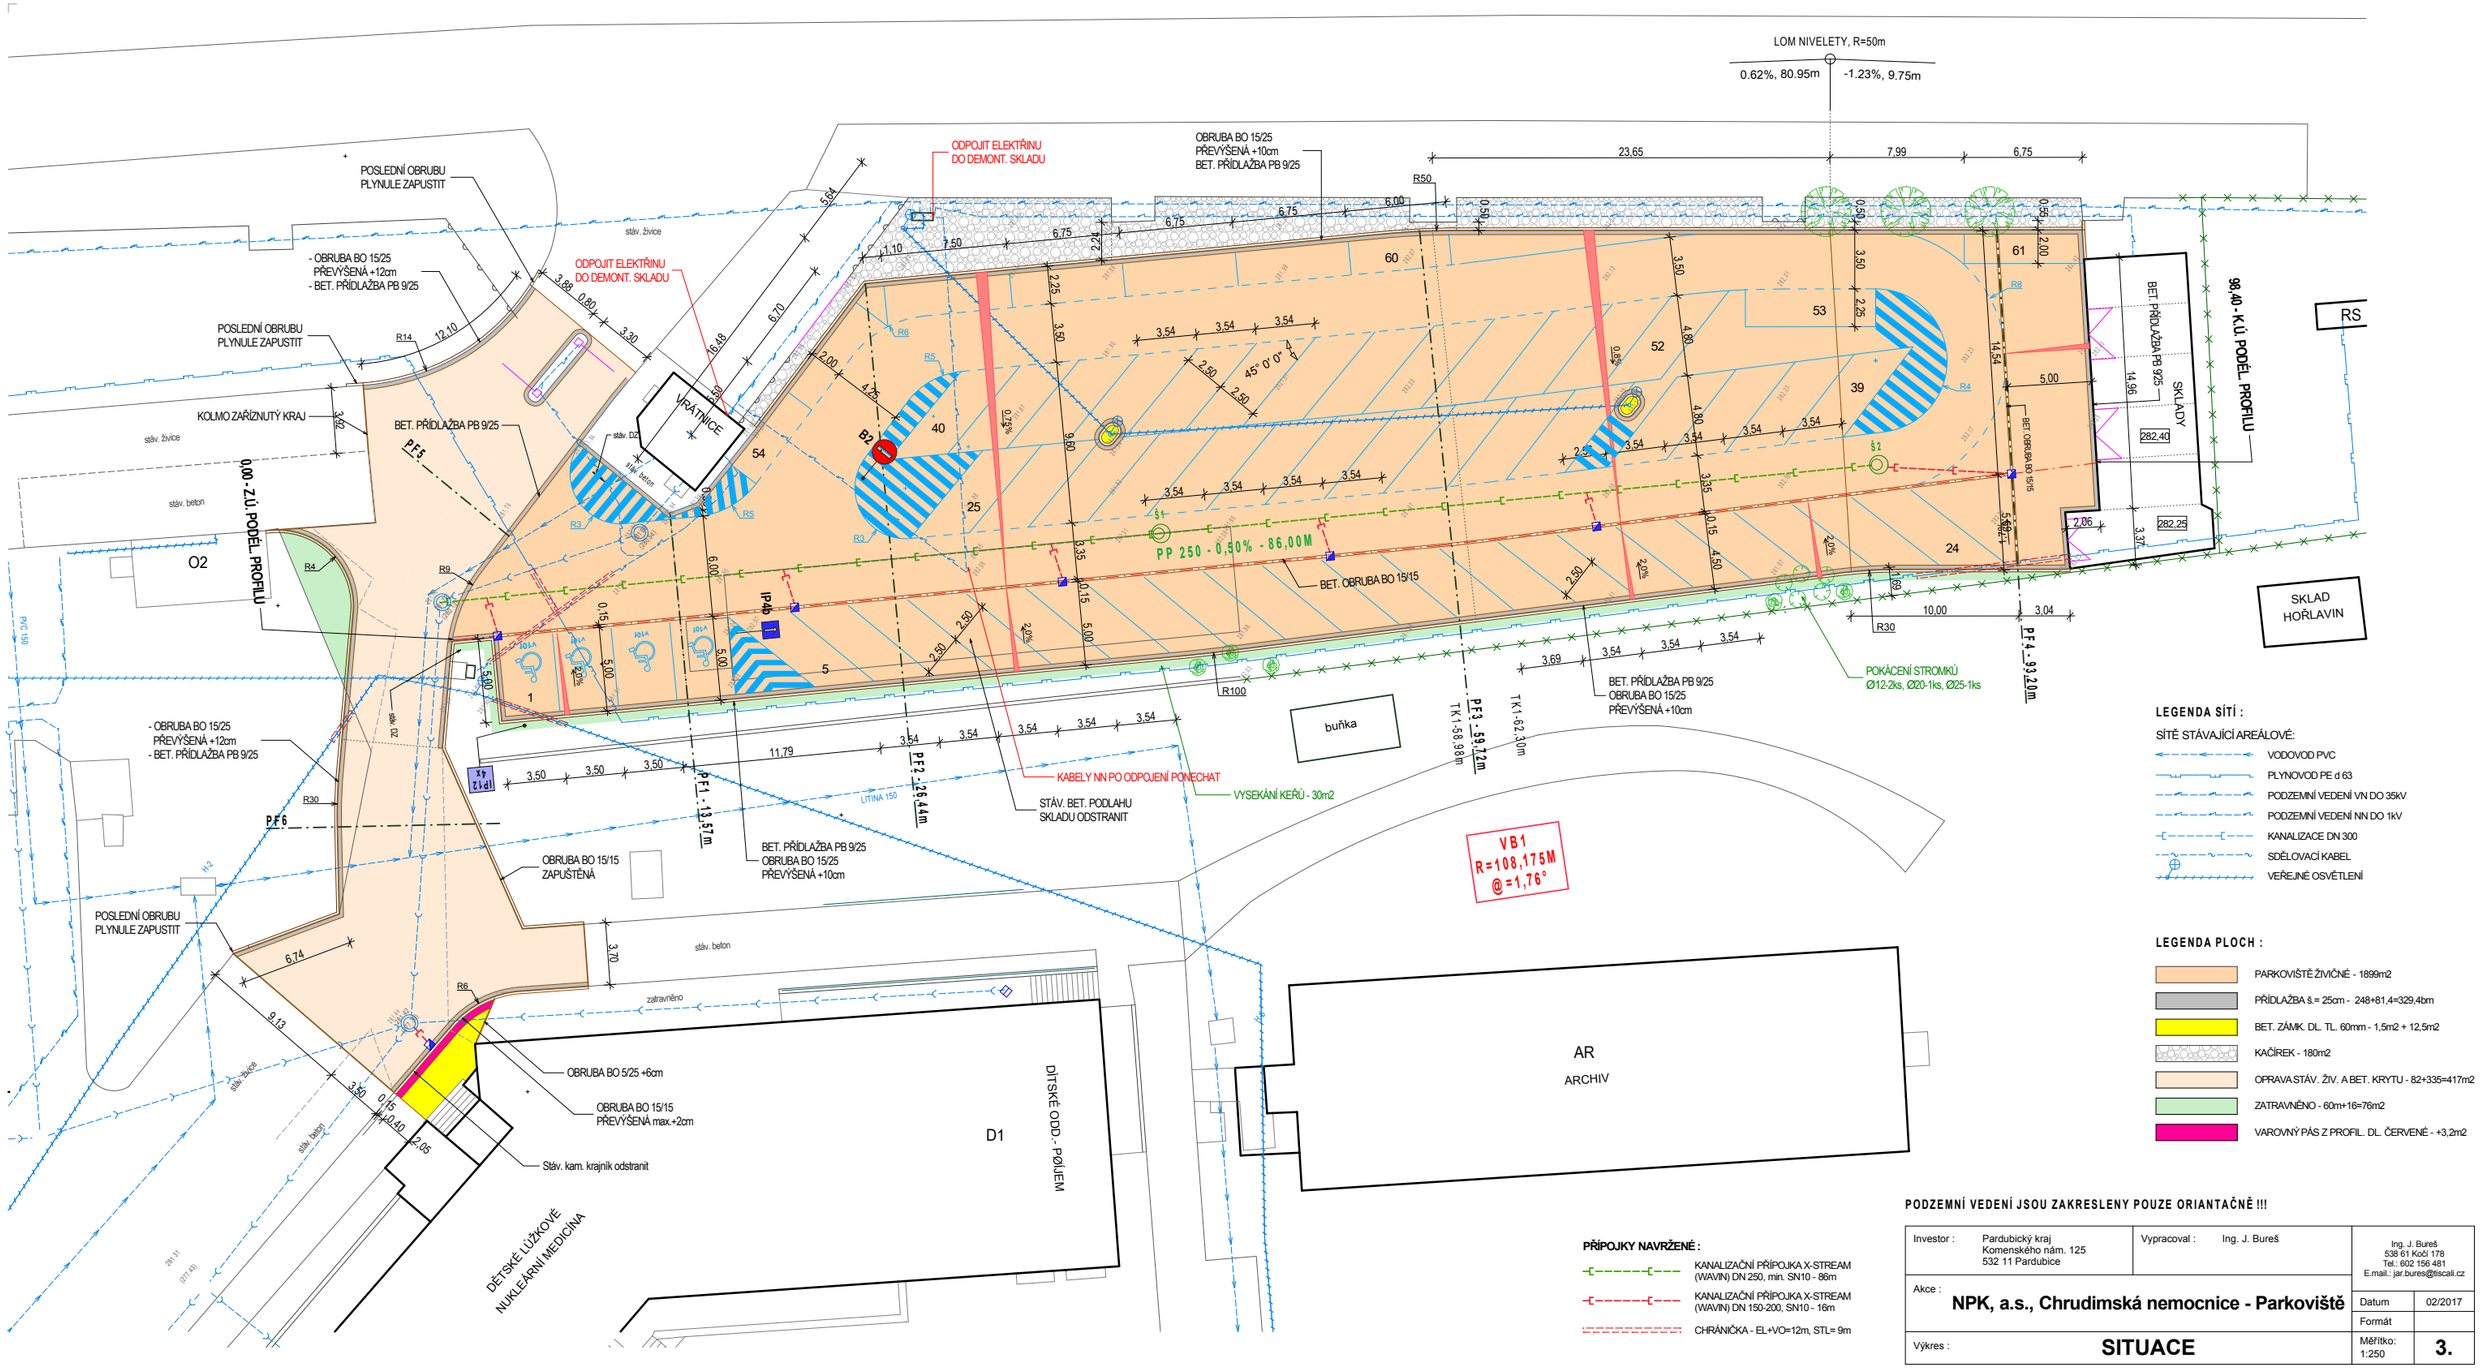

LEGENDA SÍTÍ :

SÍTĚ STÁVAJÍCÍ AREÁLOVÉ:

- VODOVOD PVC
- PLYNOVOD PE d 63
- PODZEMNÍ VEDENÍ VN DO 35kV
- PODZEMNÍ VEDENÍ NN DO 1kV
- KANALIZACE DN 300
- SDĚLOVACÍ KABEL
- VEŘEJNÉ OSVĚTLENÍ

LEGENDA PLOCH :

- PARKOVIŠTĚ ŽIVIČNÉ - 1899m2
- PŘÍDLAŽBA š.= 25cm - 248+81,4=329,4bm
- BET. ZÁMK. DL. TL. 60mm - 1,5m2 + 12,5m2
- KAČÍREK - 180m2
- OPRAVA STÁV. ŽIV. A BET. KRYTU - 82+335=417m2
- ZATRAVNĚNO - 60m+16=76m2
- VAROVNÝ PÁS Z PROFIL. DL. ČERVENÉ - +3,2m2

PŘÍPOJKY NAVRŽENÉ :

- KANALIZAČNÍ PŘÍPOJKA X-STREAM (WAVIN) DN 250, min. SN10 - 86m
- KANALIZAČNÍ PŘÍPOJKA X-STREAM (WAVIN) DN 150-200, SN10 - 16m
- CHRÁNIČKA - EL+VO=12m, STL= 9m

PODZEMNÍ VEDENÍ JSOU ZAKRESLENY POUZE ORIANTAČNĚ !!!

Investor : Pardubický kraj, Komenského nám. 125, 532 11 Pardubice	Vypracoval : Ing. J. Bureš	Ing. J. Bureš, 538 61 Kočí 178, Tel.: 602 156 481, E.mail.: jar.bures@tiscali.cz	
Akce : **NPK, a.s., Chrudimská nemocnice - Parkoviště**		Datum	02/2017
		Formát	
Výkres : **SITUACE**		Měřítko: 1:250	**3.**