



VZOROVÉ ULOŽENÍ POTRUBÍ KANAL. PŘÍPOJKY

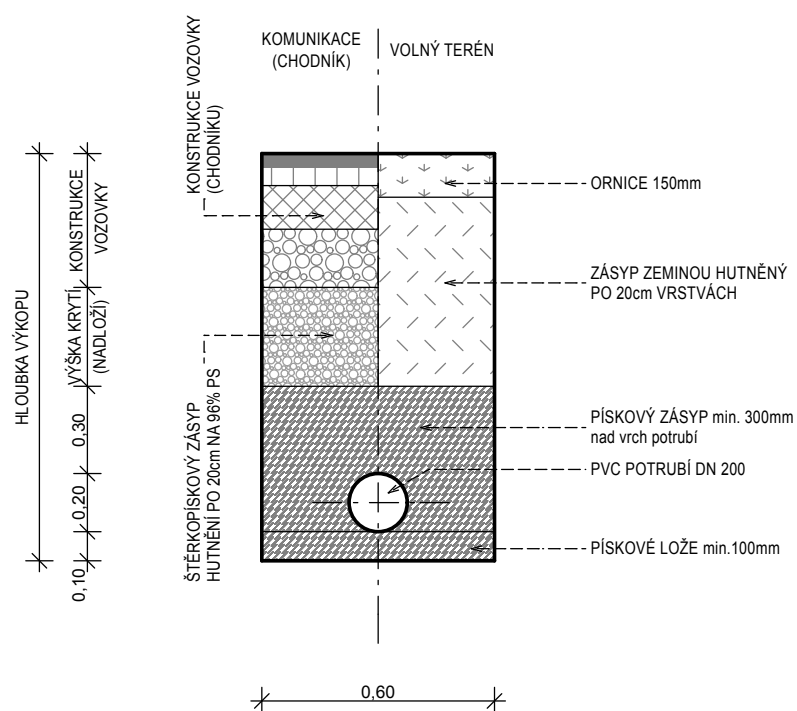

NAPOJENÍ DOMOVNÍ PŘÍPOJKY NA HLAVNÍ STOKU

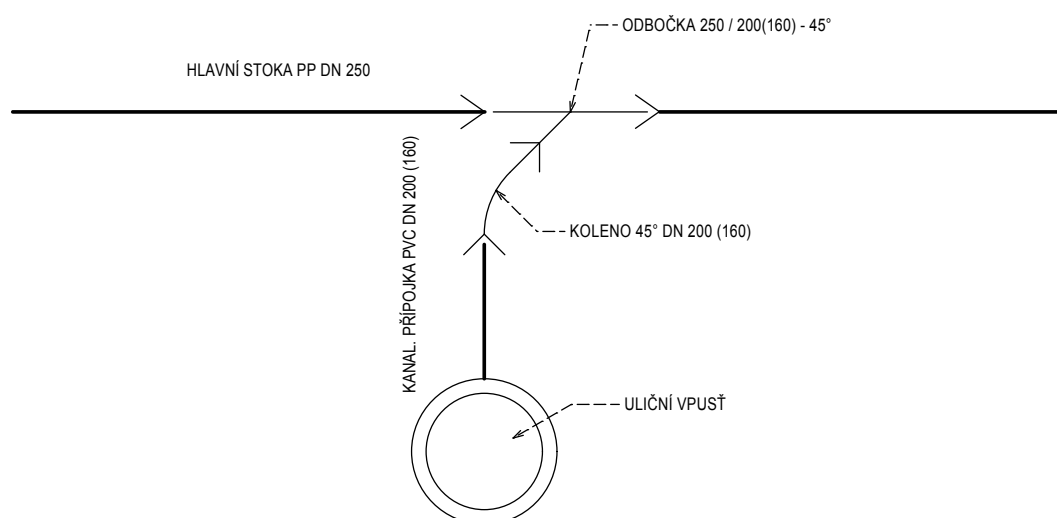

Investor : Pardubický kraj Komenského nám. 125 532 11 Pardubice	Vypracoval : Ing. J. Bureš	Ing. J. Bureš 538 61 Kočí 178 Tel.: 602 156 481 E.mail.: jar.bures@tiscali.cz	
Akce : NPK, a.s., Chrudimská nemocnice - Parkoviště		Datum	02/2017
Výkres : VZOR. ULOŽENÍ KANAL. PŘÍPOJKY VPUSTI		Formát	
		Měřítko: 1:50	9.