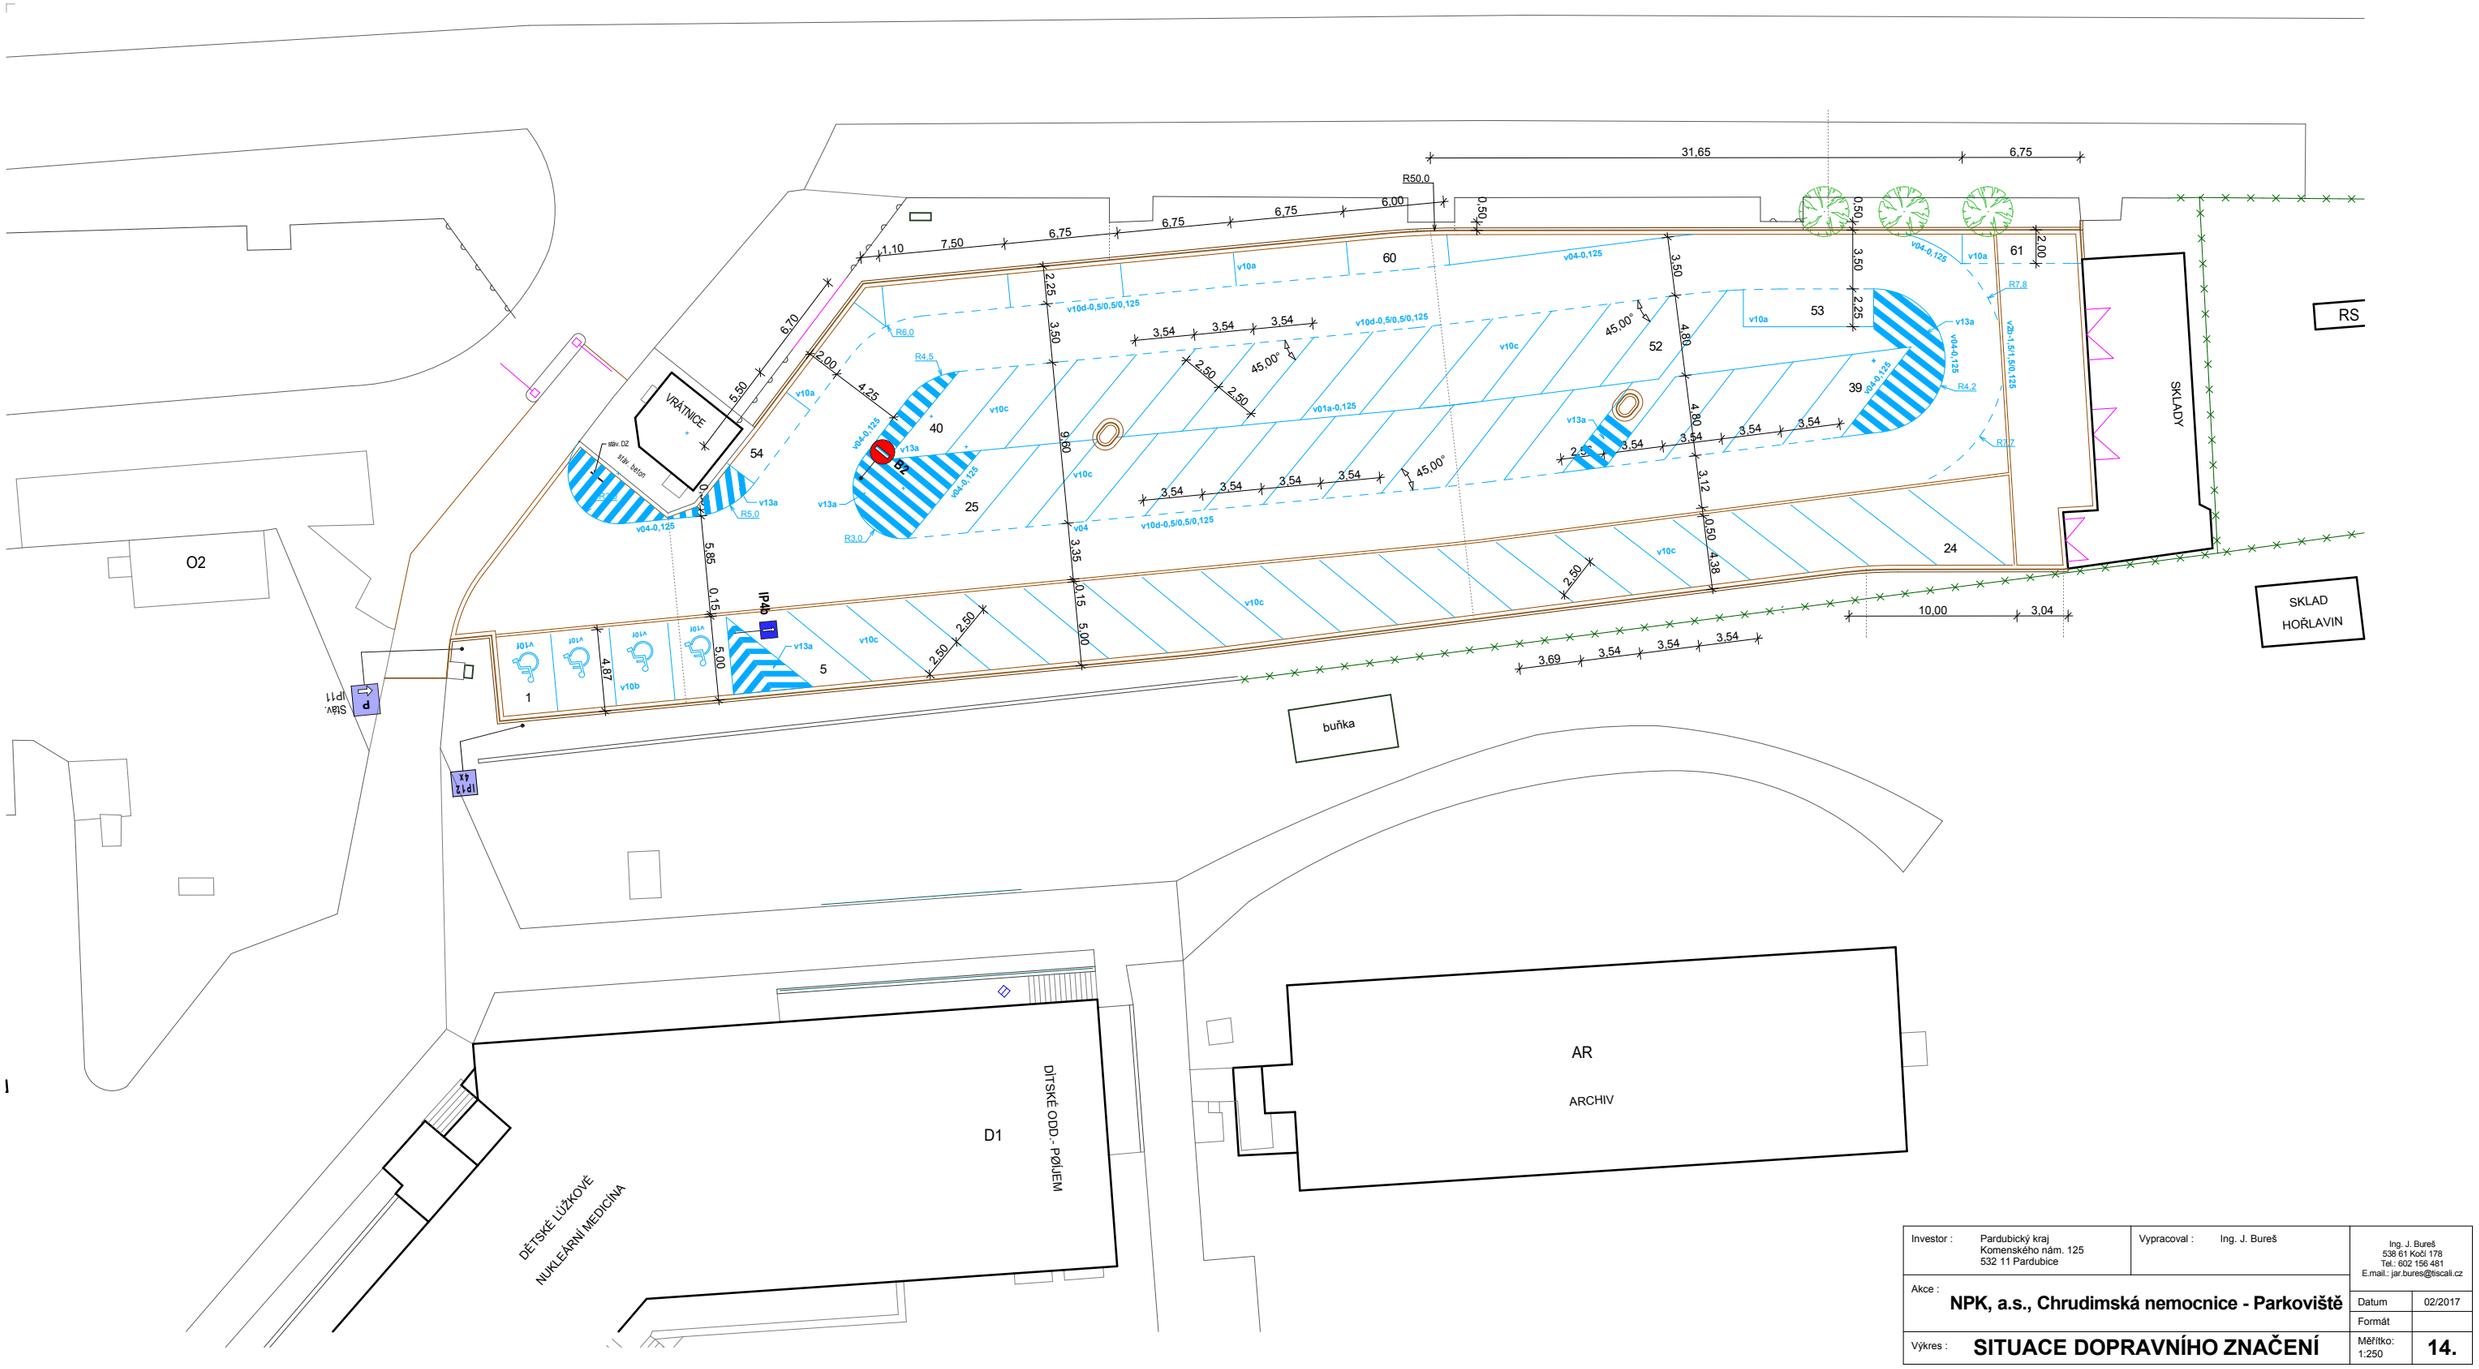

Investor : Pardubický kraj Komenského nám. 125 532 11 Pardubice	Vypracoval : Ing. J. Bureš	Ing. J. Bureš 538 61 Kočí 178 Tel.: 602 156 481 E.mail.: jar.bures@tiscali.cz	
Akce : **NPK, a.s., Chrudimská nemocnice - Parkoviště**		Datum	02/2017
		Formát	
Výkres : **SITUACE DOPRAVNÍHO ZNAČENÍ**		Měřítko: 1:250	**14.**