


CENTRÁLNÍ URGENTNÍ PŘÍJEM S CENTRALIZACÍ AKUTNÍCH PROVOZŮ PARDUBICKÁ NEMOCNICE

2.NADZEMNÍ PODLAŽÍ

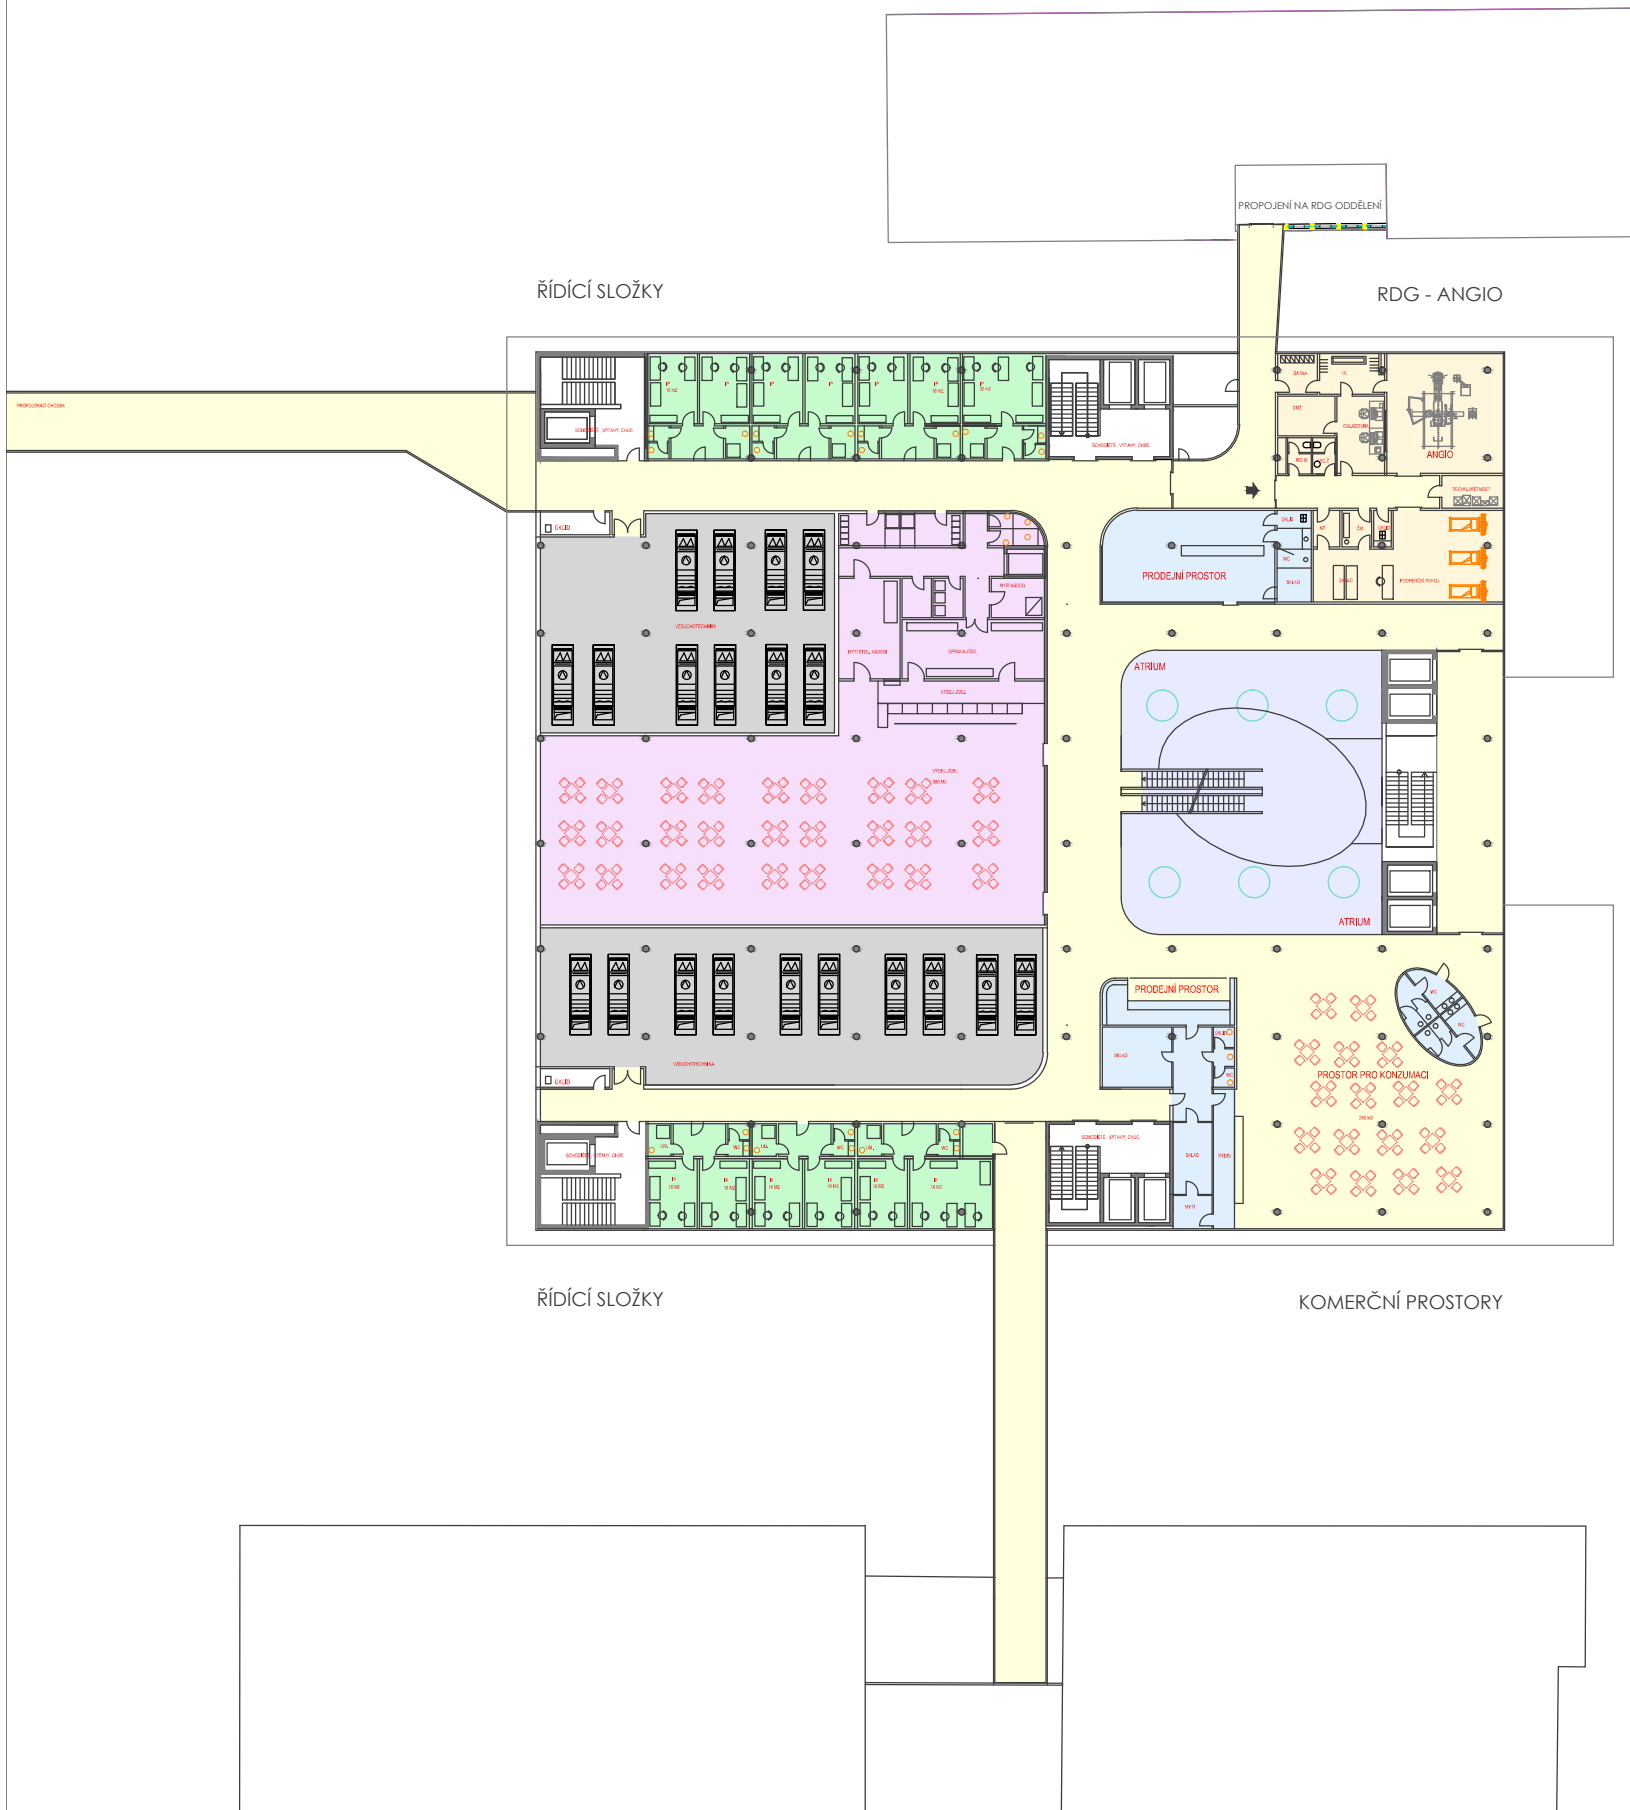

PROGRAM PODLAŽÍ:
JÍDELNA ZAMĚŠTNANCŮ:
KOMERČNÍ PROSTORY
INSPEKČNÍ POKOJE :
TECHNICKÉ PROVOZY- VZDUCHOTECHNIKA :

- LEGENDA:
- TECHNICKÉ PROVOZY:
 - CHODBY A VEŘEJNÉ PROSTORY:
 - JÍDELNA ZAMĚŠTNANCŮ:
 - RDG ODDĚLENÍ:
 - KOMERČNÍ PROSTORY:
 - ŘÍDÍČÍ SLOŽKY- IP:
 - ATRIUM:

NEMOCNICE PARDUBICKÉHO KRAJE

2.NP = + 3,90

STUDIE
CENTRÁLNÍ URGENTNÍ PŘÍJEM S CENTRALIZACÍ AKUTNÍCH PROVOZŮ
PARDUBICKÁ NEMOCNICE

PŮDORYS 2.NP