R1.08

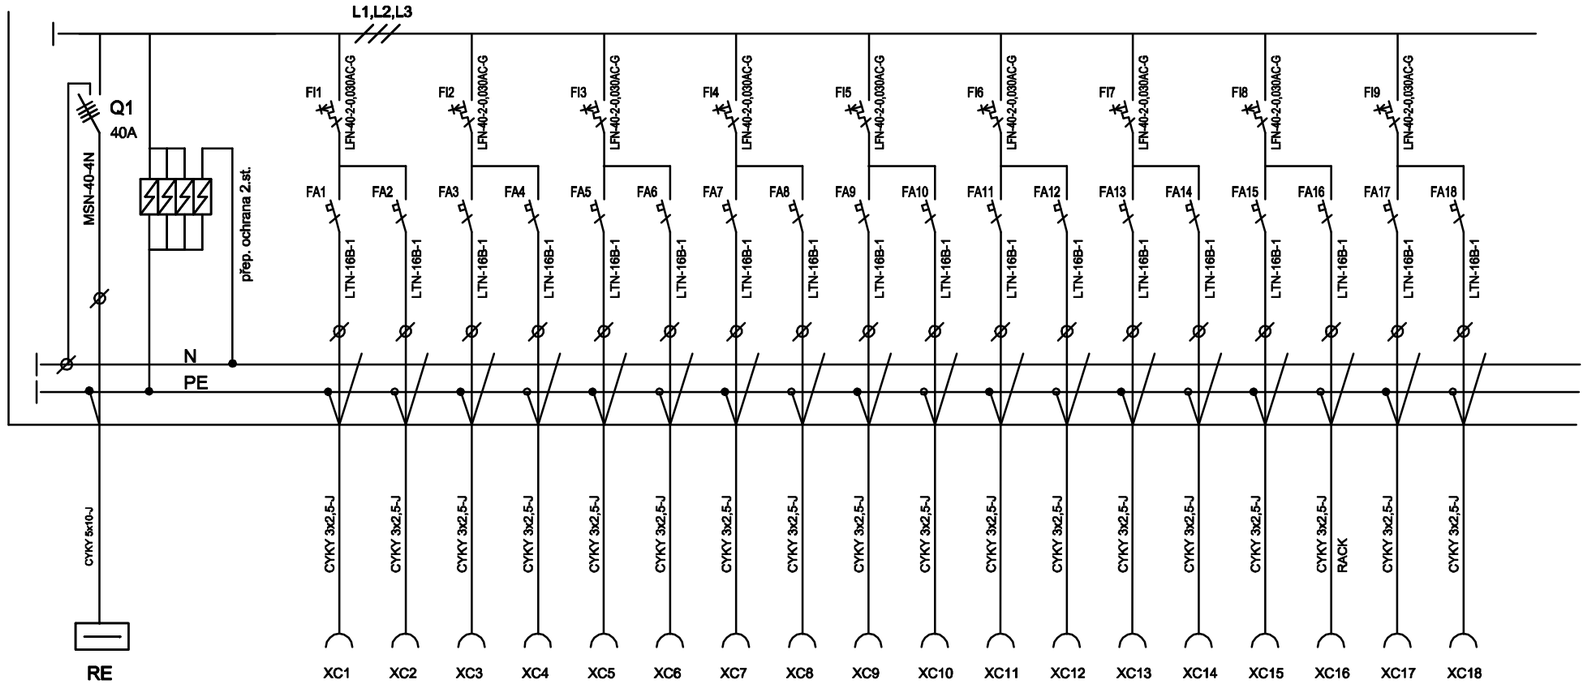

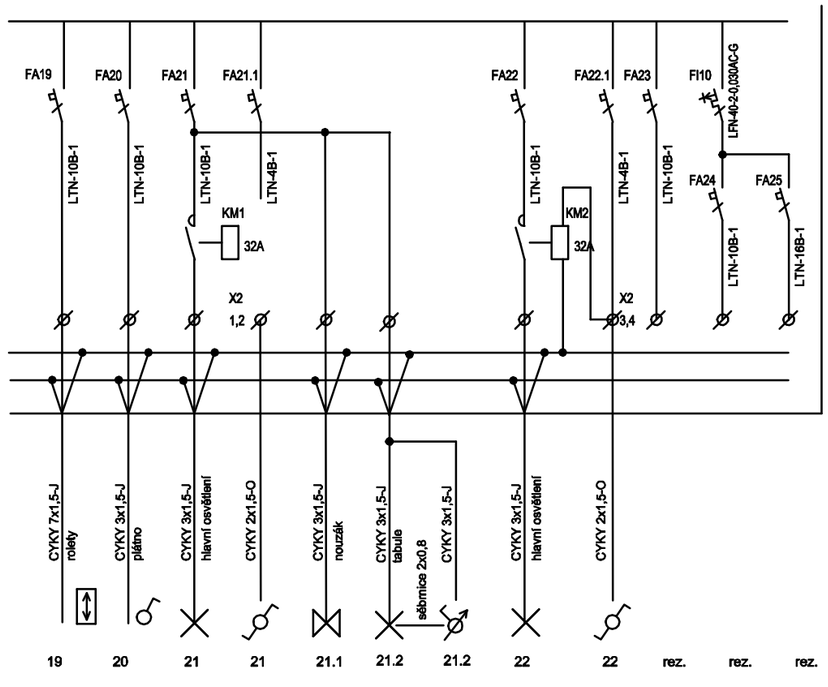

rozvaděč zapuštěný
rozměr š=550,v=740,hl=150
krytí IP30
96 modulů

EL. SÍŤ□ : 3 NPE 230/400V 50 Hz AC TN-S
OCHRANA PŘED NDN : AUTOMATICKÝM ODPOJENÍM,
ZVÝŠENÁ POSPOJOVÁNÍM,PROUDOVÝM CHRÁNIČEM

OBECNÉ POZNÁMKY:
TEXTOVÁ URČENÍ MAJÍ PŘEDNOST PŘED VÝKRESY
- VEŠKERÉ VÝROBKY JSOU POUZE REFERENČNÍ. STANOVUJÍ STANDARD POŽADOVANÝ I
NVESTOREMA A PROJEKTANTEM.
- PRO PLNĚNÍ VEŘEJNÉ ZAKÁZKY SE PŘIPOUŠTÍ POUŽITÍ KVALITATIVNĚ A TECHNICKY
OBDOBNÝCH ŘEŠENÍ !

NÁZEV AKCE:

Obchodní akademie Chrudim -
rekonstrukce učeben IT a přírodovědných předmětů

MÍSTO STAVBY:
Obchodní akademie Chrudim, Tyršovo nám. 250, 537 01 Chrudim

INVESTOR:
Obchodní akademie Chrudim
Tyršovo nám. 250, 537 01 Chrudim
Zastoupený: Ing. Zdeňka Vichrová
tel.: +420 469 660 374
email: oa@chrudim.cz

ZPRACOVATEL ČÁSTI:
-
- Norbert Eigel
-
tel.: - 603 16 39 23
e-mail: eigel.elektro@seznam.cz

STUPEŇ:

DPS
DOKUMENTACE PRO PROVEDENÍ STAVBY

ČÁST:

D.1.4.E. SILNOPROUDÁ ELEKTROTECHNIKA

VÝKRES:

ROZVADĚČ R1.08

VYPRACOVAL: Norbert Eigel
MĚŘÍTKO:
DATUM: 02/2017
ČÍSLO VÝKRESU: D.1.4.E.15
RAZÍTKO A PODPIS:
PARÉ: