



ŘEZY 1.NP - učebna č.109
stávající stav

ŘEZ AA

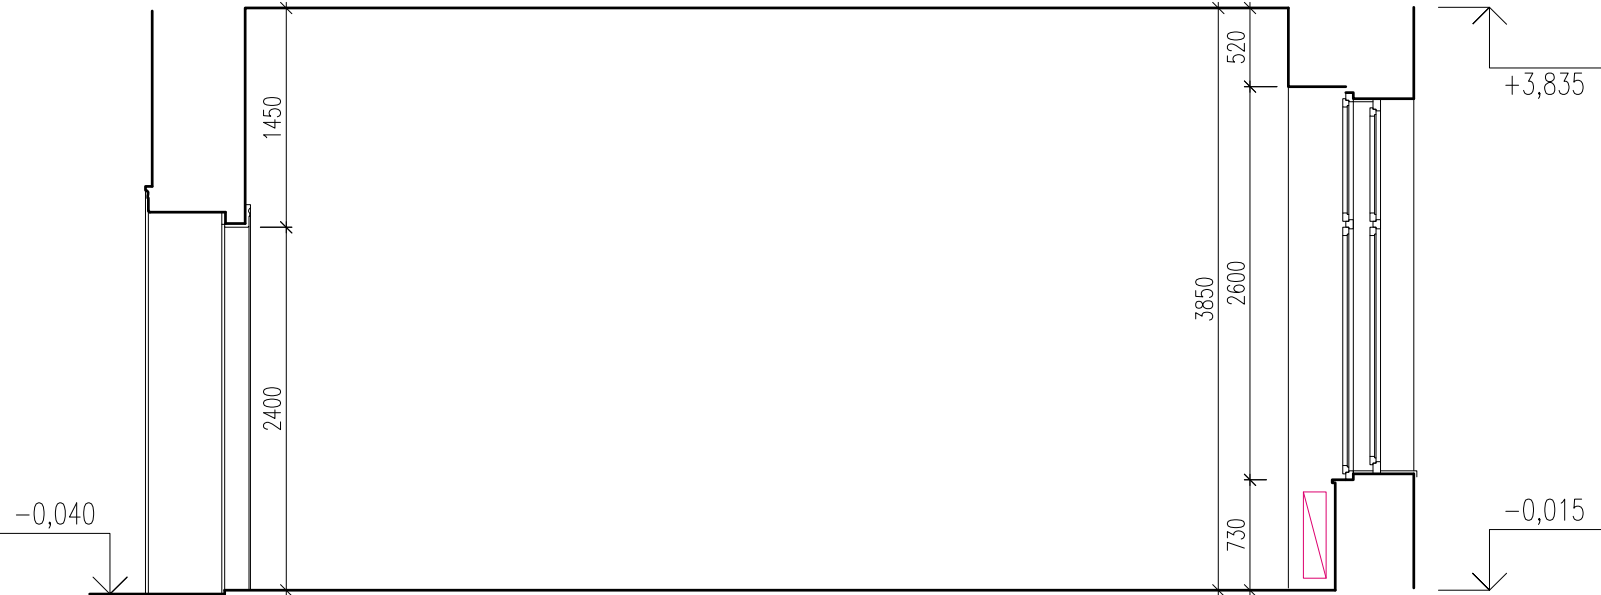


ŘEZ BB

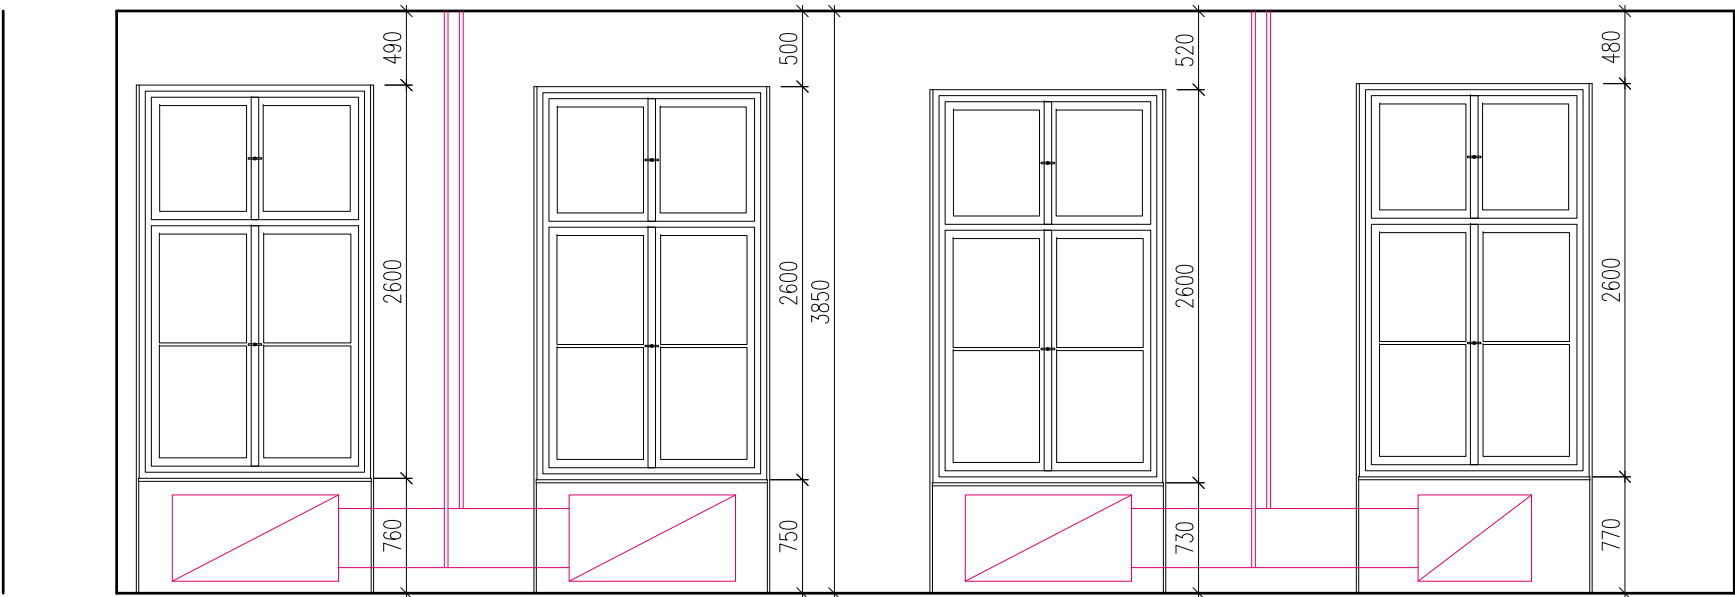

LEGENDA

STÁVAJÍCÍ CIHELNÉ ZDIVO

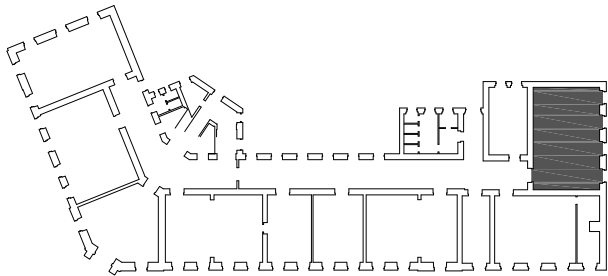

0 0,5 1 2m



NÁZEV AKCE:

Obchodní akademie Chrudim -
rekonstrukce učeben IT a přírodovědných předmětů

MÍSTO STAVBY:

Obchodní akademie Chrudim, Tyršovo nám. 250, 537 01 Chrudim

INVESTOR:

Obchodní akademie Chrudim
Tyršovo nám. 250, 537 01 Chrudim
Zastoupený: Ing. Zdeňka Vichrová
tel.: +420 469 660 374
email: oa@chrudim.cz

ZPRACOVATEL ČÁSTI:

Ing. arch. Jan Heller, ČKA 4261
Zelená 400/6, 500 04 Hradec Králové
tel.: +420 724 590 067
e-mail: info@heller-architekti.cz

STUPEŇ:

DPS
Dokumentace pro provedení stavby

ČÁST:

D.1.1. ARCHITEKTONICKO STAVEBNÍ ŘEŠENÍ

VÝKRES:

ŘEZY AA, BB 1.NP - učebna č. 109
stávající stav

VYPRACOVAL:

Ing. arch. Jan Heller

MÉRITKO:

1:50

DATUM:

01/2017

RAZÍTKO A PODPIS:

ČÍSLO VÝKRESU:

1201.5

PARE: