


R1.05

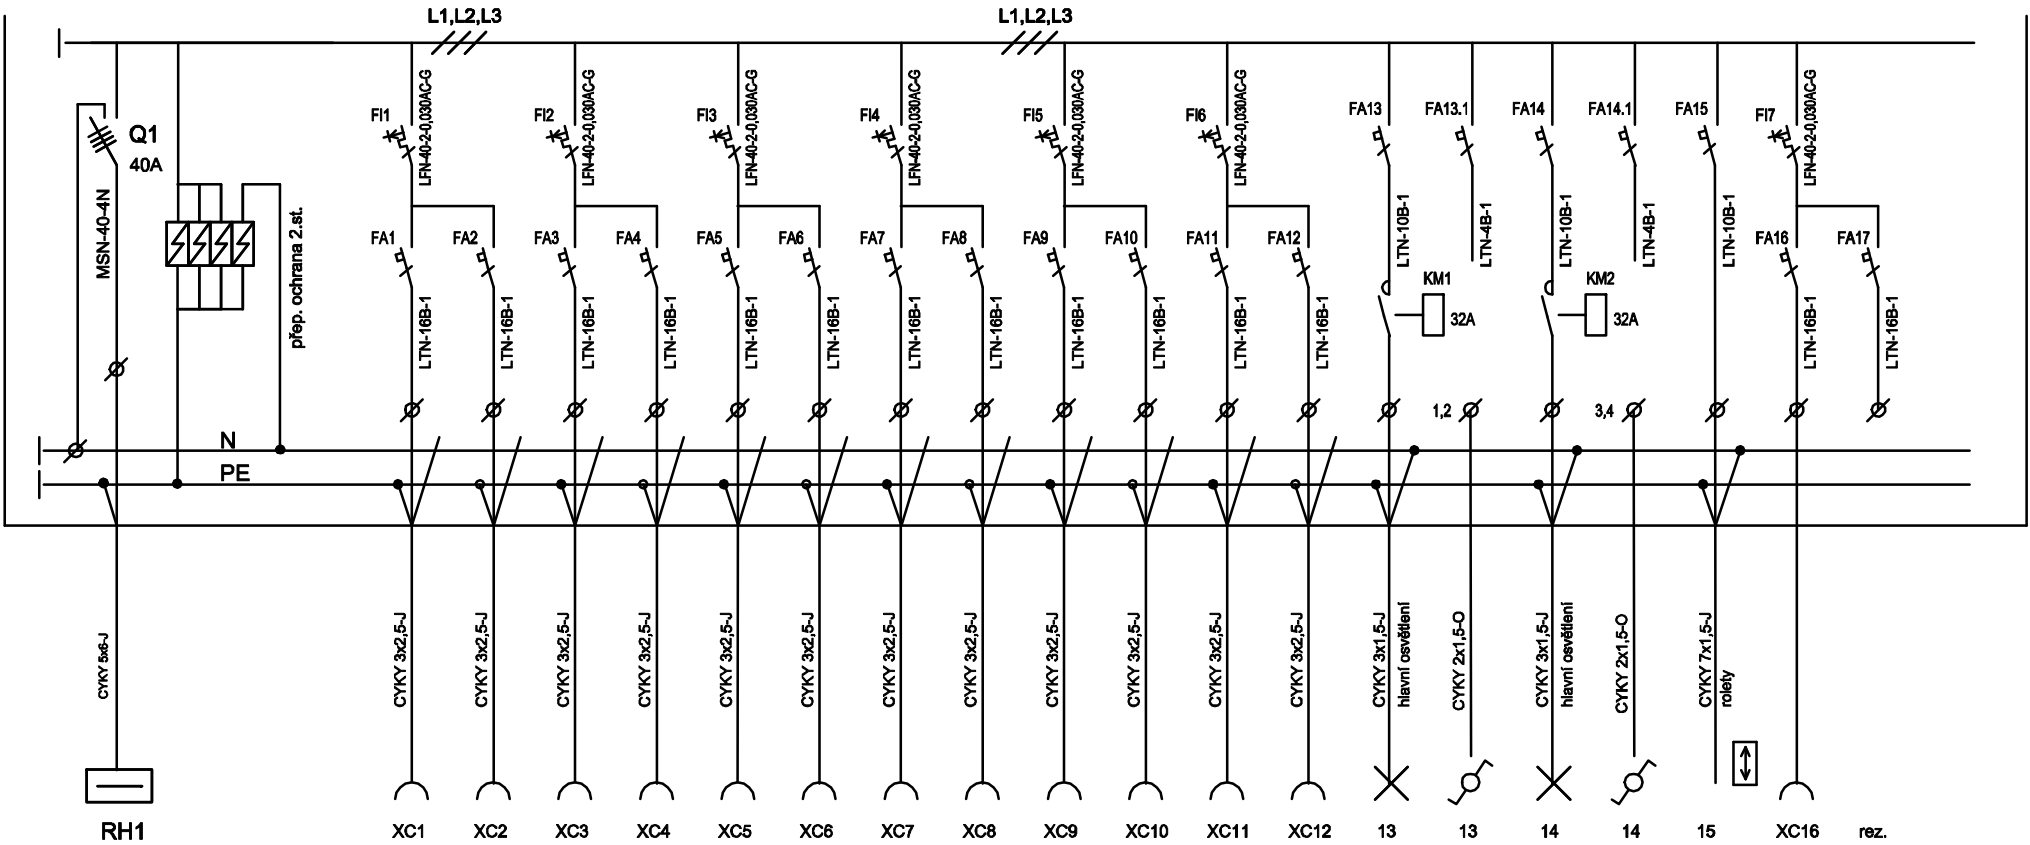

rozvaděč zapuštěný
rozměr š=550,v=590,hl=150
krytí IP30
72 modulů

EL. SÍŤ : 3 NPE 230/400V 50 Hz AC TN-S
OCHRANA PŘED NDN : AUTOMATICKÝM ODPOJENÍM,
ZVÝŠENÁ POSPOJOVÁNÍM,PROUDOVÝM CHRÁNIČEM

OBECNÉ POZNÁMKY:
TEXTOVÁ URČENÍ MAJÍ PŘEDNOST PŘED VÝKRESY
- VEŠKERÉ VÝROBKY JSOU POUZE REFERENČNÍ. STANOVUJÍ STANDARD POŽADOVANÝ I
NVESTOREM A PROJEKTANTEM.
- PRO PLNĚNÍ VEŘEJNÉ ZAKÁZKY SE PŘIPOUŠTÍ POUŽITÍ KVALITATIVNĚ A TECHNICKY
ODDOBNÝCH ŘEŠENÍ I

NÁZEV AKCE:
**Obchodní akademie Chrudim -
rekonstrukce učeben IT a přírodovědných předmětů**
MÍSTO STAVBY:
Obchodní akademie Chrudim, Tyršovo nám. 250, 537 01 Chrudim
INVESTOR:
Obchodní akademie Chrudim
Tyršovo nám. 250, 537 01 Chrudim
Zastoupený: Ing. Zdeňka Vichrová
tel.: +420 469 660 374
email: oa@chrudim.cz

ZPRACOVATEL ČÁSTI:
- Norbert Eigel
tel.: - 603 16 39 23
e-mail: eigel.elektro@seznam.cz

STUPEŇ:
**DPS
DOKUMENTACE PRO PROVEDENÍ STAVBY**

ČÁST:
D.1.4.E. SILNOPROUDÁ ELEKTROTECHNIKA

VÝKRES:
ROZVADĚČ R1.05

VYPRACOVAL:
Norbert Eigel
MĚŘÍTKO:
RAZÍTKO A PODPIS:
ČÍSLO VÝKRESU:
D.1.4.E.13
DATUM:
02/2017
PAPÉR: