



PŮDORYS 1.NP - učebna č.109  
stávající stav

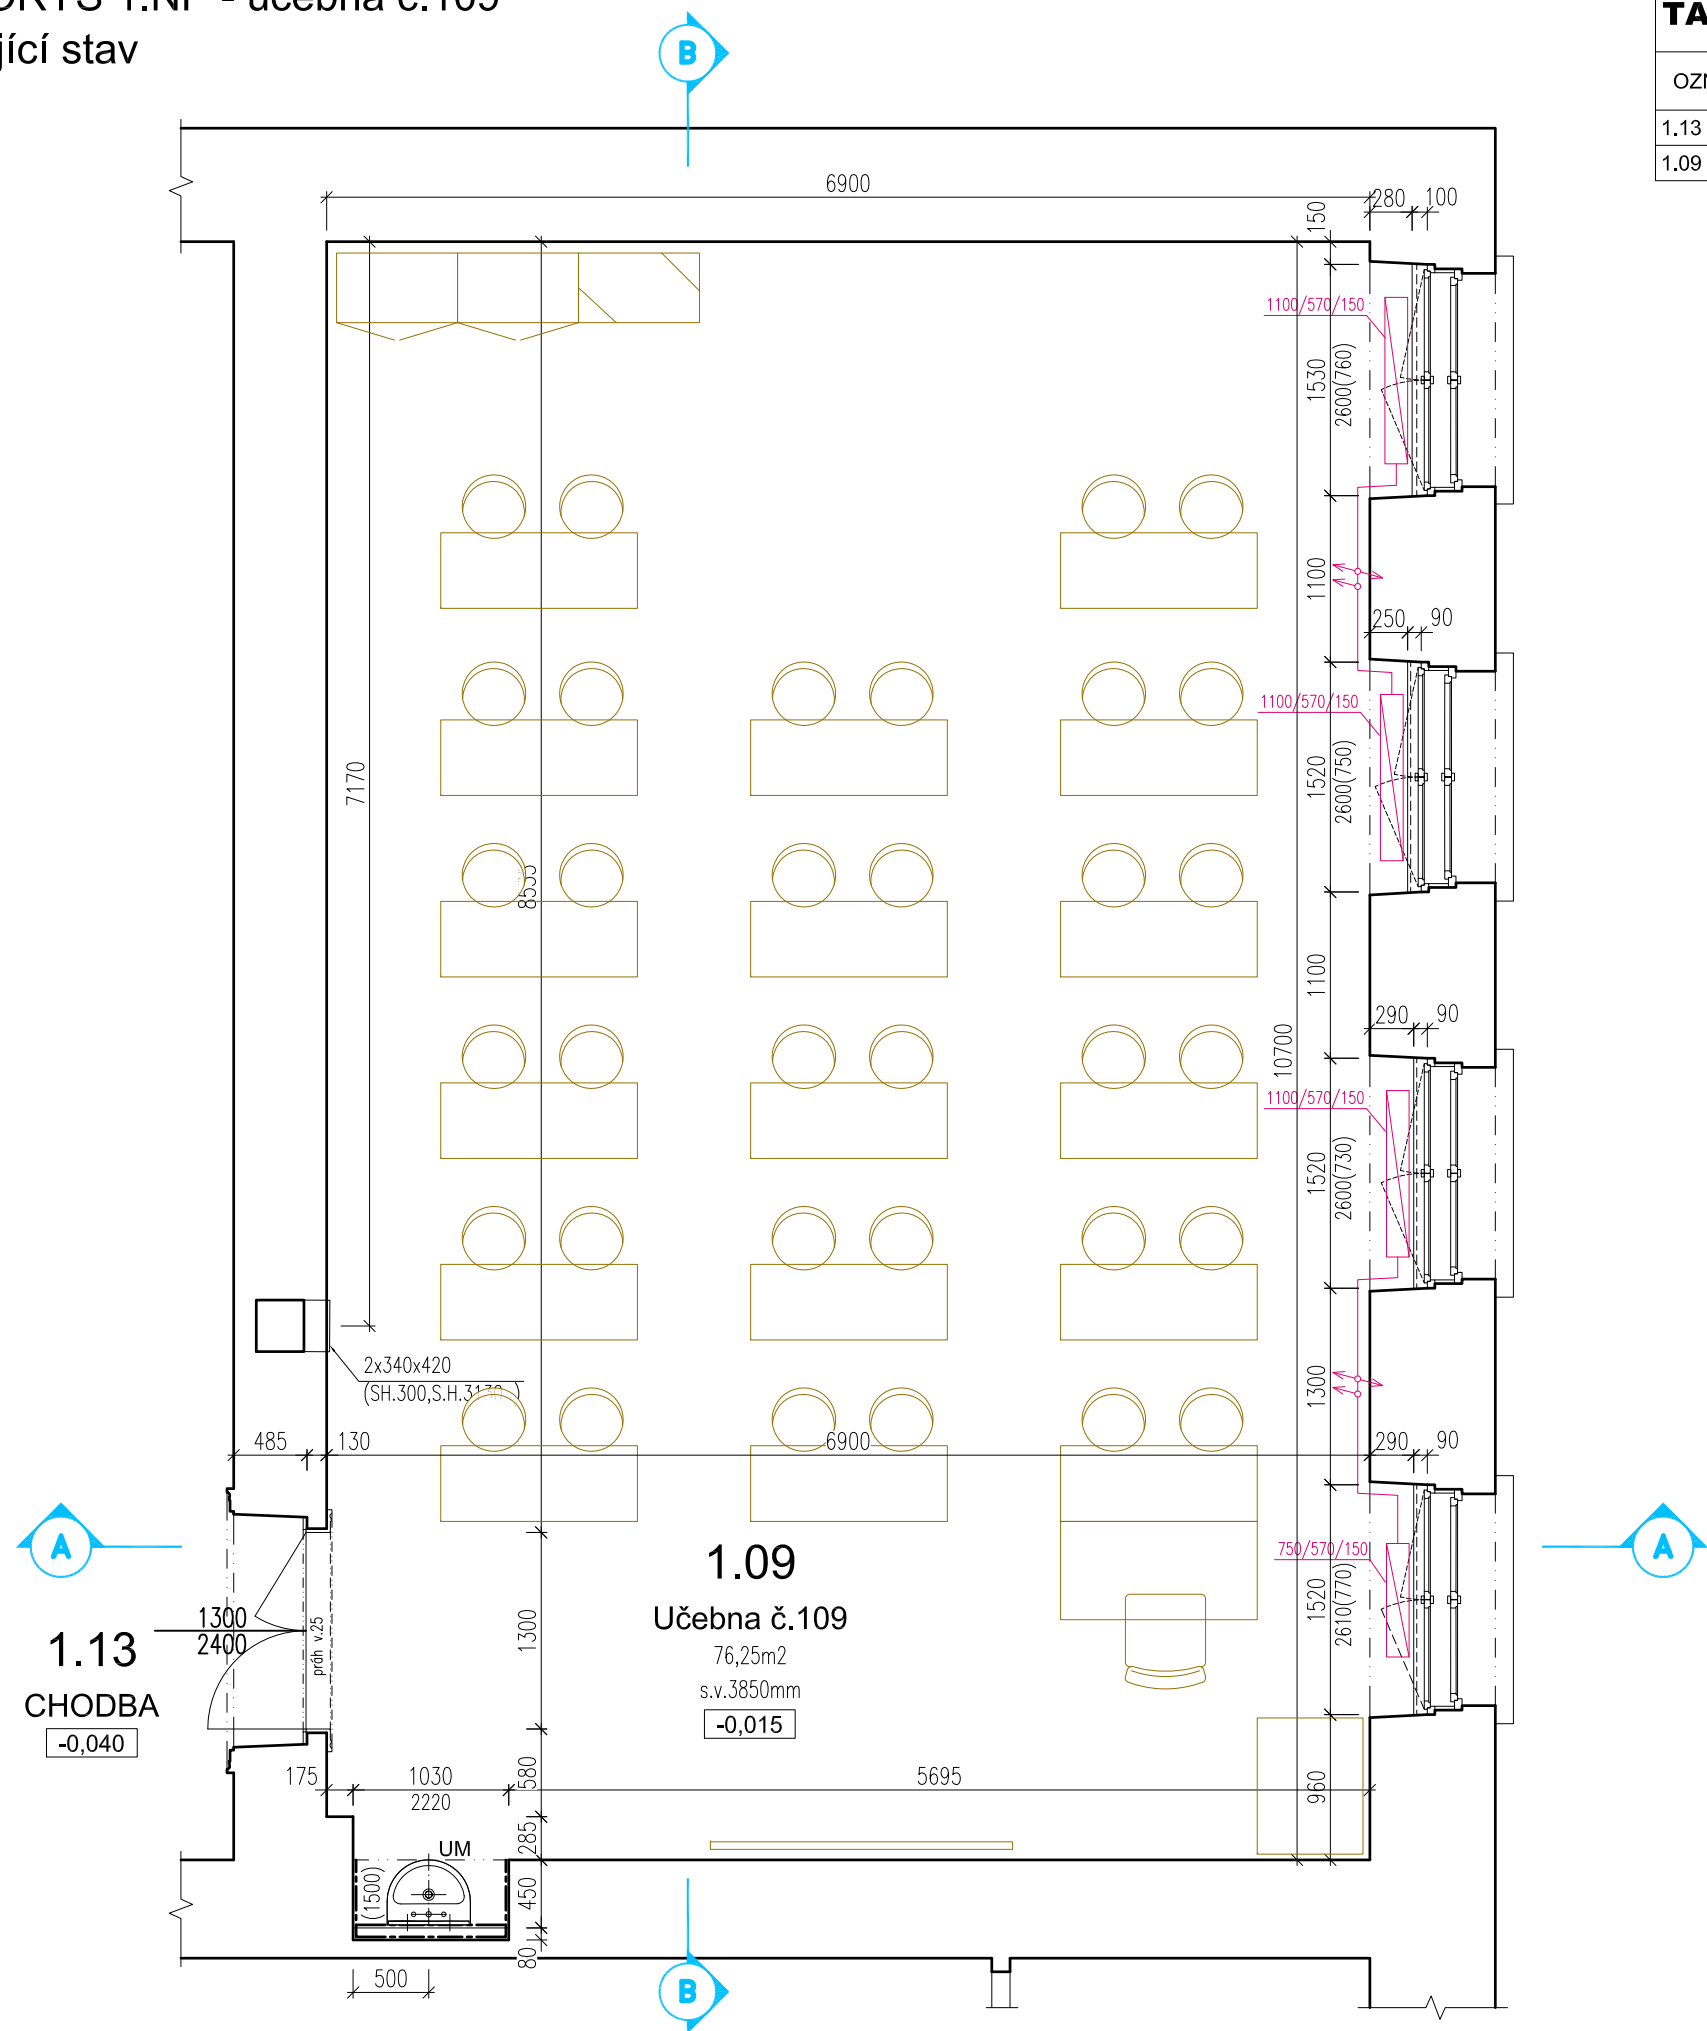

TABULKA ŘEŠENÝCH PLOCH 1.NP						
OZN.	NÁZEV MÍSTNOSTI	PLOCHA [m²]	POVRCH PODLAHY	POVRCH STĚNY	POVRCH STROPU	SVĚTLÁ VÝŠKA [mm]
1.13	CHODBA	PROSTOR ČÁSTEČNĚ DOTČENÝ REKONSTRUKCÍ				
1.09	Učebna č.109	76,25	PVC	MALBA	MALBA	3850

LEGENDA

STÁVAJÍCÍ CIHELNÉ ZDIVO

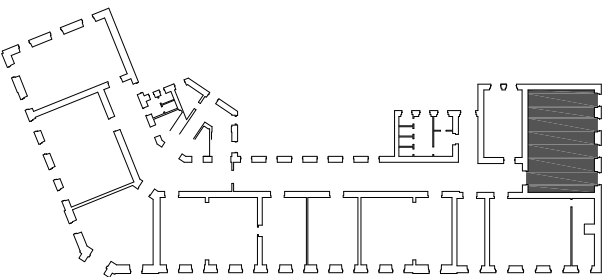

0 0,5 1 2m

NÁZEV AKCE:

Obchodní akademie Chrudim -  
rekonstrukce učeben IT a přírodovědných předmětů

MÍSTO STAVBY:  
Obchodní akademie Chrudim, Tyršovo nám. 250, 537 01 Chrudim  
INVESTOR:  
Obchodní akademie Chrudim  
Tyršovo nám. 250, 537 01 Chrudim  
Zastoupený: Ing. Zdeňka Víchrová  
tel.: +420 469 660 374  
email: oa@chrudim.cz

ZPRACOVATEL ČÁSTI:  
Ing. arch. Jan Heller, ČKA 4261  
Zelená 400/6, 500 04 Hradec Králové  
tel.: +420 724 590 067  
e-mail: info@heller-architekti.cz

STUPEŇ:

DPS  
Dokumentace pro provedení stavby

ČÁST:

D.1.1. ARCHITEKTONICKO STAVEBNÍ ŘEŠENÍ

VÝKRES:  
PŮDORYS 1.NP - učebna č. 109  
stávající stav

VYPRACOVAL:  
Ing. arch. Jan Heller

MĚŘITKO:

1:50

RAZÍTKO A PODPIS:

DATUM:

11/2016

ČÍSLO VÝKRESU:

1101.5

PARÉ: