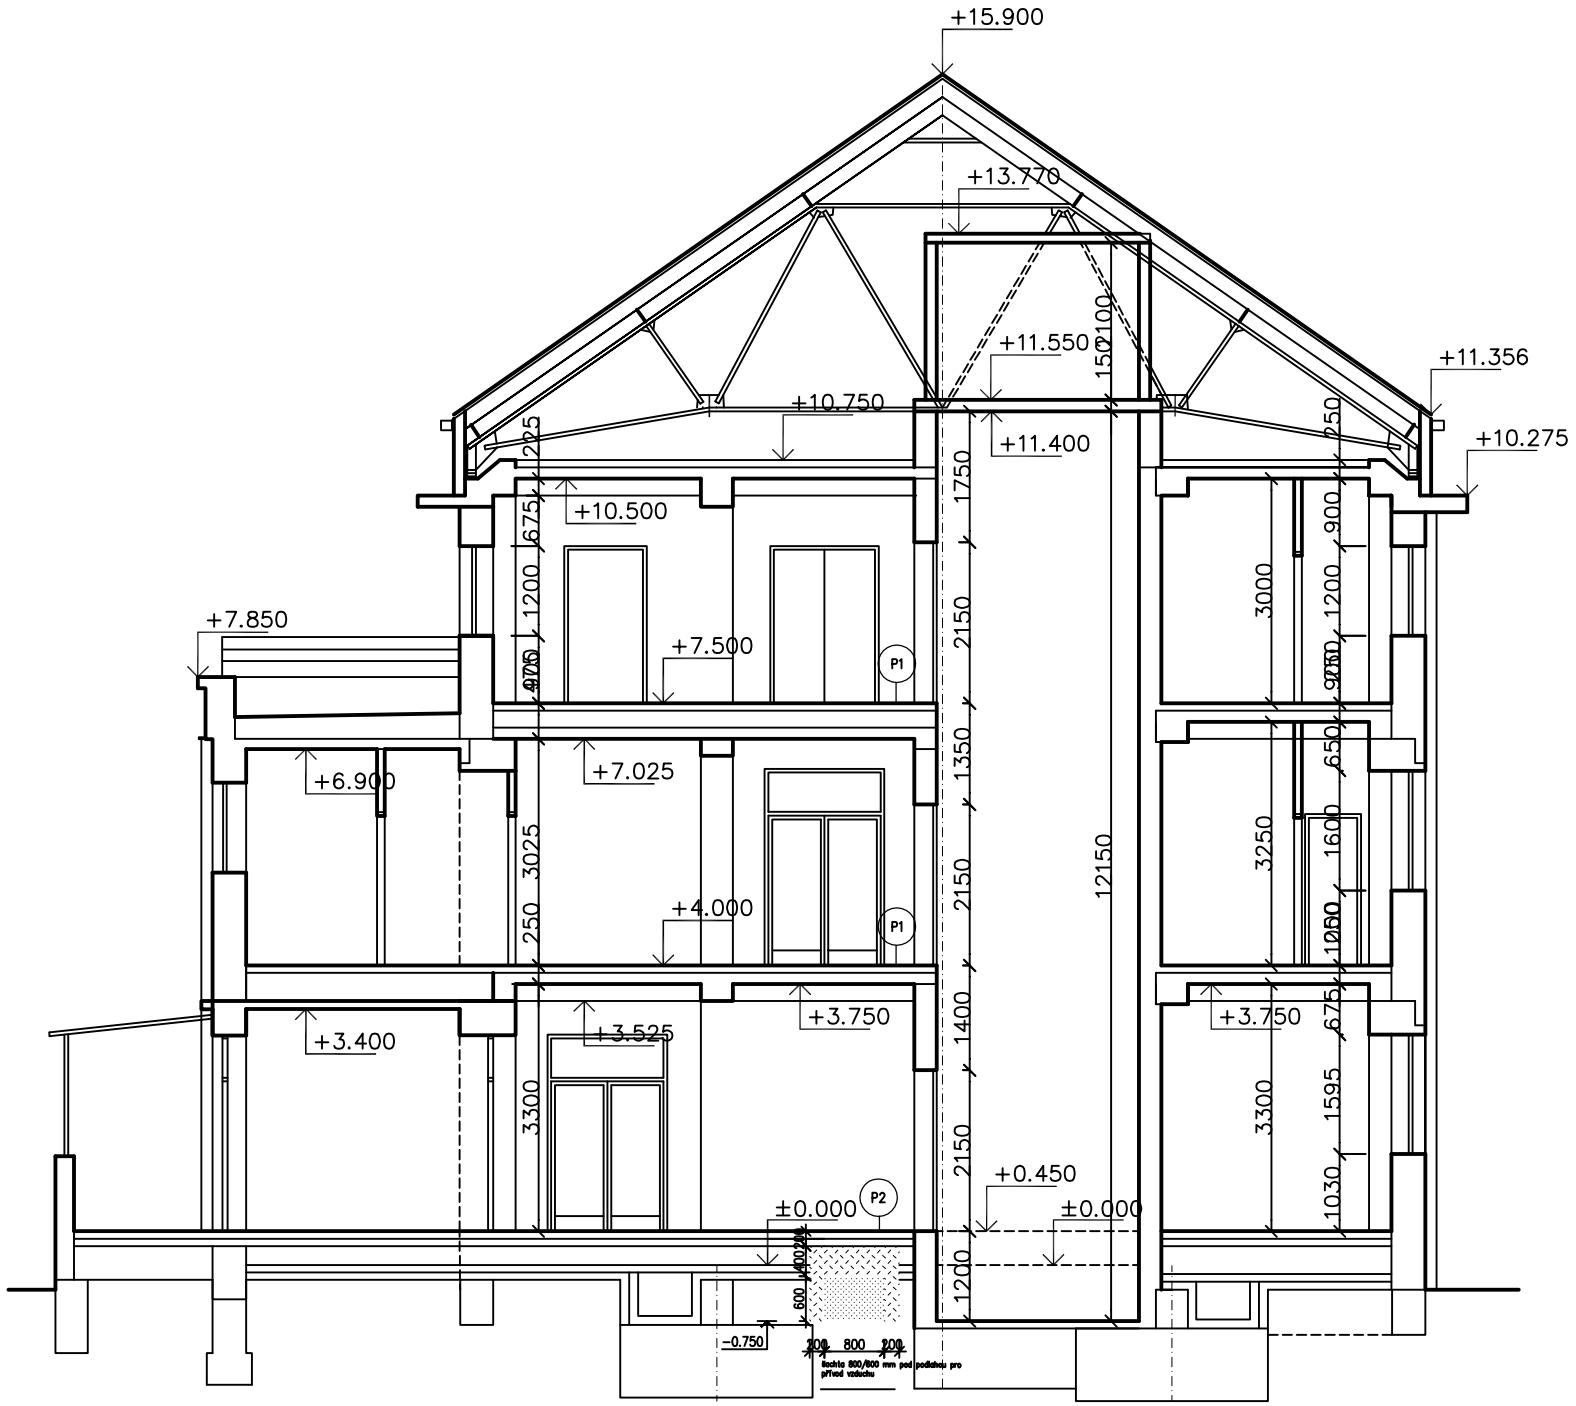

Řez šachtou v interiéru:

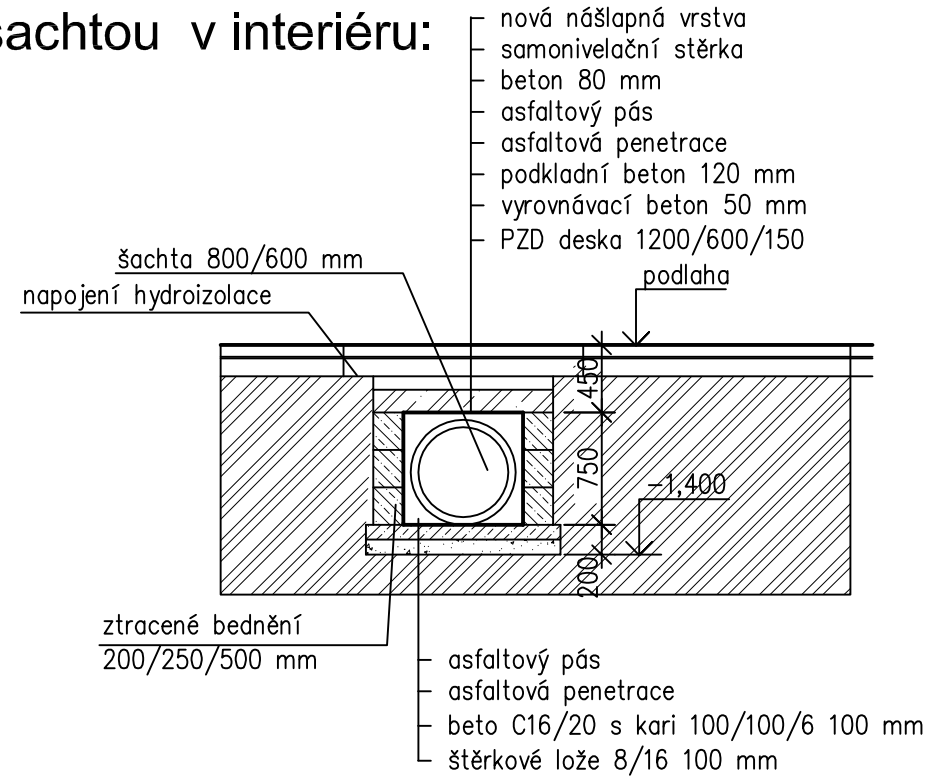

--

LEGANDA:

Nová stěna Porobeton tl. 125 mm

Nová SDK stěna s požární odolností

Nový kanál pod podlahou pro VZT potrubí

Podlahy: Podrobněji VIZ zpráva
P1 – demontáž stávající lino, nově stěrka + nové PVC
P2 – podlaha se bude vybouravat (stávající dlažba). Nově stěrka + nové PVC
P3 – demontáž stávající lino, nově stěrka + nové PVC (schodiště)

Poznámka:
m.č. 1.01 Zádveří nová SDK předstěna 26 m2, nový SDK kazetový podhled 8,0 m2

Vypracoval:	Zodpovědný projektant:	Hlavní inženýr projektu:
ING. Antonín NÁDVORNÍK		ING. Jaroslav DVOŘÁK

Místo stavby: LDN Rybitví, Činžovních domů 140, 533 54 Rybitví
Investor: Pardubický kraj, Komenského náměstí 125, 532 11 Pardubice

SINC PROJEKČNÍ A INŽENÝRSKÁ SPOLEČNOST
Sinc s.r.o. IČ: 288 14 878
+420 775 124 685 www.sinc.cz

Akce: **Léčebna dlouhodobě nemocných Rybitví, vybudování systému EPS a evakuačního rozhlasu včetně vyvolaných stavebních úprav**

Objekt:

Formát:	A3
Datum:	04/2017
Stupeň:	DPS
Zak. č.:	170303
Měřítko:	1:100

Paré:

Výkres: **ŘEZ DD´-NOVÝ STAV**

Č.v.: **D.1.1.9**