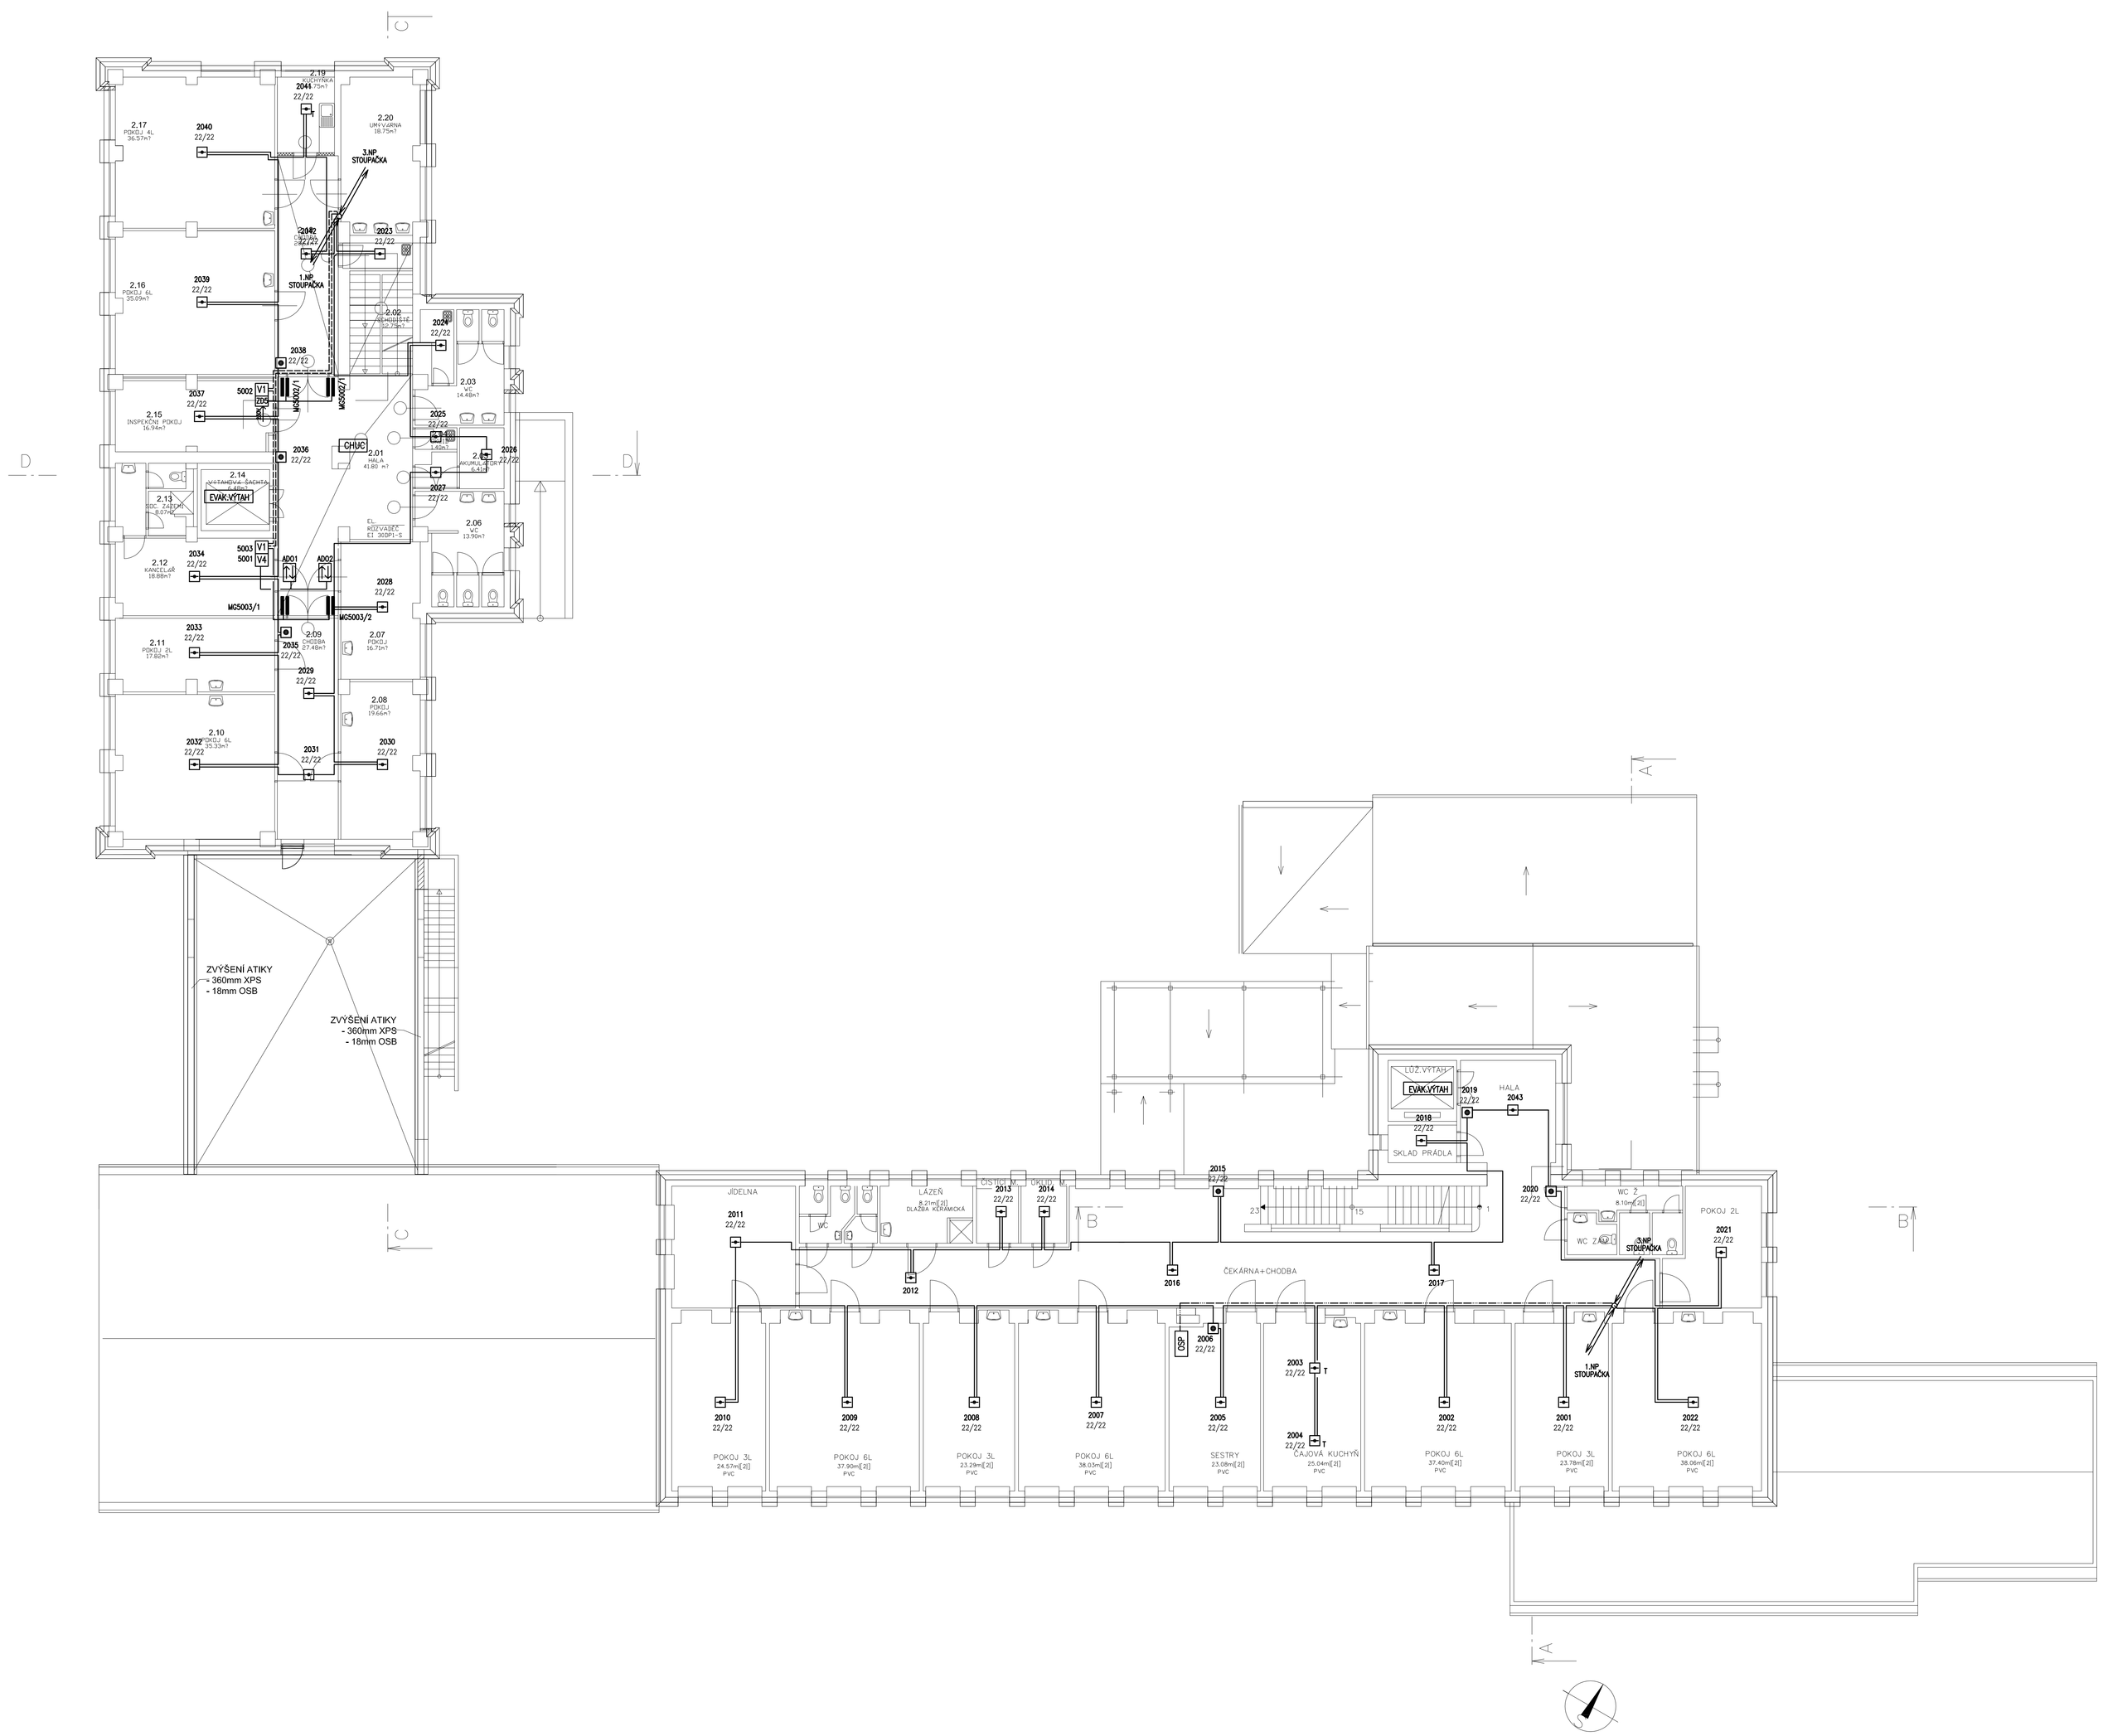

LEGENDA ZNAČEK

EPS	ÚSTŘEDNA EPS
OPPO	OBSLUŽNÉ POLE POŽÁRNÍ OCHRANY OPPO
KTPO	KLÍČOVÝ TREZOR POŽÁRNÍ OCHRANY KTPO
OSP	OBSLUŽNÝ A SIGNALIZAČNÍ PANEL
	PŘÍDRŽNÝ DVEŘNÍ MAGNET
V	OBJEKTOVÝ DÍL, VYSÍLAČ PCO, ZAŘÍZENÍ DÁLKOVÉHO PROVOZU
	TLAČÍTKOVÝ HLÁSIČ
	MULTISENZOR INTERAKTIVNÍ
T	TEPLOTNÍ HLÁSIČ
	MAJÁK NAD KTPO
V1	I/O JEDNOTKA BX-OI3 1x 230V/0.2A, 2xmon.vstup, 1xopt.odděl.výst.
V4	I/O JEDNOTKA BX-REL 4 4x 230V/0.2A OUT
ZD	NEZÁLOHOVANÝ ZDROJ 230V/24V DC ZDROJ PRO NAPÁJENÍ DVEŘNÍCH MAGNETŮ
	GENERÁLNÍ KLÍČ
A00	AUTOMATICKÝ OVLADAČ DVEŘÍ (230V)
	VEDENÍ EPS-HLÁSIČOVÁ LINKA 1x2x0,8 (bez funkční schopnosti při požáru)
	VEDENÍ EPS-OVLÁDACÍ LINKA 1x2x0,8 (s funkční schopnosti při požáru)
	VEDENÍ EPS S FUNKČNÍ SCHOPNOSTI PŘI POŽÁRU 2x1,5 (s funkční schopnosti při požáru)
	VEDENÍ EPS S FUNKČNÍ SCHOPNOSTI PŘI POŽÁRU 1x2x0,8 (s funkční schopnosti při požáru)
	VEDENÍ KTPO 5x1,5 (s funkční schopnosti při požáru)
	VEDENÍ OPPO 10x2x0,8 (s funkční schopnosti při požáru)
	VEDENÍ PARALELNÍ TABLO (s funkční schopnosti při požáru)

Vypracoval: MICHAL PIPEK	Zodpovědný projektant: MICHAL PIPEK	Hlavní inženýr projektu: ING. Jaroslav DVOŘÁK	SINC s.r.o. +420 773 124 683 IČ: 288 14 878 www.sinc.cz
Místo stavby: LDN Rybitví, Čínžovních domů 140, 533 54 Rybitví			
Investor: Pardubický kraj, Komenského náměstí 125, 532 11 Pardubice			
Akce: **Léčebna dlouhodobě nemocných Rybitví, vybudování systému EPS a evakuačního rozhlasu včetně vyvolaných stavebních úprav**			Formát: Paré:
			Datum: 04/2017
			Stupeň: DSP+DPS
			Zak. č.: 170303
Objekt:			Měřítko:
Výkres: D.1.4.3 ELEKTRICKÁ POŽÁRNÍ SIGNALIZACE-EPS PŮDORYS 2.NP			C.v. **D.1.4.3-06**