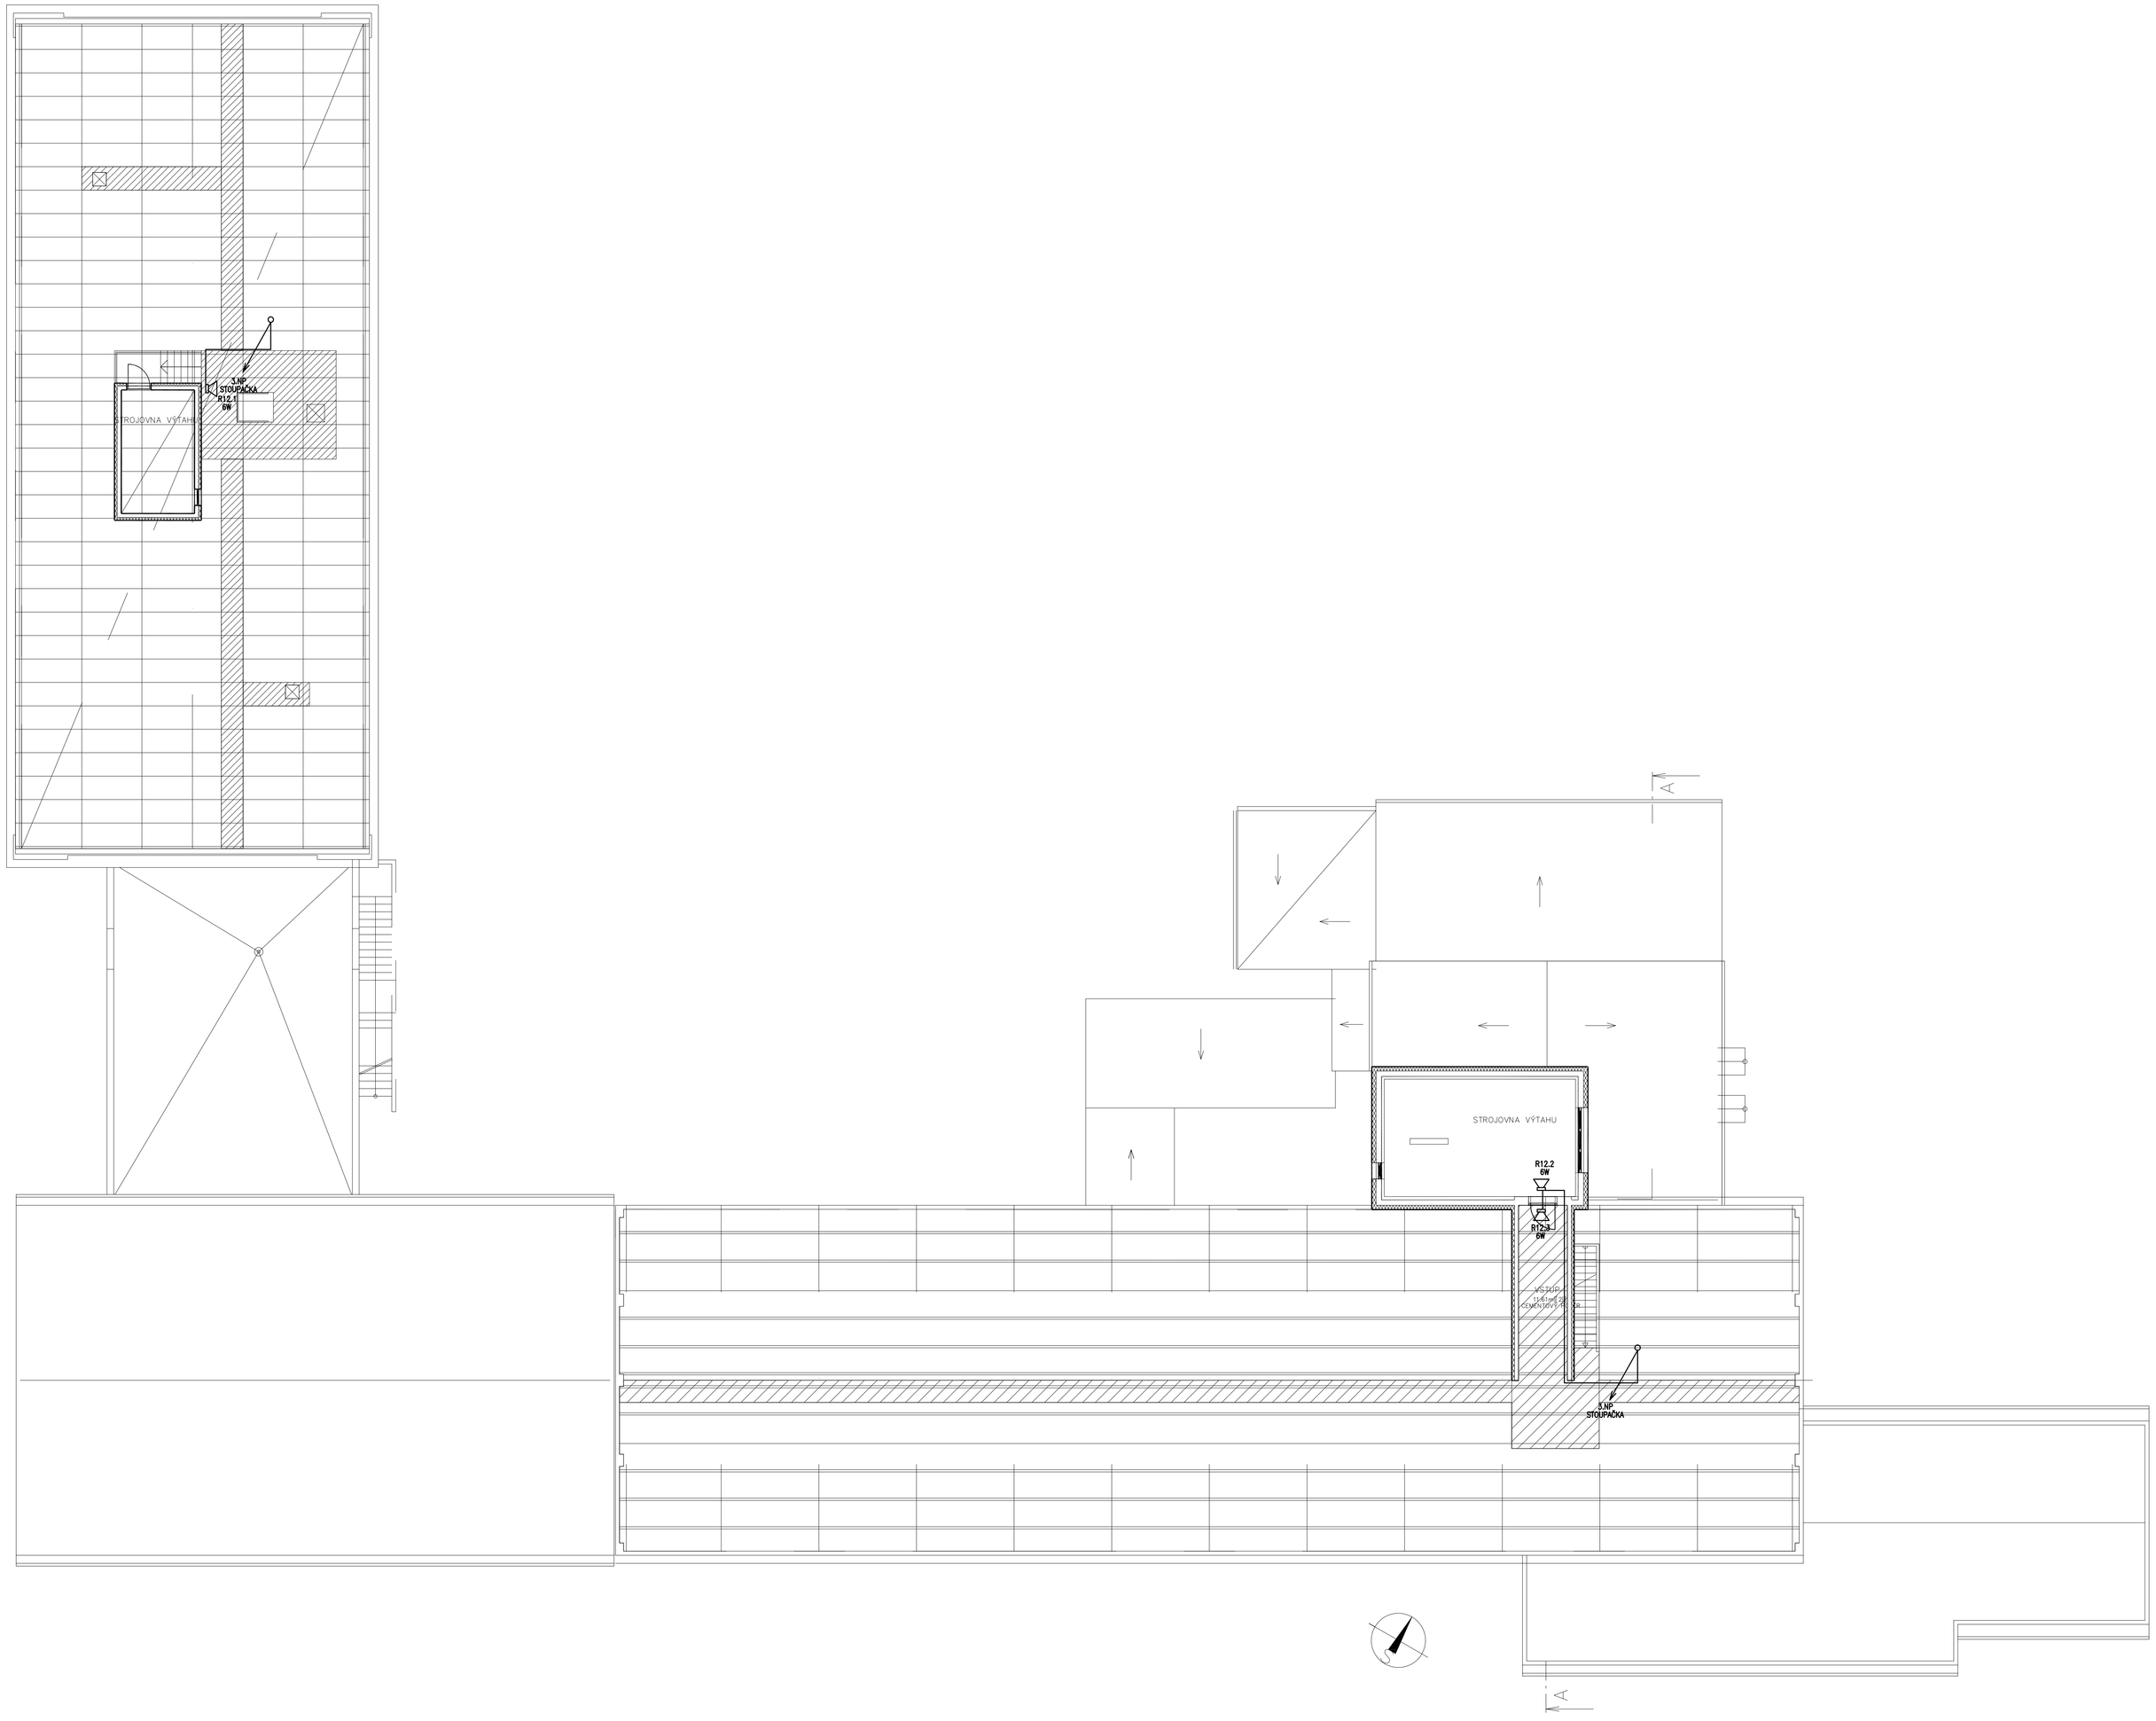

LEGENDA ZNAČEK

NZS — NOUZOVÝ ZVUKOVÝ SYSTÉM – ÚSTŘEDNA
sestava dle EN54-16

ROZHLASOVÝ REPRODUKTOR 6/3/1,5/0,8W/100V EVAC
Reproduktor certifikovaný dle EN54-24 nástěnný/vestavný
6W/100V, kov, bílý, EVAC svorkovnice

MIKROFONNÍ STANICE PRO INFORMAČNÍ HLÁŠENÍ

CERTIFIKOVANÁ MIKROFONNÍ STANICE PRO EVAKUAČNÍ HLÁŠENÍ

POŽÁRNÍ (STABILNÍ) MIKROFON – SOUČÁSTÍ ÚSTŘEDNY

VEDENÍ NZS-2X2,5 RE P30- R
(s funkční schopností při požáru)

Vypracoval: MICHAL PIPEK	Zodpovědný projektant: MICHAL PIPEK	Hlavní inženýr projektu: ING. Jaroslav DVOŘÁK	SINC spol. s r. o.
Místo stavby: LDN Rybitví, Čínžovních domů 140, 533 54 Rybitví			Sinc s.r.o. IČ: 288 14 878
Investor: Pardubický kraj, Komenského náměstí 125, 532 11 Pardubice			+420 775 124 685 www.sinc.cz
Akce: **Léčebna dlouhodobě nemocných Rybitví, vybudování systému EPS a evakuačního rozhlasu včetně vyvolaných stavebních úprav**			Formát: Paré:
			Datum: 04/2017
			Stupeň: DSP+DPS
			Zak. č.: 170303
Objekt:			Měřítko:
Výkres: D.1.4.3 NOUZOVÝ ZVUKOVÝ SYSTÉM NZS PŮDORYS KROVU			Č.v. **D.1.4.3-13**