



VÝCHODNÍ POHLED

STÁVAJÍCÍ STAV + BOURACÍ PRÁCE

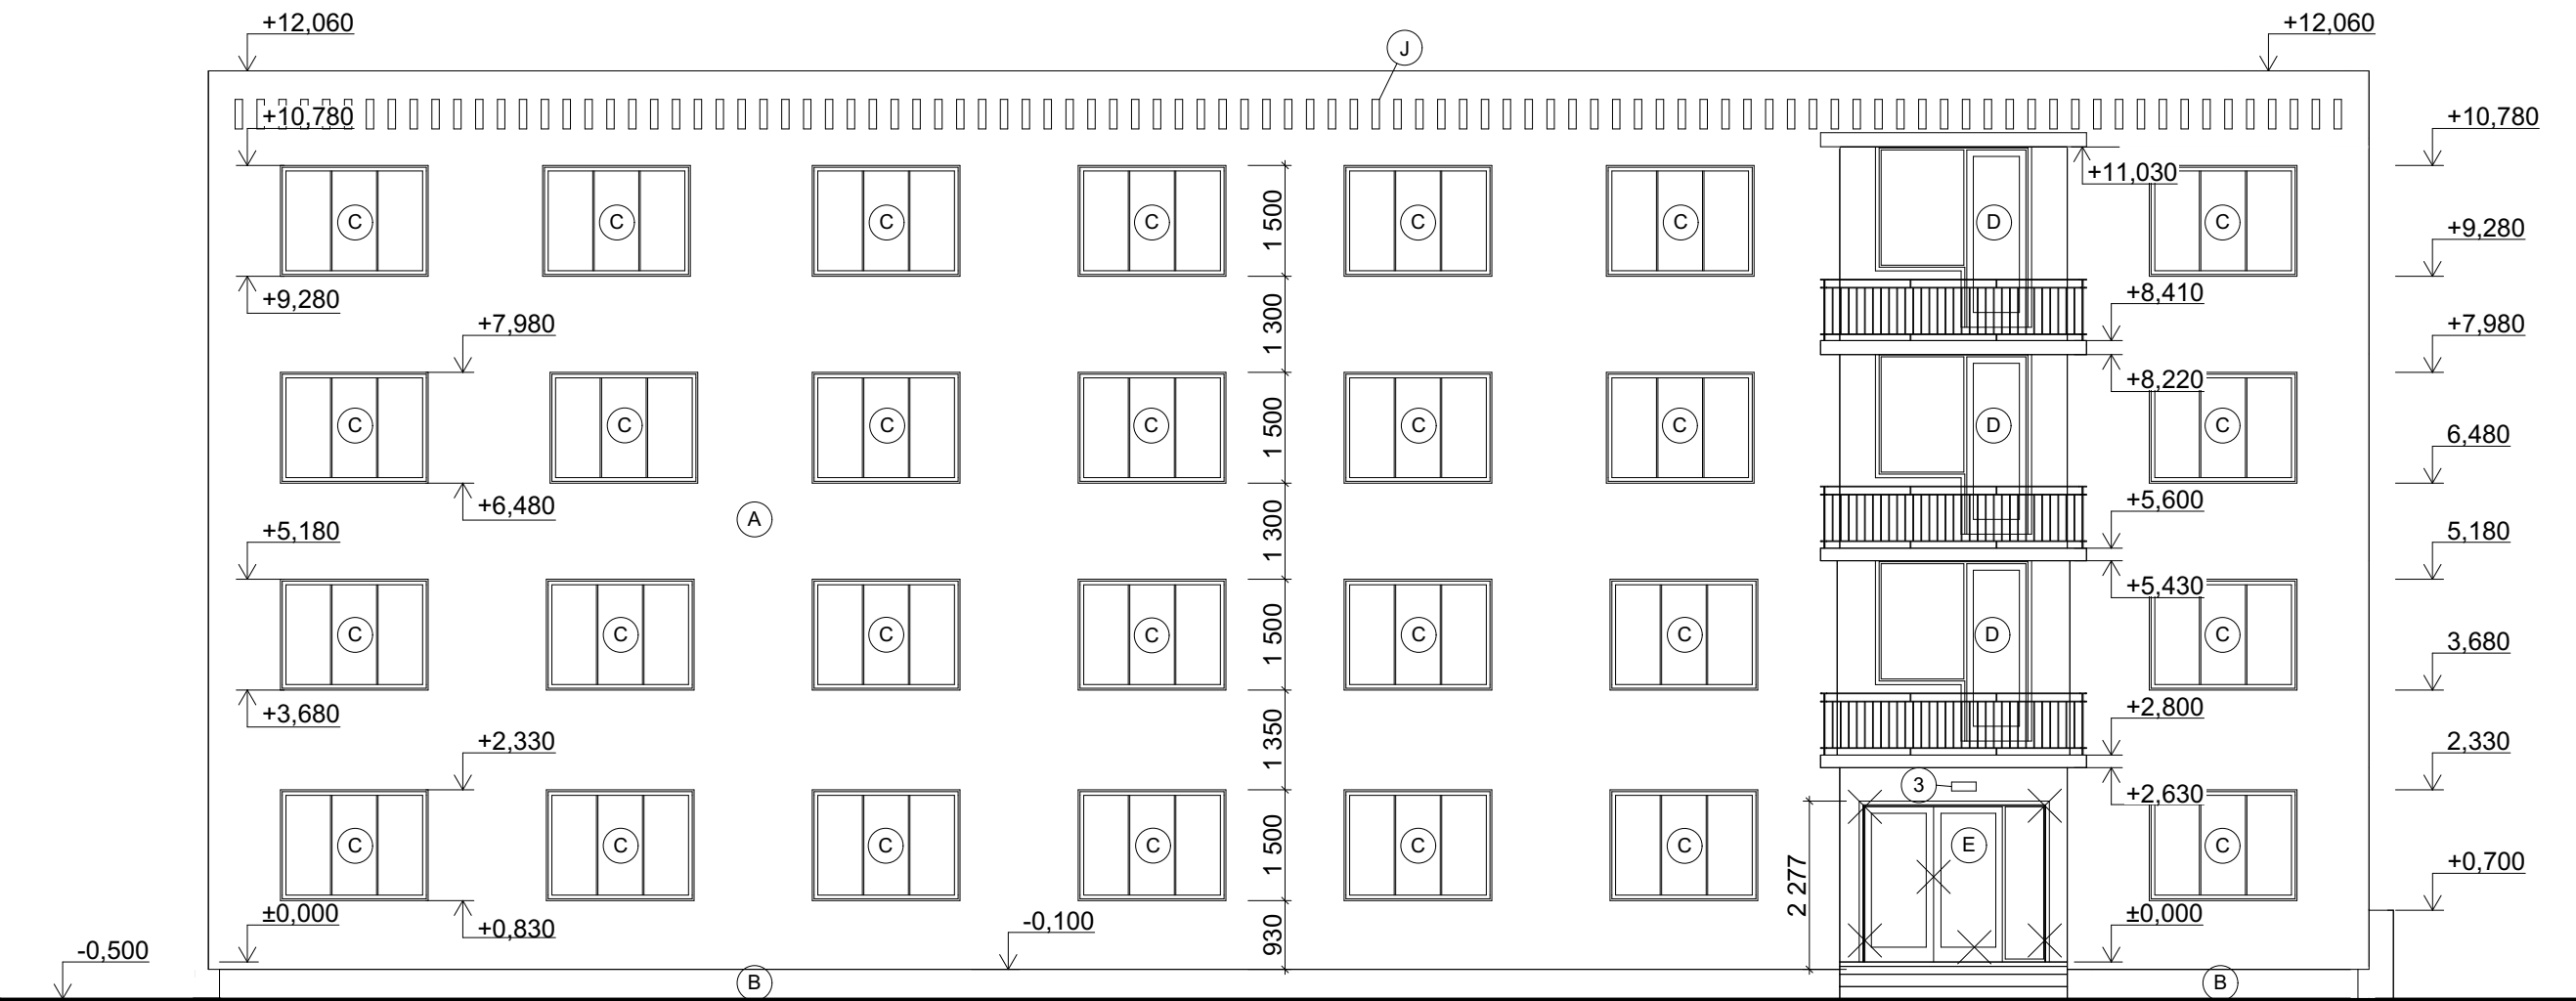

LEGENDA

- (A) VNĚJŠÍ POHLEDOVÝ PANEL
- (B) STÁVAJÍCÍ KABŘINCOVÝ OBKLAD
- (C) STÁVAJÍCÍ PLASTOVÁ OKNA - BARVA BÍLÁ
- (D) STÁVAJÍCÍ SESTAVAPASTOVÝCH BALKONOVÝCH DVEŘÍ A OKEN - BARVA BÍLÁ
- (E) STÁVAJÍCÍ OCELOVÉ VCHODOVÉ DVEŘE - BUDOU VYBOURÁNY
- (J) ODVĚTRÁNÍ STŘECHY

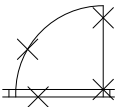

BOURANÉ OBJEKTY

POZNÁMKA

- (3) STÁVAJÍCÍ SVĚTLO - BUDE DEMONTOVÁNO

astalon
Hůrka 54, 530 02 Pardubice
IČ: 27542009, DIČ: CZ27542009

±0,000 = ÚROVEŇ PODLAHY 1.NP

projektoval:
Ing. Václav Turyna

vypracoval:
Ing. Václav Turyna

kontroloval:
Ing. Martin Tábořský

dokumentace: DPS

číslo zakázky: Z150609

datum: 04/2016

měřítko: 1:100

formátů: 2xA4

změna: -

stavebník: **Pardubický kraj, Komenského nám.125,Pardubice**

zakázka: **REALIZACE ÚSPOR ENERGIE
RYBITVÍ, SOKOLSKÁ 148, 533 54**

objekt: SO 01 - Internát

díl: D.1.1 - Architektonicko stavební řešení

výkres: **Východní pohled - Stávající stav + Bourací práce**

část: STA

č. přílohy:

D

07

č. výřezu:



Taig