



POHLEDY
STÁVAJÍCÍ STAV A BOURÁNÍ


ÚPŠÖÖÄÜXÖÜP

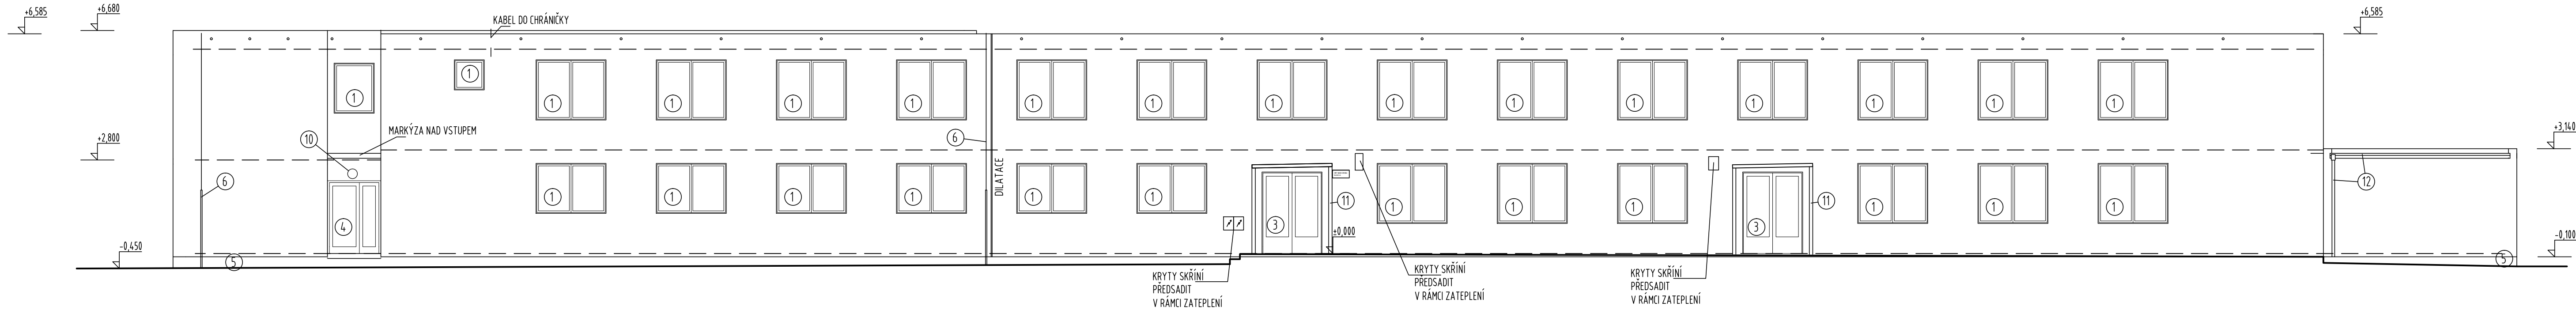


PROLUKA
POHLED VLEVO

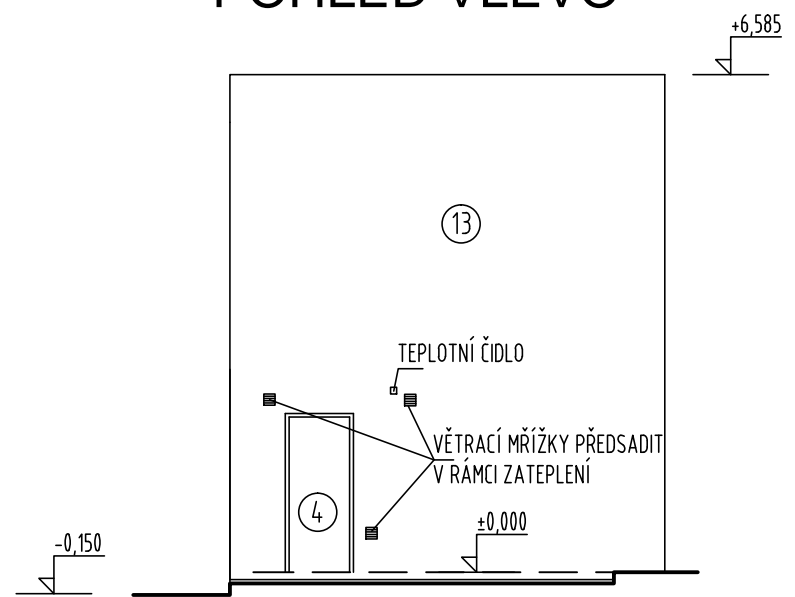


PROLUKA
POHLED VPRAVO

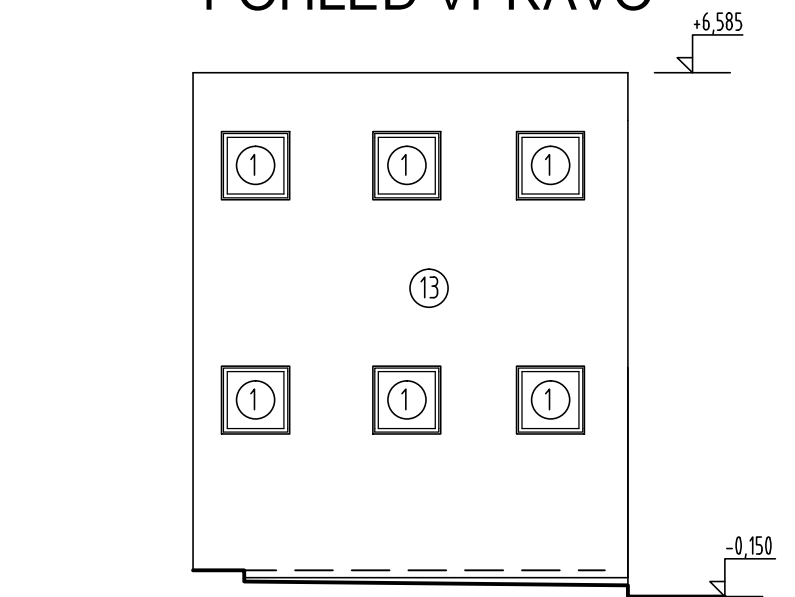


ÚPŠÖÖÄÜ ÖPUÖP

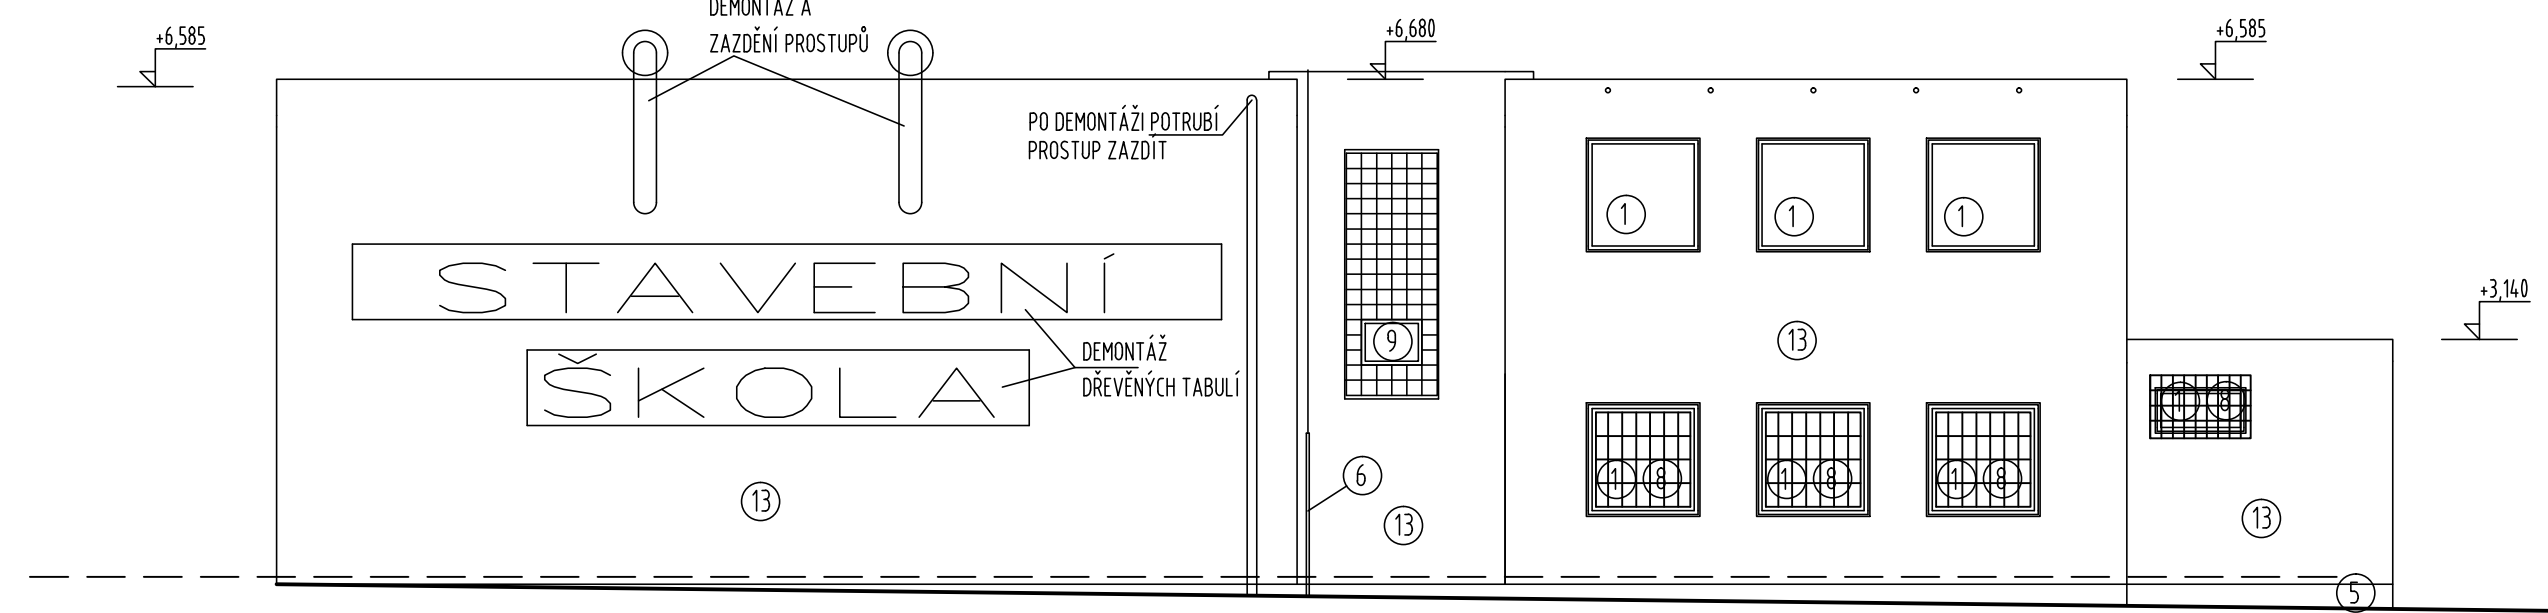

ÚPŠÖÖÄZ7 ÜÖÖP

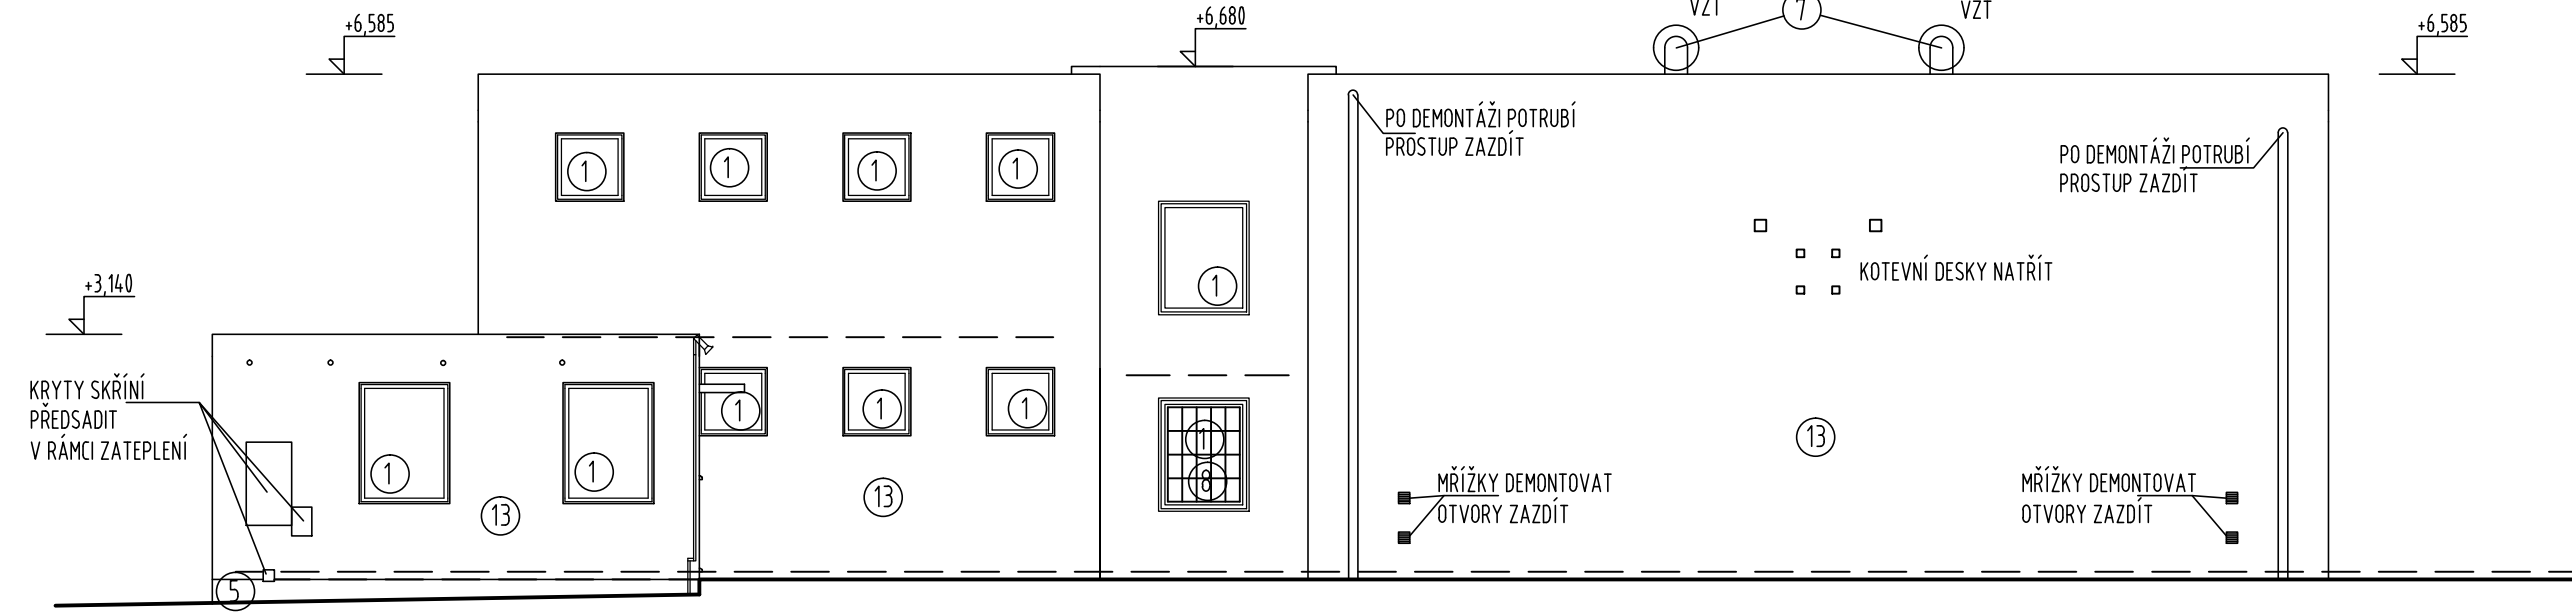

ÚPŠÖÖÄZP

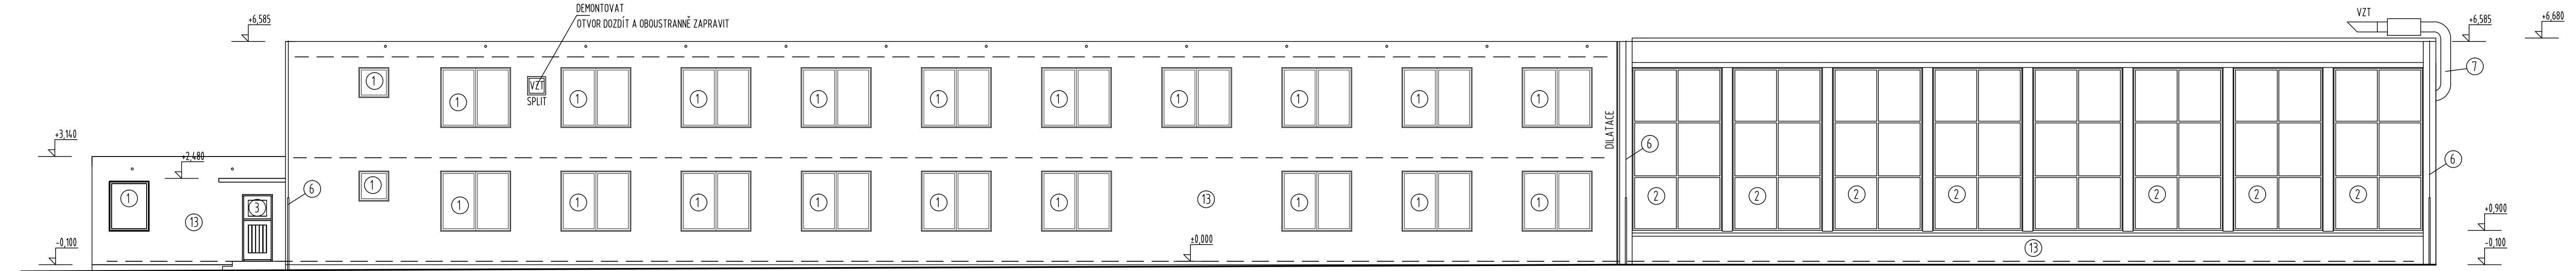

ÚÜZP7T SÖE

VEŠKERÉ PRVKY A ZAŘÍZENÍ UMÍSTĚNÉ NA FASÁDĚ (ČIDLA, SVĚTLA, TEPLOMĚRY) BUDOU ODMONTOVÁNY ČIDLA A HROMOSVODY NUTNO PONECHAT VE FUNKČNÍM STAVU.

FASÁDA BUDE OMYTA TLAKOVOU VODOU, ODPOUKLÉ PLOCHY OKLEPÁNY A NAHRAZENY NOVOU OMÍTKOU. V OBLASTI SOKLŮ DŮSLEDNĚ OČISTIT OD MECHŮ A OŠETŘIT VHDNÝM PŘÍPRAVKEM PRO FASÁDY.

KRYTY ELEKTŘICKÝCH SKŘÍNÍ BUDOU PŘEDSAZENY V RÁMCI MONTÁŽE ZATEPLENÍ. STÁVAJÍCÍ VĚTRACÍ OTVORY V ATICE BUDOU ZRUŠENY.

- 1 DEMONTÁŽ DŘEVĚNÝCH OKEN
- 2 DEMONTÁŽ OCELOVÝCH OKEN
- 3 DEMONTÁŽ DŘEVĚNÝCH DVEŘÍ
- 4 DEMONTÁŽ OCELOVÝCH DVEŘÍ
- 5 ODSTRANĚNÍ MECHŮ A OŠETŘENÍ PŘÍPRAVKEM NA FASÁDU
- 6 DEMONTÁŽ HROMOSVODŮ
- 7 DEMONTÁŽ VZT POTRUBÍ A ZAZDĚNÍ PROSTUPŮ
- 8 DEMONTÁŽ OCELOVÝCH OKENNÍCH MŘÍŽÍ
- 9 VYBOURÁNÍ SKLOBETONOVÉHO OKNA
- 10 VENKOVNÍ OSVĚTLAČNÍ TĚLESO - DEMONTÁŽ
- 11 DEMONTÁŽ PERGOLY - DŘEVĚNÁ KONSTRUKCE + VLNITÝ ETERNIT
- 12 DEMONTÁŽ OKAPNÍHO SYSTÉMU
- 13 OŠETŘENÍ OMÍTEK - VIZ POZNÁMKA

astalon
Hůrka 54, 530 02 Pardubice
IČ: 27542009, DIČ: CZ27542009

±0.000 = ÚROVEŇ PODLAHY PŘÍZEMÍ
projektovat: Radko Stránský
vypracovat: Radko Stránský
kontrola: Ing. Martin Táborský
Mudr. Táborský

dokumentace: DPS
číslo zakázky: Z150609
datum: 09/2015
měřítko: 1:100
formát: Sx A4
změna: -

stavebník: Pardubický kraj, Komenského nám. 125, Pardubice
zakázka: REALIZACE ÚSPOR ENERGIE
RYBITVÍ, SOKOLSKÁ 148, 533 54
objekt: SO 02 - A8
dl: D.1.1 - Architektonicko stavební řešení
výkres: Pohledy - stávající stav a bourání

číslo: STA
D.1
5
č. přílohy: -

č. výkresu: -