


DETAIL B - ZATEPLENÍ ATIKY

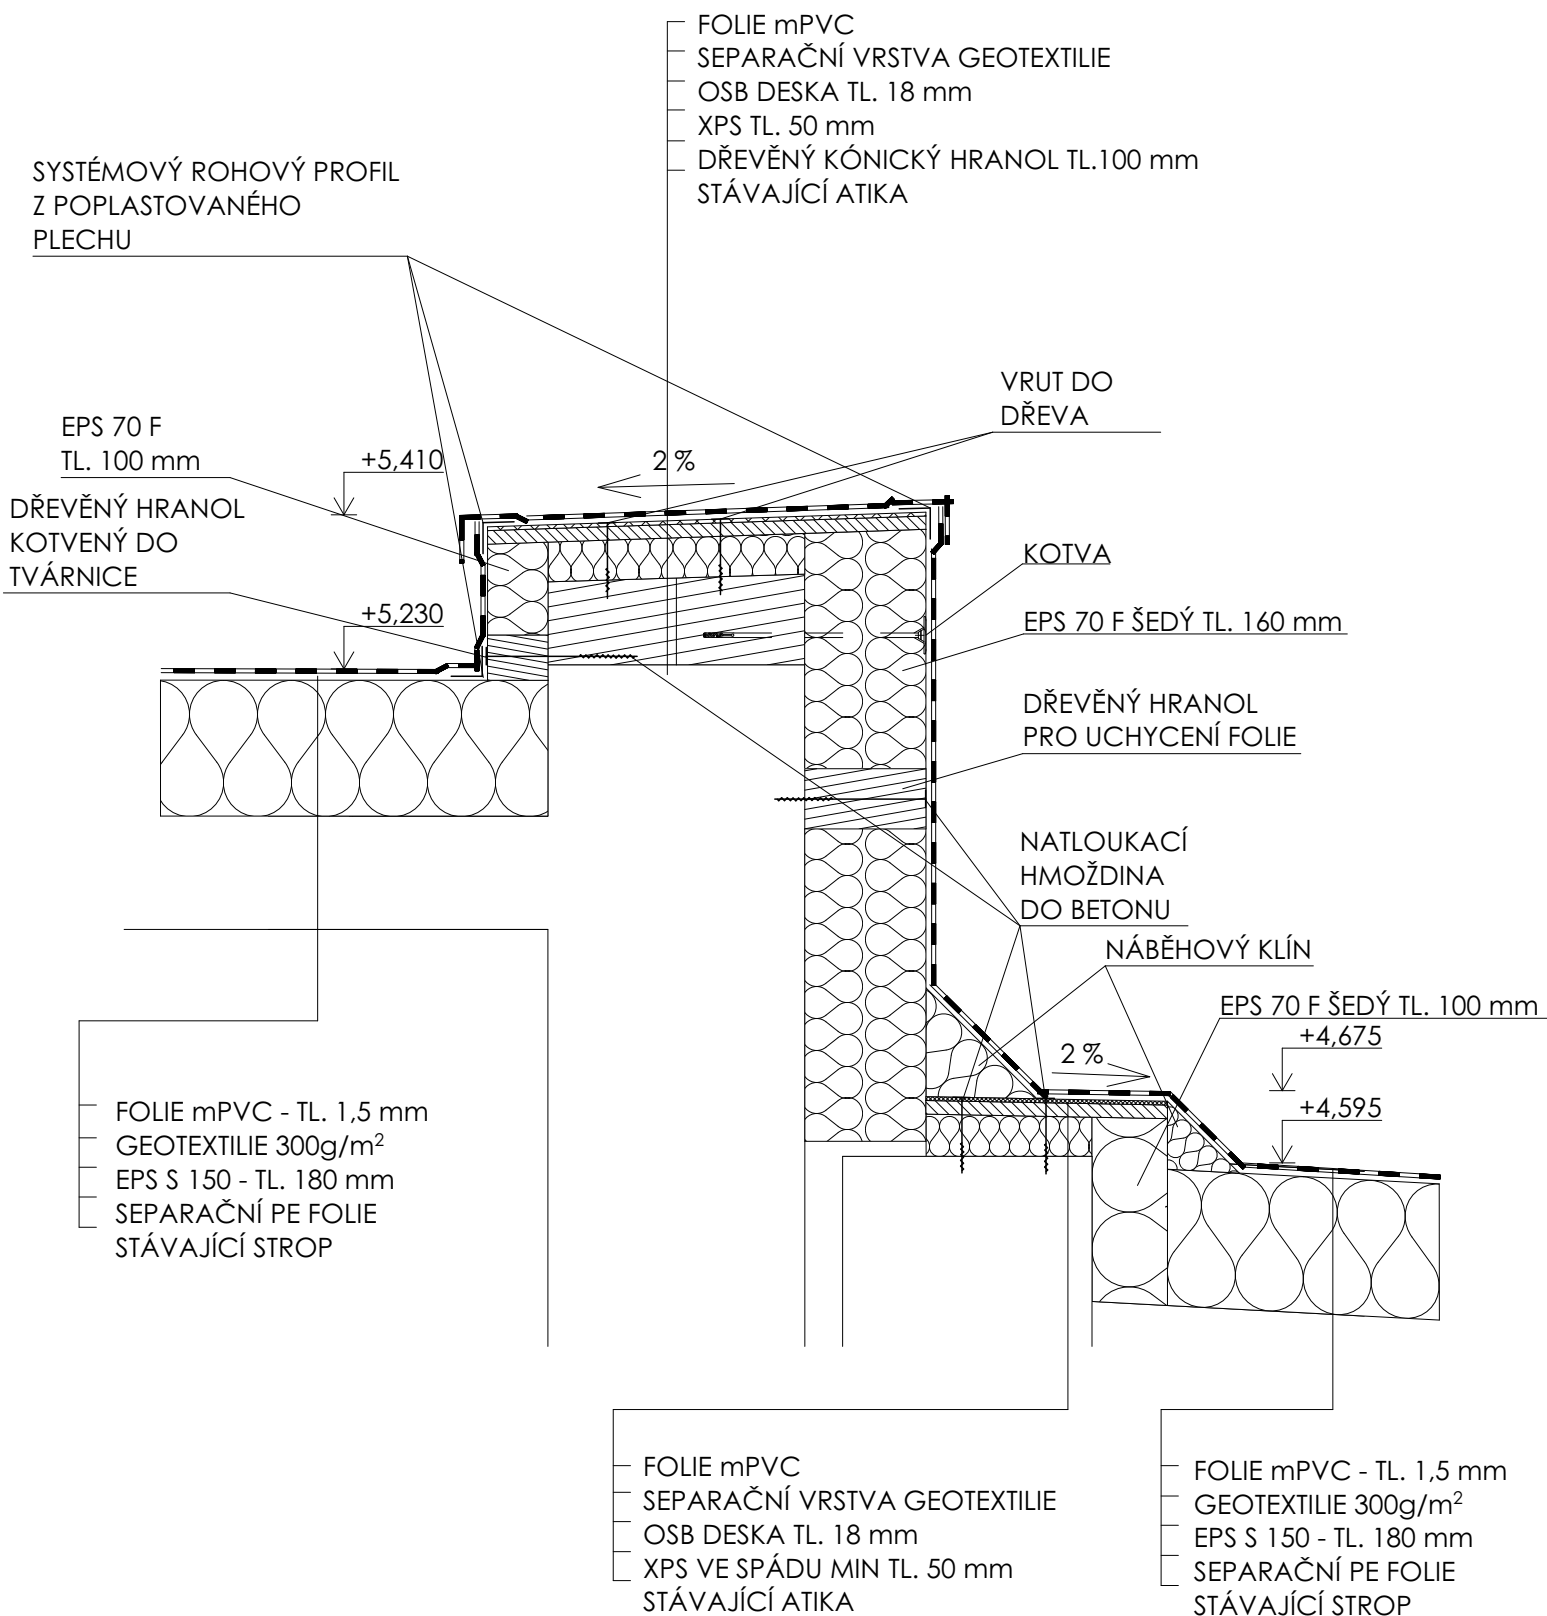

astalon
 s.r.o.
 Hůrka 54, 530 02 Pardubice
 IČ: 27542009, DIČ: CZ27542009

Název zakázky: **Realizace úspor energie - Rybitví, Sokolovská 148**

Vypracoval: Lukáš Světlík

Zodpovědný projektant: Ing. Martin Tábořský

Název výkresu:
DETAIL B - ZATEPLENÍ ATIKY, M 1:10

č. přílohy

25b