


# DETAIL A - ZATEPLENÍ ATIKY

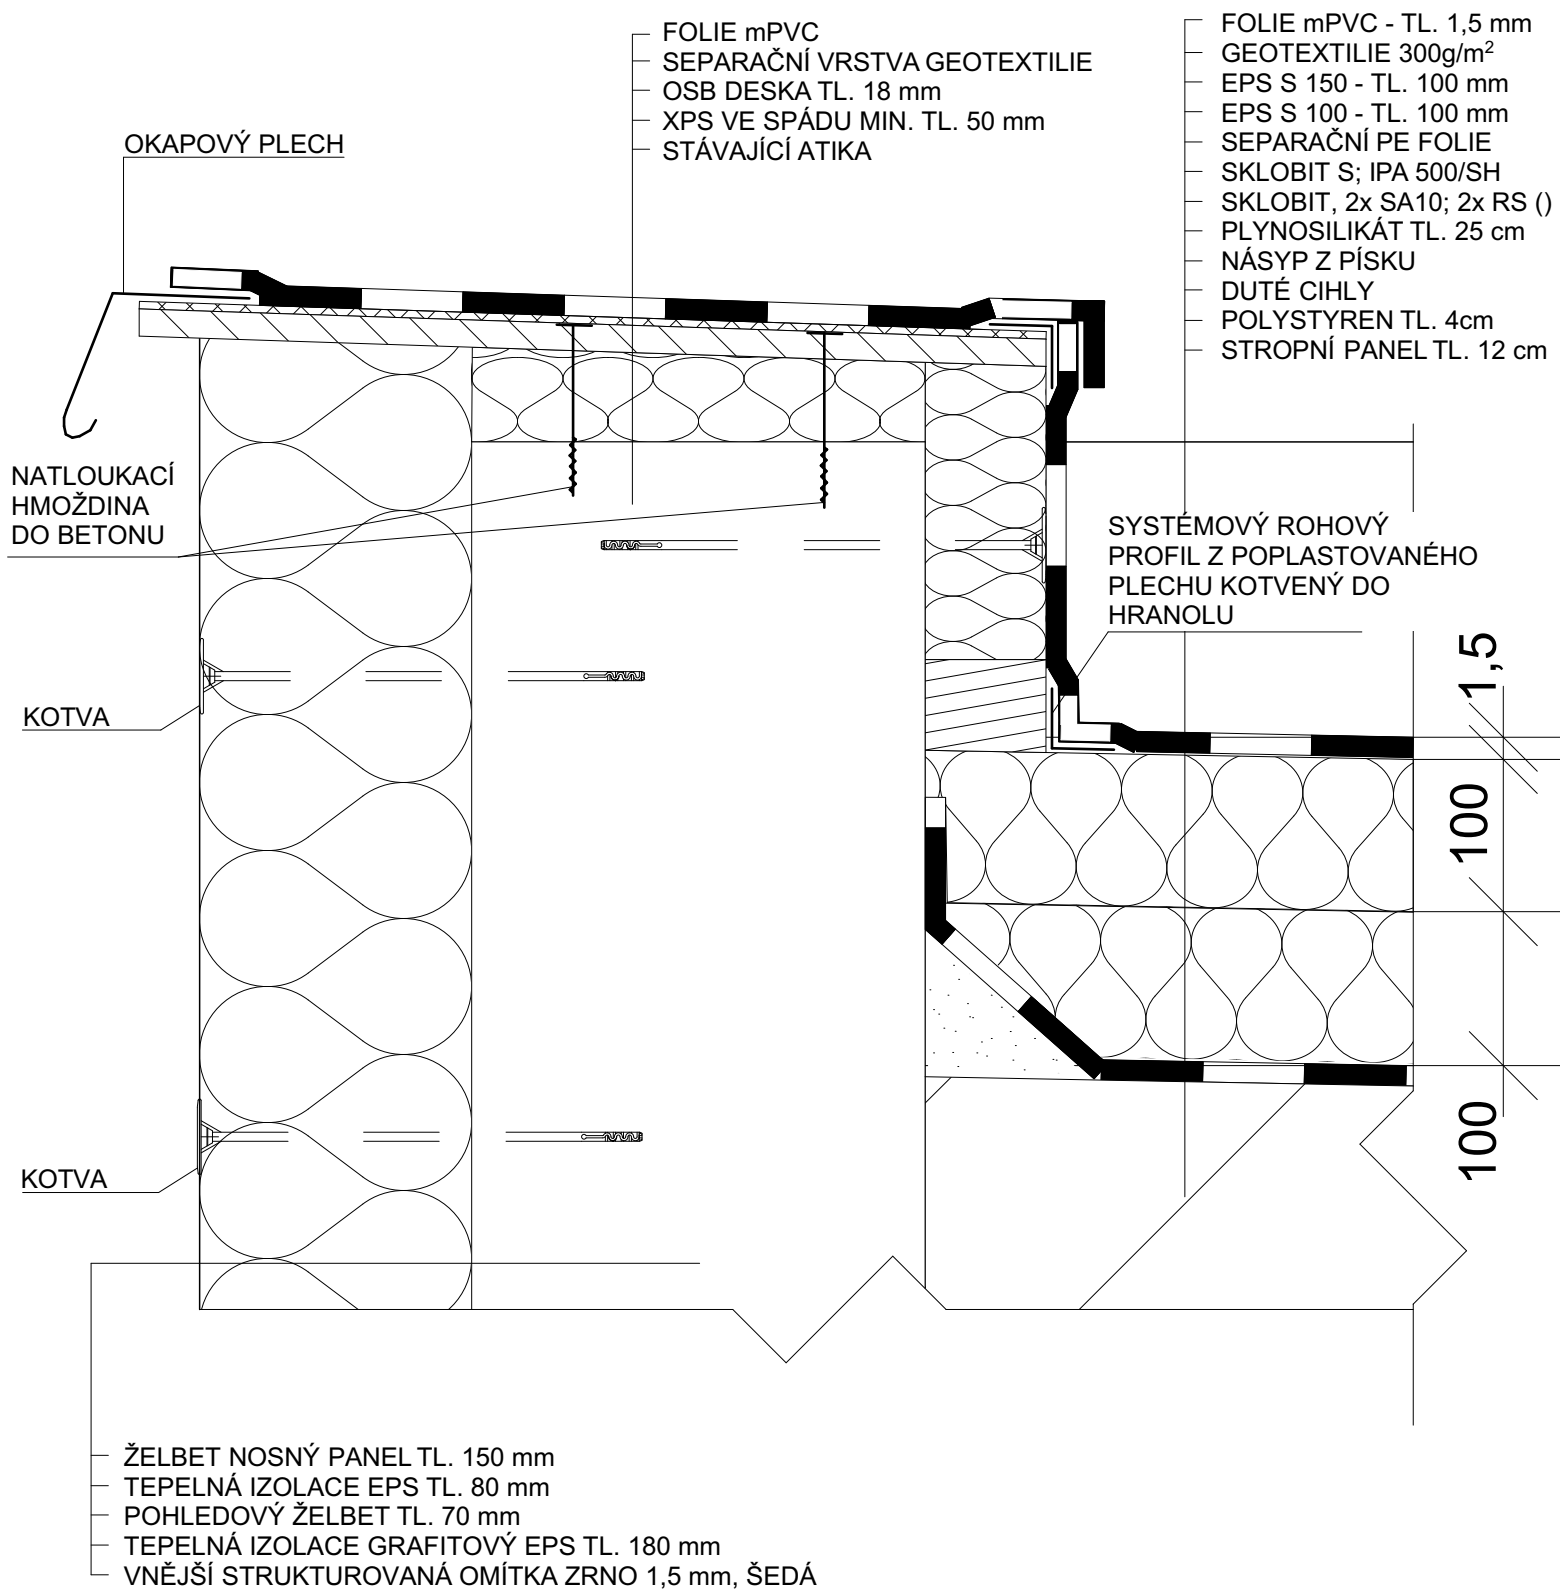

**astalon**  
s.r.o.  
Hůrka 54, 530 02 Pardubice  
IČ: 27542009, DIČ: CZ27542009

Název zakázky: **Realizace úspor energie - Rybitví, Sokolovská 148**

Vypracoval: Tomáš Praus

Zodpovědný projektant: Ing. Martin Tábořský

Název výkresu:  
**DETAIL A - ZATEPLENÍ ATIKY, M 1:25**

č. přílohy

**17a**