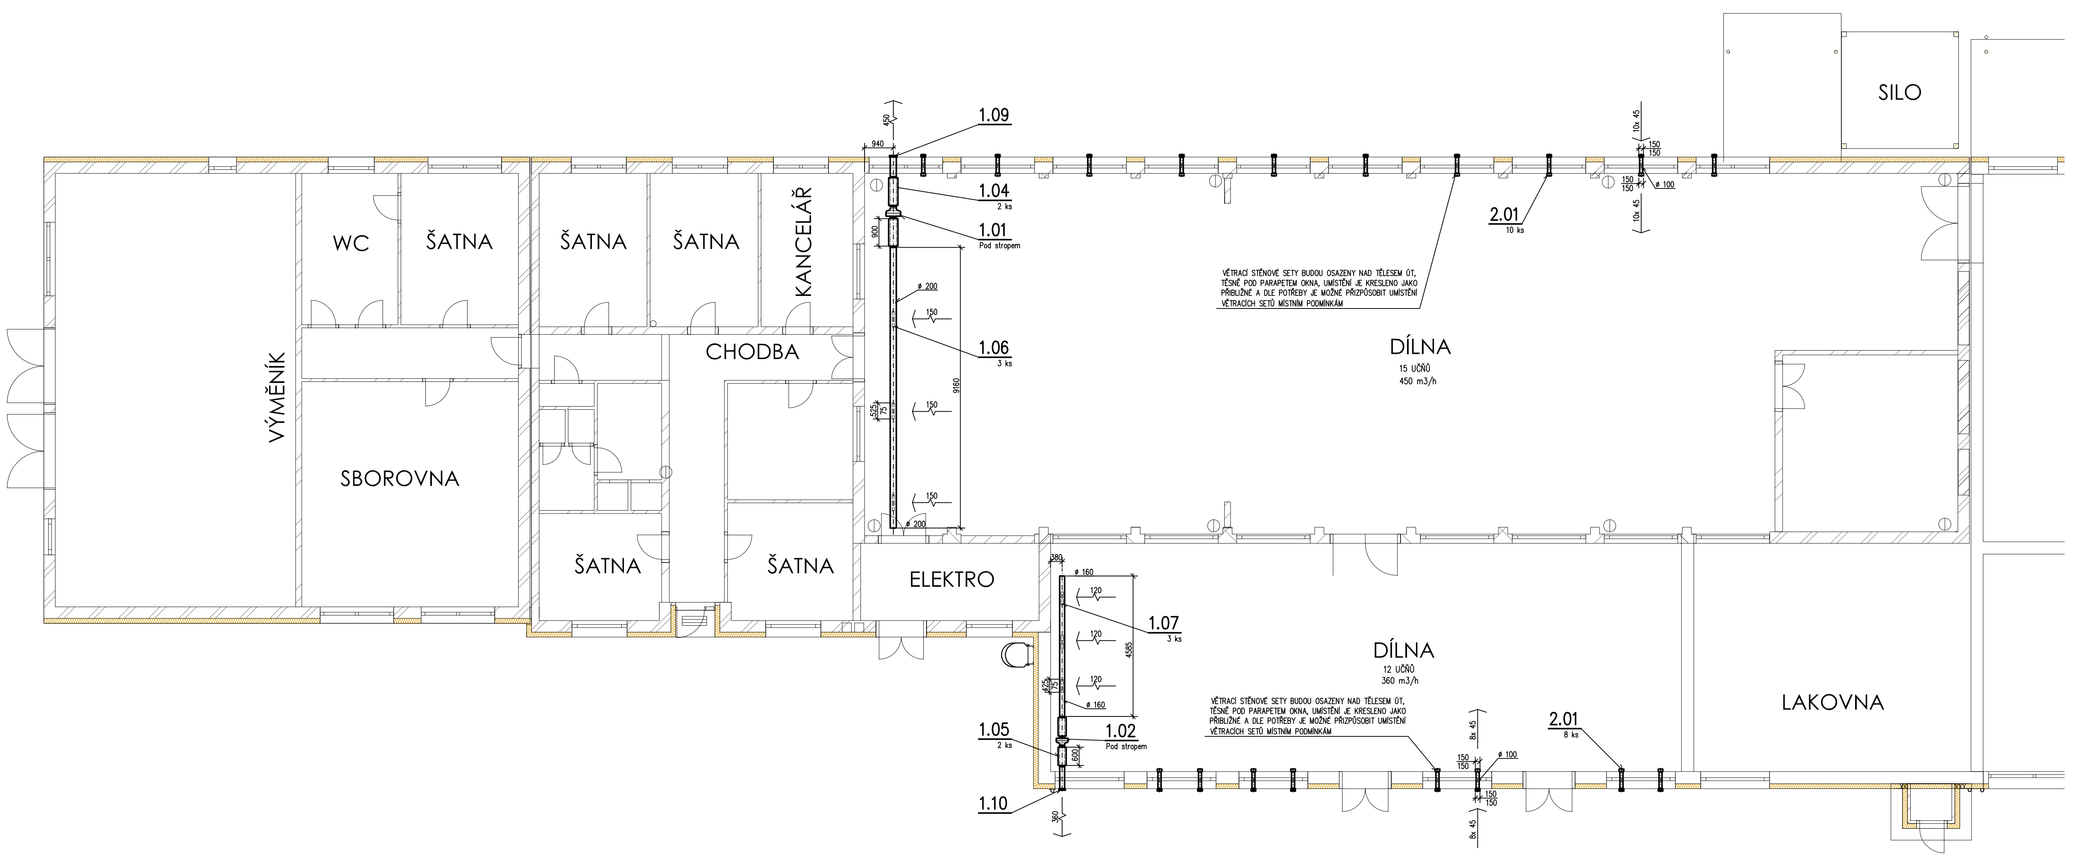

POZNÁMKA

- MNOŽSTVÍ PŘIVÁDĚNÉHO VZDUCHU V m3/h; ROZMĚR DISTR. PRVKU, PŘÍP. VENTILÁTORU
- MNOŽSTVÍ ODVÁDĚNÉHO VZDUCHU V m3/h; ROZMĚR DISTR. PRVKU, PŘÍP. VENTILÁTORU
- STĚNOVÁ MŘÍŽKA OBOUSTRANNÁ, OSAZENÁ V OSE DVEŘÍ 2200 MM NAD PODLAHOU, NEM-LI NA VÝKRESE UVEDENO JINAK, MŘÍŽKA JE OSAZENA DO ODDĚLENÉHO RÁMEČKU, KTERÝ JE SOUČÁSTÍ DODÁVKY MŘÍŽKY
- OBOUSTRANNÁ DVEŘNÍ MŘÍŽKA, SOUČÁST DODÁVKY DVEŘNÍHO KŘÍDLA – ZAJISTÍ STAVBA, NEM-LI NA VÝKRESE UVEDENO JINAK, JE MINIMÁLNÍ VOLNÁ PROTOČNÁ PLOCHA MŘÍŽKY Smin=0,02 m2
- 2x OBOUSTRANNÁ DVEŘNÍ MŘÍŽKA, SOUČÁST DODÁVKY DVEŘNÍHO KŘÍDLA – ZAJISTÍ STAVBA, MŘÍŽKA PRO PŘÍVOD VZDUCHU JE UMÍSTĚNA VE SPODNÍ ČÁSTI DVEŘNÍ MŘÍŽKA PRO ODVOD VZDUCHU JE UMÍSTĚNA V HORNÍ ČÁSTI DVEŘÍ
- DVEŘE BEZ PRAHU, PŘÍP. PODŘÍZNUTÉ TAK, ABY POD NIMI BYLA MEZERA 20–25 MM
- VZDÁLENOST SPODNÍ HRANY VZDUCHOTECHNICKÉHO ZAŘÍZENÍ OD ČISTÉ PODLAHY
- VZDÁLENOST OSY VZDUCHOTECHNICKÉHO ZAŘÍZENÍ OD ČISTÉ PODLAHY
- POTRUBÍ OPATŘENÉ TEPELNOU A HLUKOVOU IZOLACÍ VE VENKOVNÍM PROSTŘEDÍ JE IZOLACE PŘEKRÝVÁNA PLECHEM
- MAXIMÁLNÍ ROZTEČ ZÁVĚSŮ 3 M

VZHLEDEM K TOMU, ŽE VZDUCHOTECHNICKÉ ZAŘÍZENÍ BUDE MONTOVÁNO DO STÁVAJÍCÍCH PROSTOR A STÁVAJÍCÍ POTRUBNÍ, KABELOVÁ VEDENÍ vč. STAVEBNÍCH PRVKŮ JAKO JSOU PŘEKLADY, SKRYTÉ VAZNÍKY, BETONOVÉ VĚNCE apod., NEBYLO MOŽNO ZAMĚŘIT A ZAKRESLIT, MOHOU NASTAT ZMĚNY V UMÍSTĚNÍ NOVĚ NAVRŽENÝCH VZDUCHOTECHNICKÝCH ZAŘÍZENÍ. PŘED ZAHÁJENÍM MONTÁŽE JE PROTO NUTNÉ ZKONTROLOVAT NAVRŽENÉ TRASY POTRUBNÍCH VEDENÍ A UMÍSTĚNÍ NAVRŽENÝCH ZAŘÍZENÍ A PŘÍPADNÉ ZMĚNY ŘEŠIT S PROJEKTANTEM V RÁMCI AUTORSKÉHO DOZORU!!

ZPRACOVATEL DÍLČÍ ČÁSTI PROJEKTU - VZDUCHOTECHNIKA:

JIŘÍ SVOBODA
projekce vzduchotechnických zařízení
ČKAIT 0700995
Jedlová čp. 88, 530 02 Pardubice
e-mail: svoboda.66@seznam.cz

astalon
Hůrka 54, 530 02 Pardubice
IČ: 27542009, DIČ: CZ27542009

projektoval:	vypracoval:	kontroloval:	číslo zakázky: 094/09/2015/P
Jiří Svoboda	Jiří Svoboda	Jiří Svoboda	

projektoval:	vypracoval:	KBT:	dokumentace: DPS
Jiří Svoboda	Jiří Svoboda	Ing. Miroslav Lebduška	číslo zakázky: 2150609
			datum: 04/2016
			měřítko: 1:100
			formátů: 5 A4
			změna: -

stavebník:	**Krajský úřad Pardublckého kraje, Komenského nám. 125, Pardubice**
zakázka:	**REALIZACE ÚSPOR ENERGIE RYBÍTVÍ, SOKOLSKÁ 148, 533 54**
objekt:	SO 03 - Dílny
díl:	D.1.4 c) Vzduchotechnická zařízení
výkres:	**Zednická dílna - půdorys 1.NP**

část: VZT | č. příkl.hr: D | 02 | v. výkresu: