


STŘECHA

NAVRŽENÝ STAV

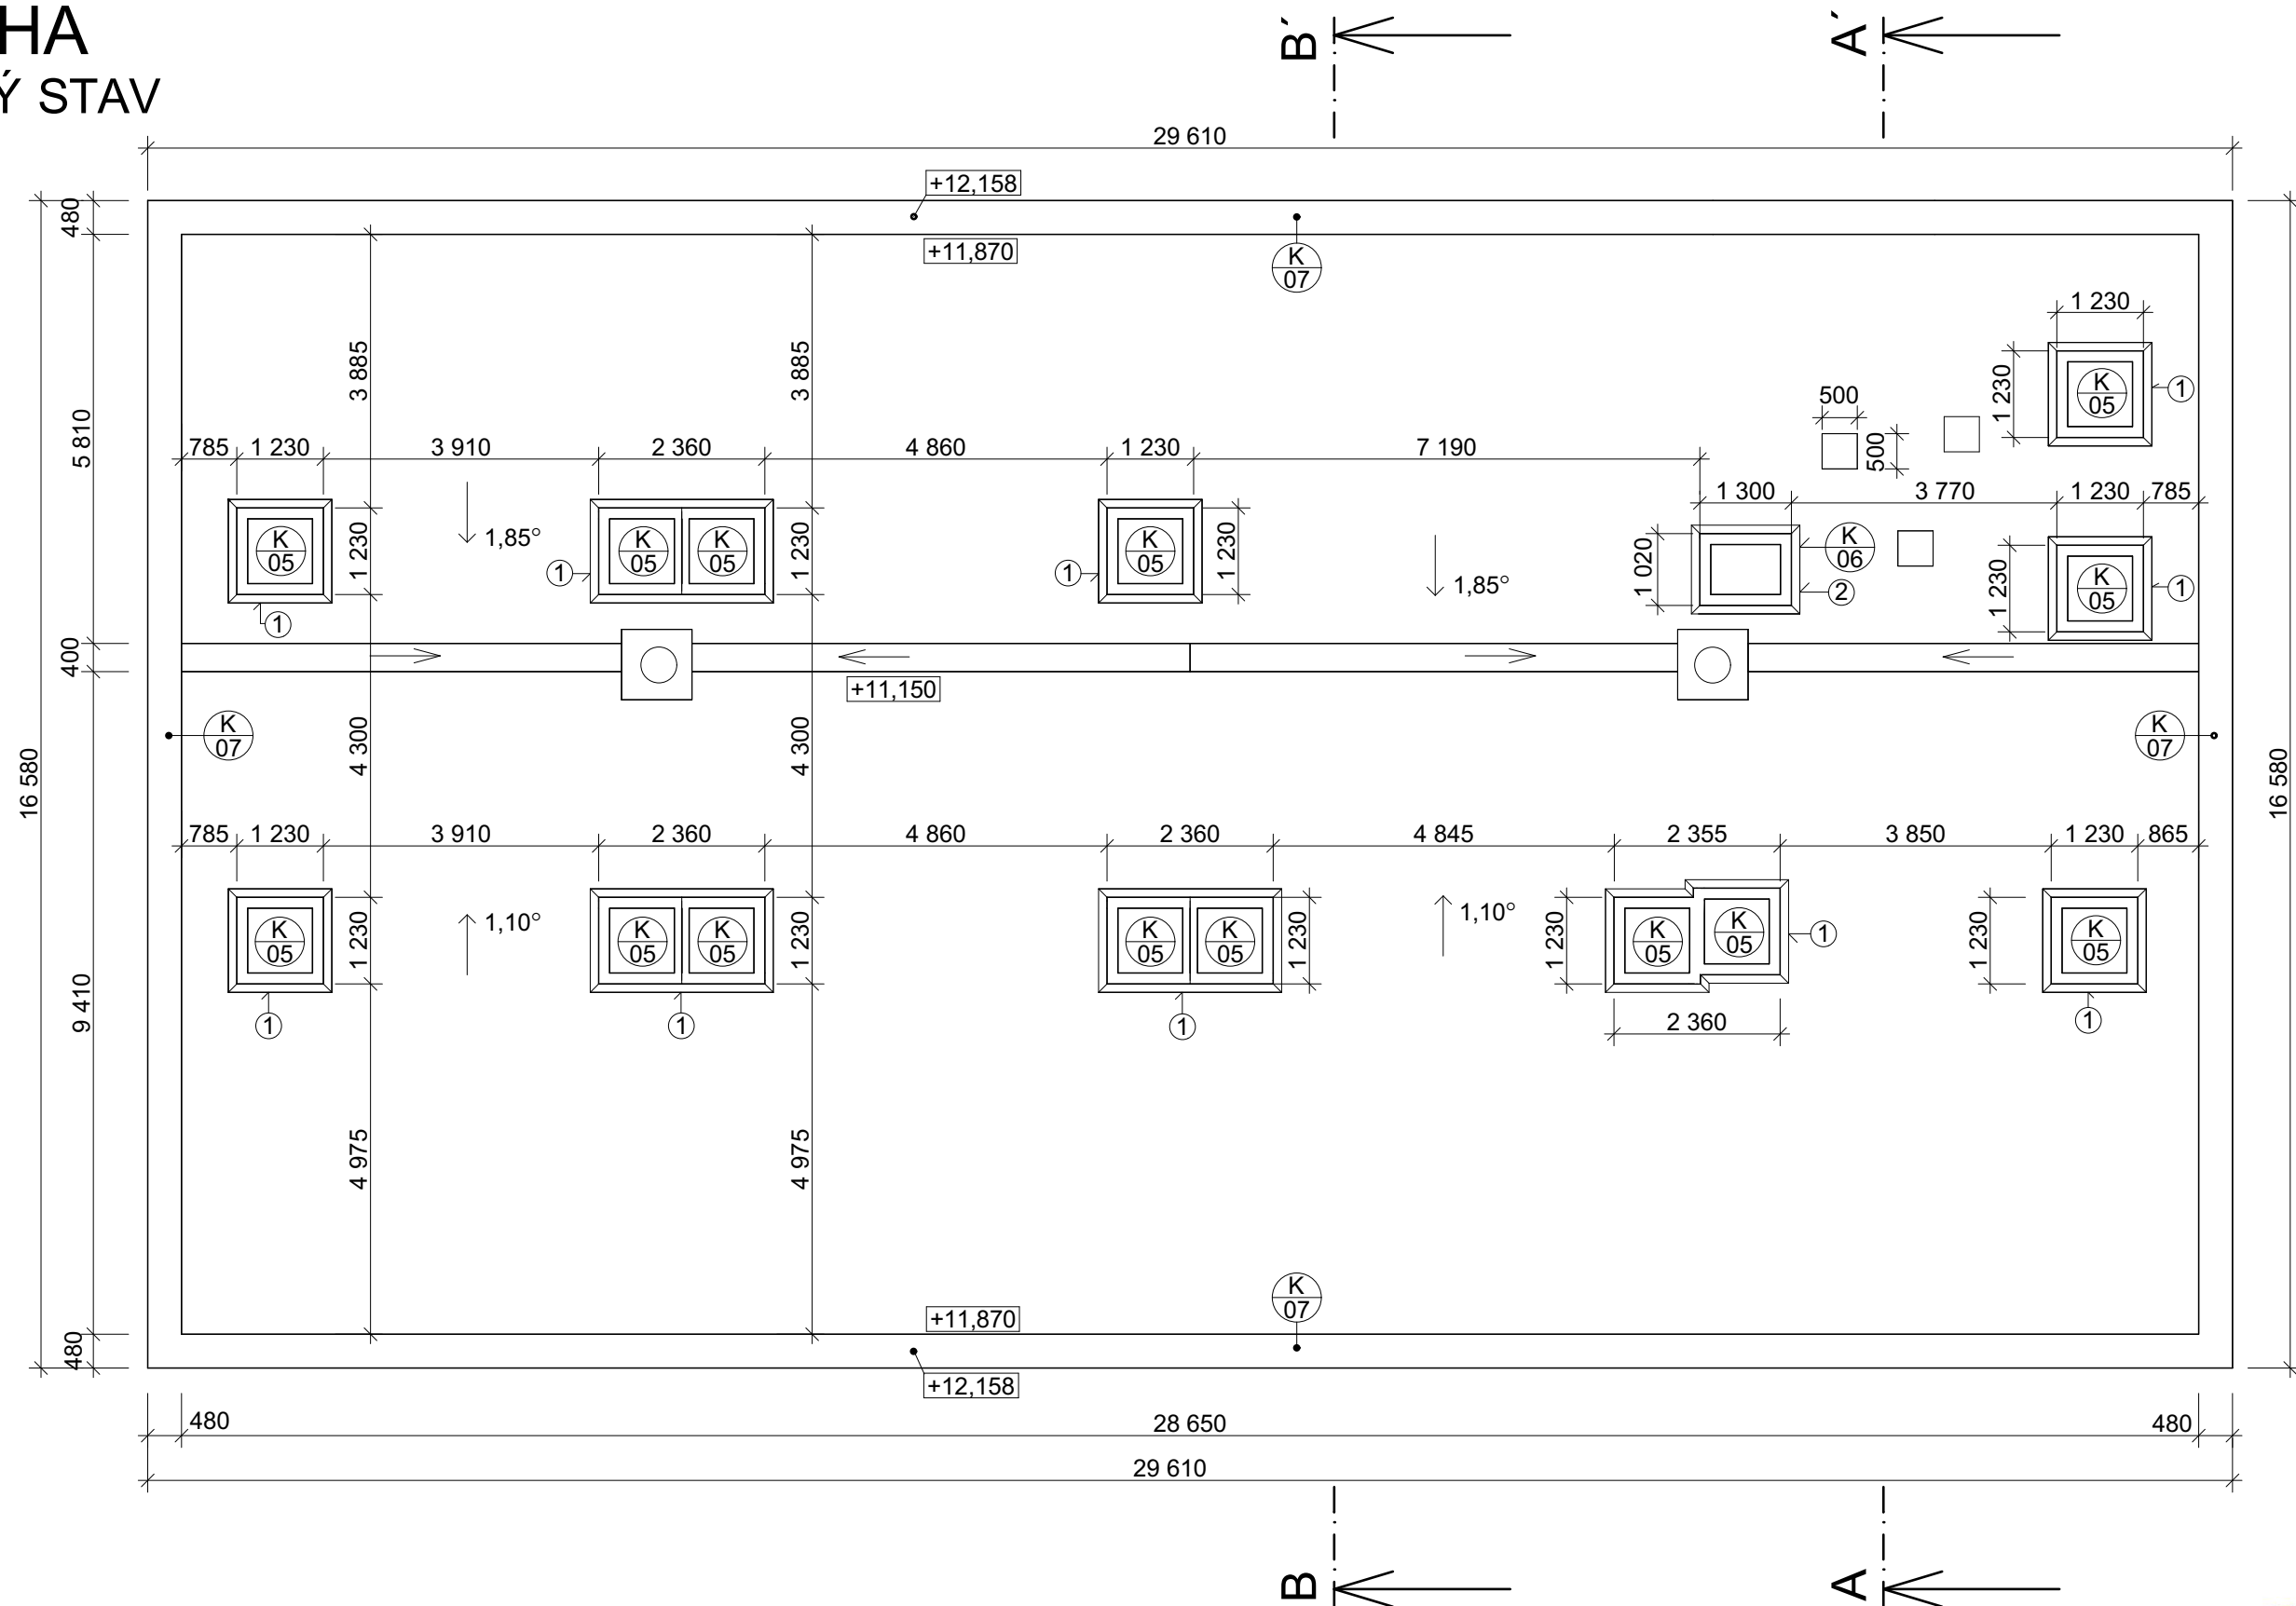

POZNÁMKA

- ① NÁSTAVBA BUDE ZABALENA DO FOLIE, NOVÁ HLAVICE TURBOVENT O PRŮMĚRU 400 MM, 3000 M³/H, 100 Pa, NOVÉ PVC POTRUBÍ O PRŮMĚRU 100 MM
- ② NOVÝ OCELOVÝ UZAMYKATELNÝ STŘEŠNÍ VÝLEZ NA PŮDU, 1300 x 1020 MM

astalon
Hůrka 54, 530 02 Pardubice
IČ: 27542009, DIČ: CZ27542009

$\pm 0,000 = \text{ÚROVEŇ PODLAHY 1.NP}$

projektov:
Ing. Václav Turyna

vypracoval:
Ing. Václav Turyna

kontroloval:
Ing. Martin Táborský

dokumentace:

číslo zakázky:	Z150609
----------------	---------

datum:	04/2016
--------	---------

měřítko:	1:100
----------	-------

formátů:	2xA4
----------	------

změna:	-
--------	---

část: **CT A**

D

D

	D	
--	---	--



stavebník: **Pardubický kraj, Komenského nám.125,Pardubice**

zakázka: **REALIZACE ÚSPOR ENERGIE
RYBITVÍ, SOKOLSKÁ 148, 533 54**

objekt:	SO 01 - Internát
---------	------------------

díl:	D.1.1 - Architektonicko stavební řešení
------	---

výkres: **Půdorys střechy - Navržený stav**