


# DETAIL 4

## ATIKA STŘECHY SCH1

M1:10

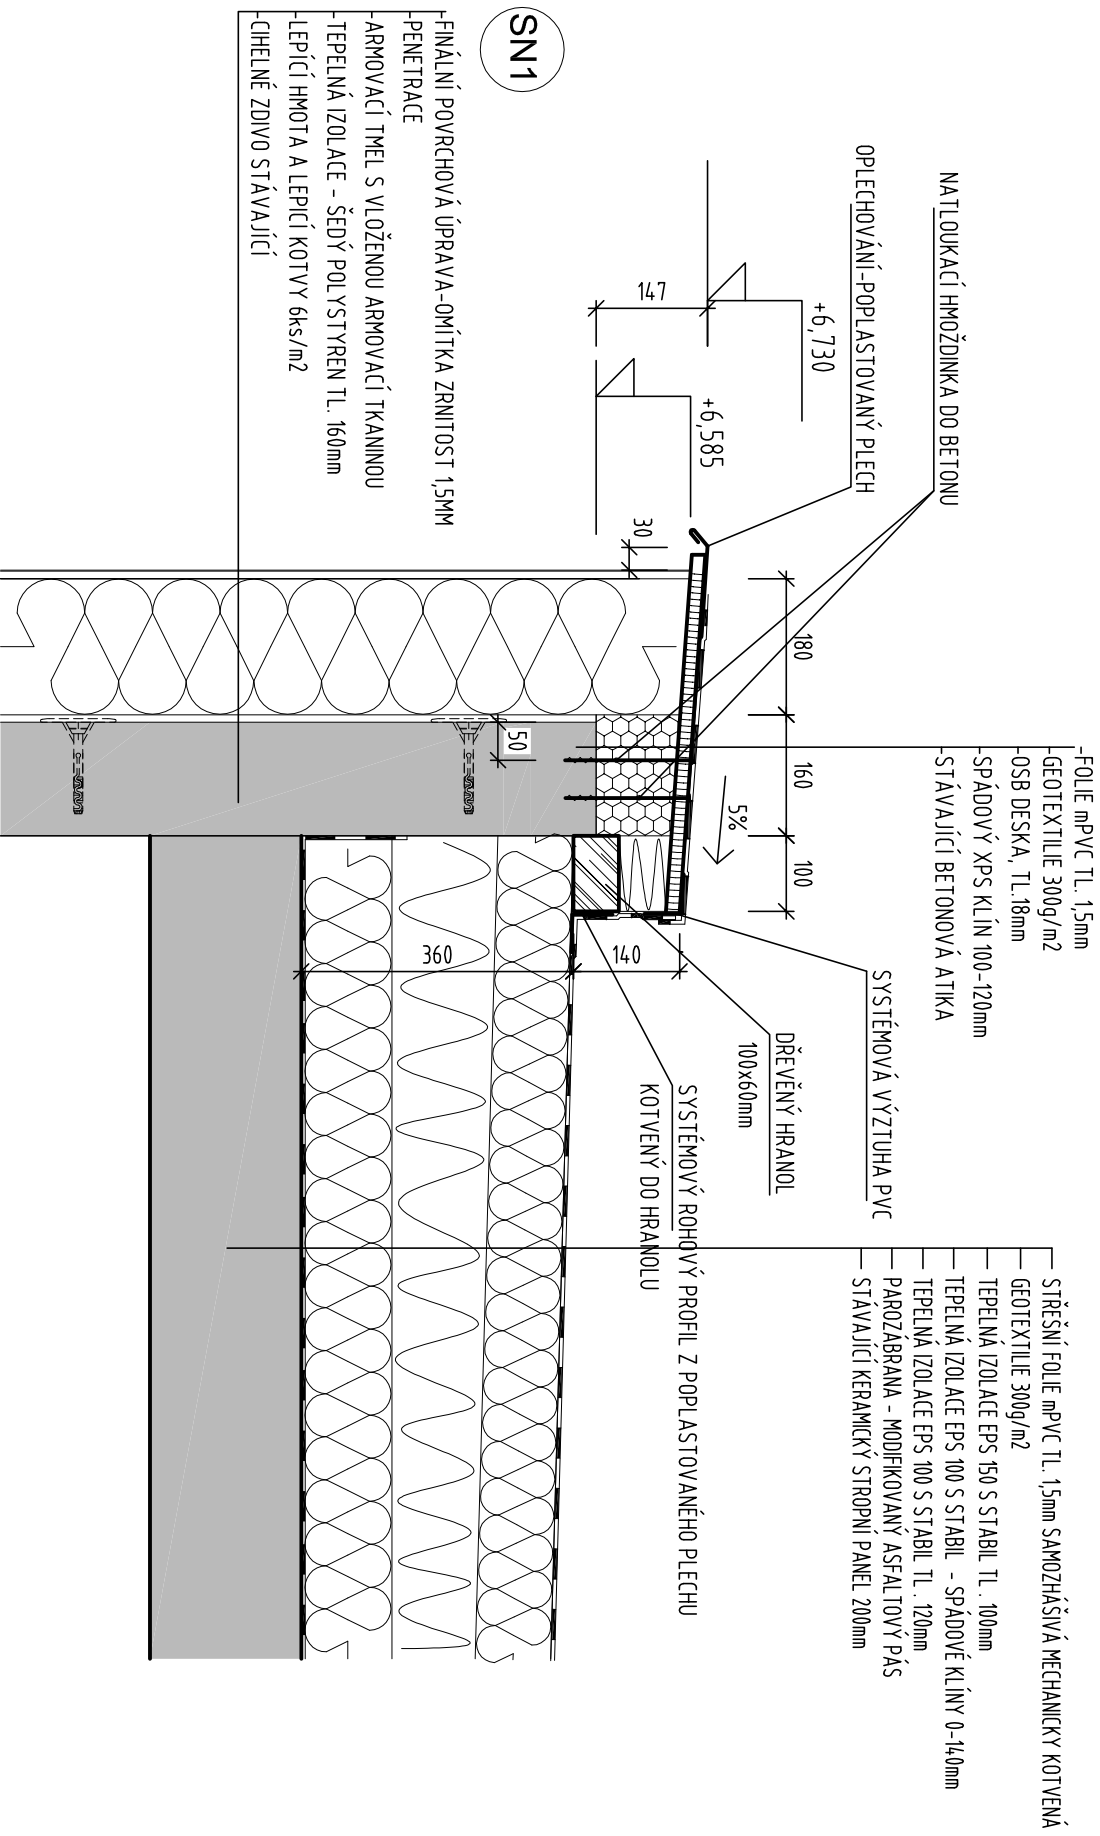

SN1

**station**  
s.r.o.  
Hůrka 54, 530 02 Pardubice  
IČ: 27542009, DIČ: CZ27542009

**REALIZACE ÚSPOR ENERGIE RYBITVÍ, SOKOLSKÁ 148, 533 54**  
SO 02 - AB