# STŘECHA - VÝMĚNÍK A HALA PRO ZEDNÍKY

## STÁVAJÍCÍ STAV + BOURACÍ PRÁCE

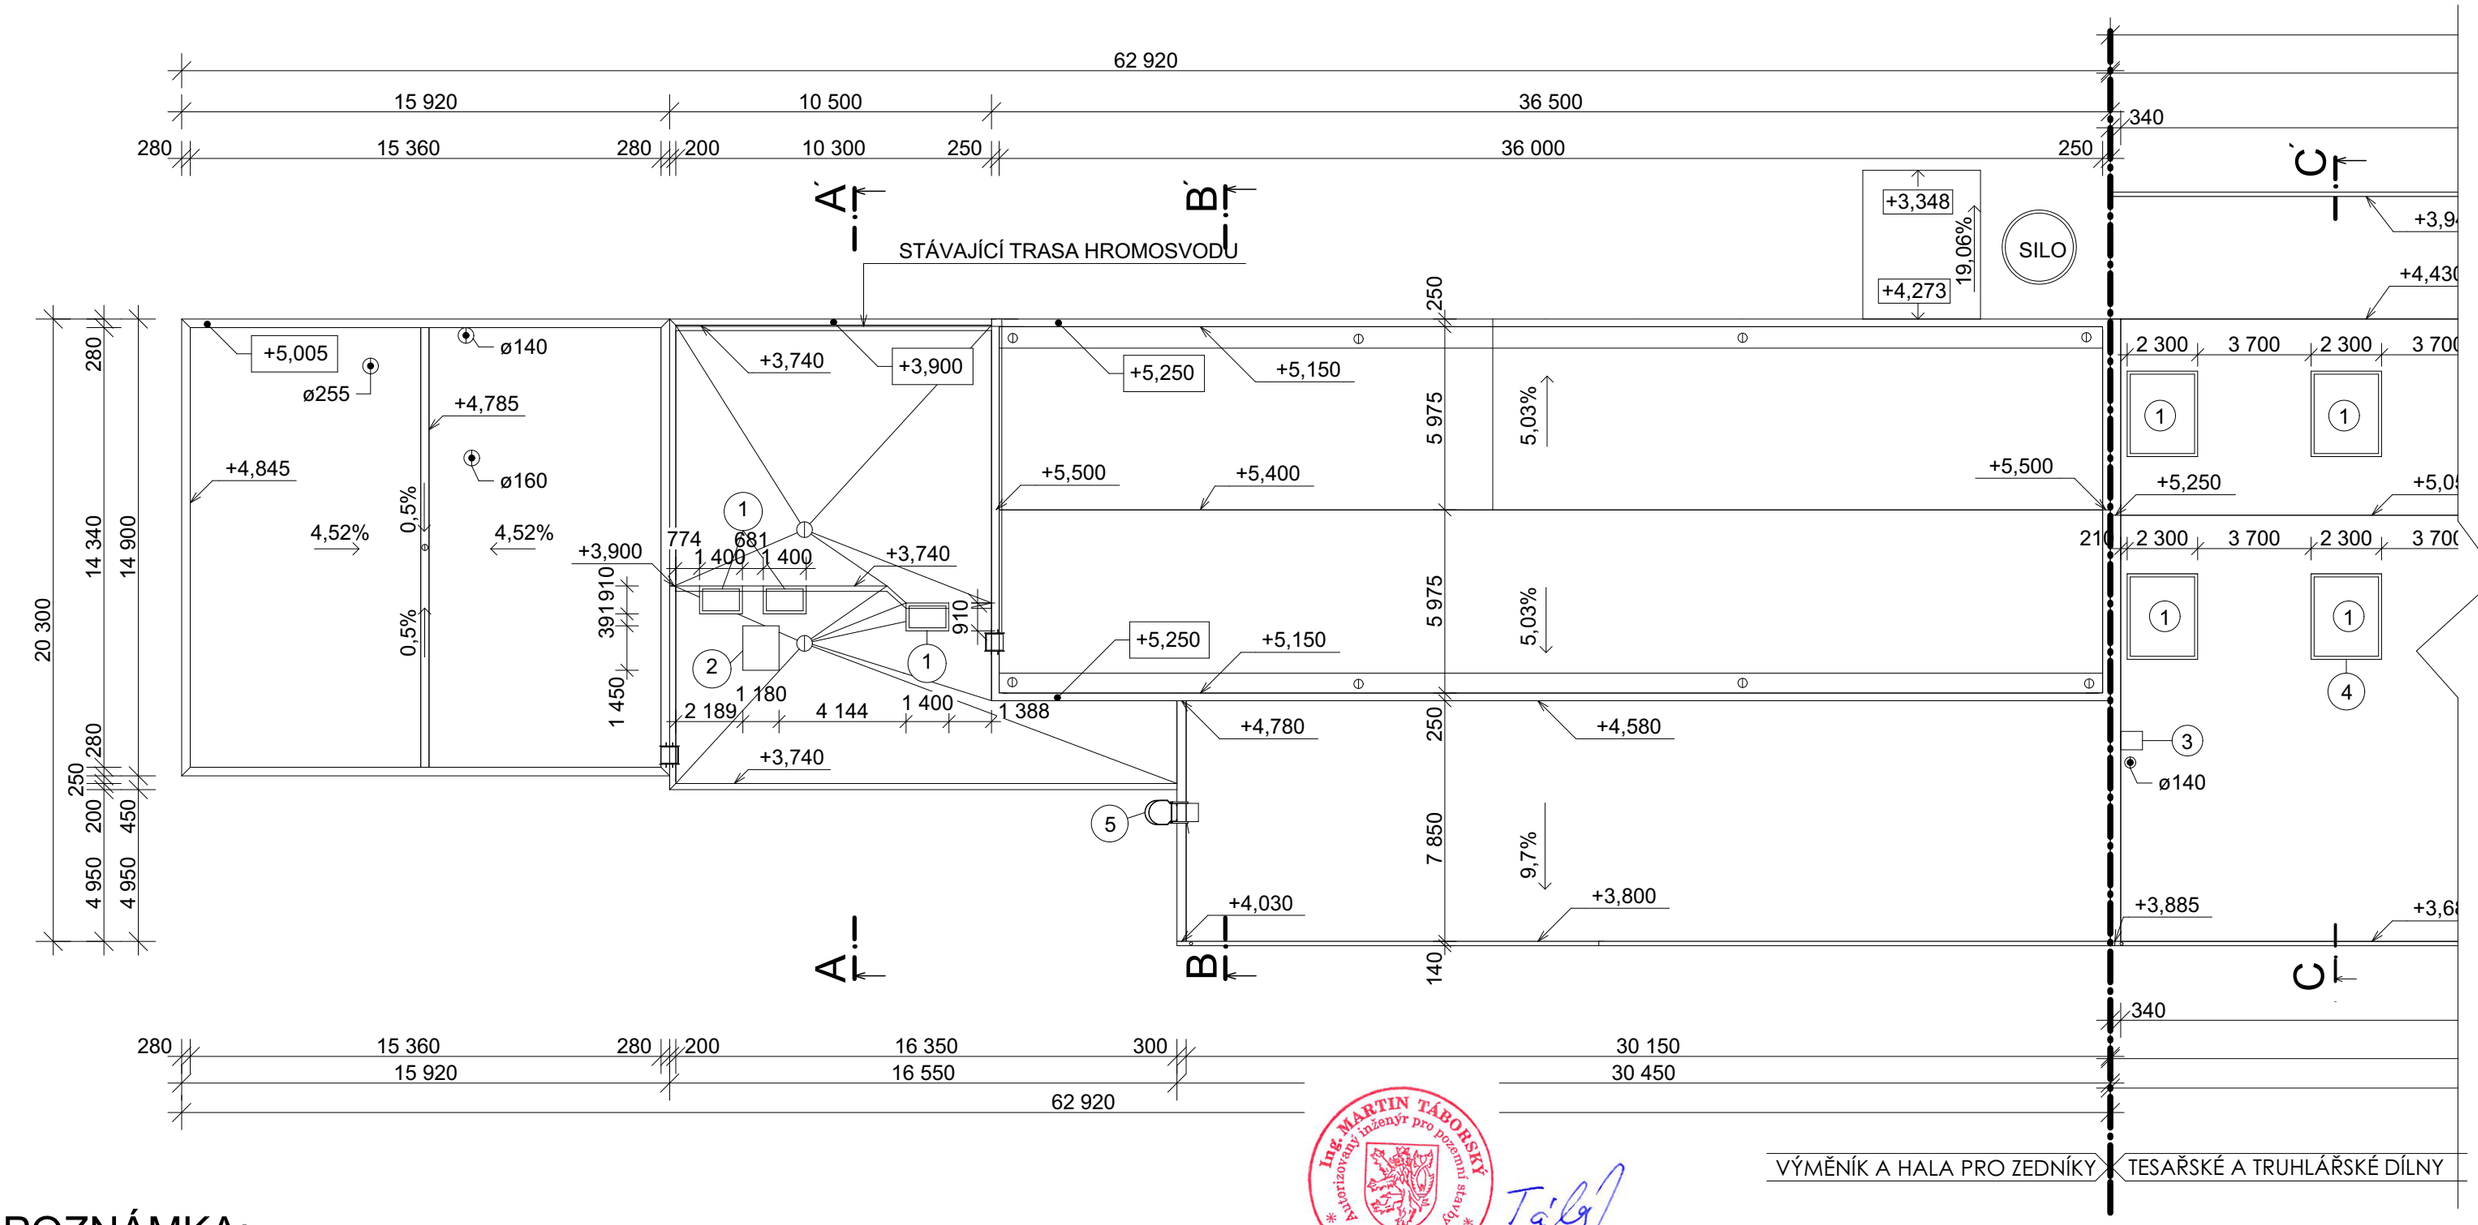


## POZNÁMKA:

1. STÁVAJÍCÍ KOPULOVÝ SVĚTLÍK DEMONTOVAT
2. VZDUCHOTECHNICKÁ JEDNOTKA
3. BETONOVÝ ZÁKLAD PRO VENTILÁTOR VÝŠKY 100MM NAD STŘECHOU
4. V JIŽNÍ STĚNĚ SVĚTLÍKU OSAZEN VENTILÁTOR SE ŽALUZIÍ
5. STÁVAJÍCÍ ŽEBŘÍK NA STŘECHU BUDE ODŠROUBOVÁN, ODSTRANĚN NÁTĚR, OPATŘEN NOVÝM NÁTĚREM A PŘIKOTVEN ZPĚT

## LEGENDA SYMBOLŮ:

- ⦶ STŘEŠNÍ VTOK, VPUSŤ
- ◉ ODVĚTRÁVACÍ ZAŘÍZENÍ VYSTUPUJÍCÍ NAD STŘEŠNÍ PLÁŠŤ

Ing. MARTIN TÁBORSKÝ
Autorizovaný inženýr pro pozemní stavby
ČKAIT - 0602189

Táborský

0,000 = STÁVAJÍCÍ ÚROVEŇ PODLAHY 1NP


astalon s.r.o.
Hůrka 54, 530 02 Pardubice
IČ: 27542009, DIČ: CZ27542009


| projektoval: | vypracoval: | kontroloval: | dokumentace: | DPS |
|---|---|---|---|---|
| Ing. Václav Turyna | Ing. Václav Turyna | Ing. Martin Táborský | číslo zakázky: | Z150609 |
| | | | datum: | 09/2015 |
| | | | měřítko: | 1:200 |
| | | | formátů: | 2x A4 |
| | | | změna: | - |
| | | | část: | STA D |
| | | | č. přílohy: | 03 |
| | | | č. výtisku: | |

| | |
|---|---|
| stavebník: | **Pardubický kraj,Komenského nám.125,Pardubice** |
| zakázka: | **REALIZACE ÚSPOR ENERGIE RYBITVÍ, SOKOLSKÁ 148, 533 54** |
| objekt: | SO 03 - Dílny |
| díl: | D.1.1 - Architektonicko stavební řešení |
| výkres: | **STŘECHA - VÝMĚNÍK A HALA PRO ZEDNÍKY** |