ZÁPADNÍ POHLED - TESAŘSKÉ A TRUHLÁŘSKÉ DÍLNY

STÁVAJÍCÍ STAV + BOURACÍ PRÁCE

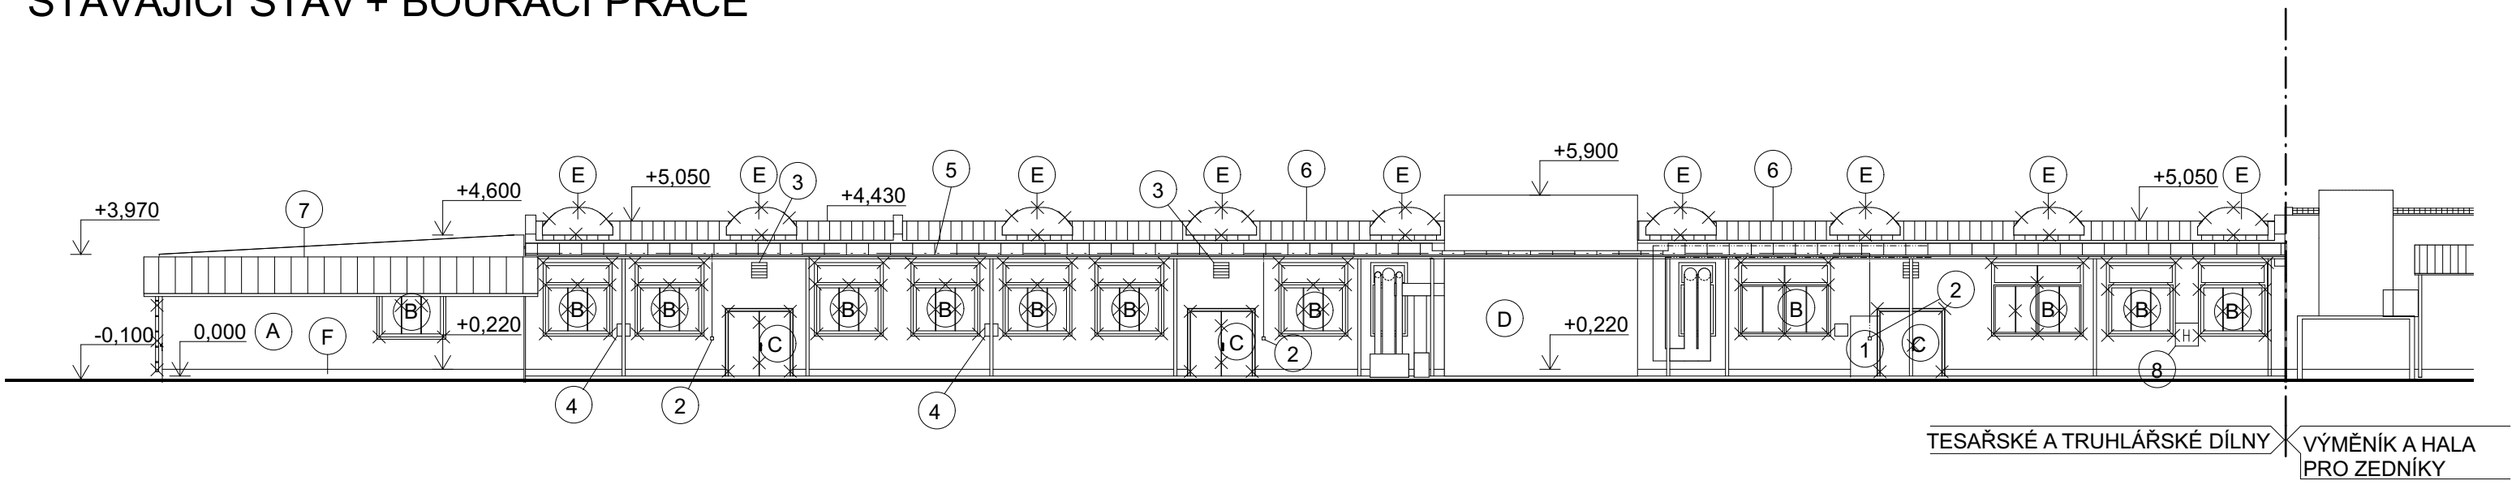

LEGENDA SYMBOLŮ

- (A) STÁVAJÍCÍ ŠTUKOVÁ OMÍTKA - OTLOUČENÍ NAVĚTRALÝCH ČÁSTÍ (30% Z CELKOVÉ PLOCHY)
- (B) VÝPLŇ OTVORŮ - STÁVAJÍCÍ OCELOVÁ OKNA BUDOU DEMONTOVÁNA
- (C) STÁVAJÍCÍ OCELOVÉ DVEŘE BUDOU DEMONTOVÁNY
- (D) STÁVAJÍCÍ STAV FILTRU - BEZE ZMĚNY U FILTRU VYNECHAT TEPELNOU IZOLACI OBVODOVÉ STĚNY
- (E) STŘEŠNÍ SVĚTLÍK: DESKY MAKROLON - S3p 16/980 - DESKA BÍLÁ - BUDOU DEMONTOVÁNY
- (F) STÁVAJÍCÍ SOKL - KERAMICKÝ OBKLAD BUDE OTLUČEN
- (G) VÝPLŇ OTVORŮ - STÁVAJÍCÍ DŘEVĚNÁ OKNA BUDOU DEMONTOVÁNA
- (H) STÁVAJÍCÍ BŘIZOLITOVÁ OMÍTKA - OTLUČENÍ NAVĚTRALÝCH ČÁSTÍ (30% Z CELKOVÉ PLOCHY)
- (I) VÝPLŇ OTVORU - DVEŘE KOVOVÉ S NADSVĚTLÍKEM - NÁTĚR BUDE ODSTRANĚN OŠKRÁBÁNÍM
- (K) STÁVAJÍCÍ ŽLAB, KOTLÍK, KOLENO, SVOD BUDOU DEMONTOVÁNY
- (L) VÝPLŇ OTVORU - STÁVAJÍCÍ LEXFEROVÁ OKNA BUDOU DEMONTOVÁNA
- (M) STÁVAJÍCÍ OCELOVÁ VRATA ZŮSTANOU ZACHOVÁNA - BUDE ODSTRANĚN STÁVAJÍCÍ NÁTĚR OŠKRABÁNÍM

POZNÁMKA:

- ZÁSUVKOVÉ SKŘÍNĚ A ZÁSUVKY BUDOU ZDEMONTOVÁNY, DO FASÁDY BUDE OSAZENA SPOJOVACÍ KRABIČKA A SKŘÍNĚ BUDOU OPĚT ZAPOJENY A PŘIPEVNĚNY NA NOVĚ PROVEDENOU ZATEPLENOU FASÁDU
- ELEKTROROZVOD - PŘIKRYT ZATEPLOVACÍM SYSTÉMEM, KTERÝ SE PROVEDE NA OBJEKTU, JEDINĚ VYPÍNAČ BUDE VYTAŽEN NA LÍC NOVÉ FASÁDY

(1) ODSUN KADIBUDKY

(2) VYPÍNÁČ BUDE DEMONTOVÁN

(3) VĚTRACÍ MŘÍŽKA BUDE DEMONTOVÁNA

(4) ZÁSUVKOVÁ SKŘÍŇ BUDE DEMONTOVÁNA

(5) ELEKTROROZVOD - PŘIKRYT ZATEPLOVACÍM SYSTÉMEM, KTERÝ SE PROVEDE NA OBJEKTU

(6) STŘECHA - POVRCHOVÝ MATERIÁL: FOLIE

(7) STŘECHA - POVRCHOVÝ MATERIÁL: ŽIVIČNÁ KRYTINA

(8) NÁSTĚNNÝ HYDRANT - NÁTĚR BUDE ODSTRANĚN OŠKRÁBÁNÍM

Ing. MARTIN TÁBORSKÝ Autorizovaný inženýr pro pozemní stavby ČKAIT - 0602189

0,000 = STÁVAJÍCÍ ÚROVEŇ PODLAHY 1NP

astalon s.r.o.
Hůrka 54, 530 02 Pardubice
IČ: 27542009, DIČ: CZ27542009

projektoval:	vypracoval:	kontroloval:	dokumentace:	DPS
Ing. Václav Turyna	Ing. Václav Turyna	Ing. Martin Táborský	číslo zakázky:	Z150609
			datum:	09/2015
			měřítko:	1:200
			formátů:	2x A4
			změna:	-

stavebník:	**Pardubický kraj,Komenského nám.125,Pardubice**
zakázka:	**REALIZACE ÚSPOR ENERGIE RYBITVÍ, SOKOLSKÁ 148, 533 54**
objekt:	SO 03 - Dílny
díl:	D.1.1 - Architektonicko stavební řešení
výkres:	**ZÁPADNÍ POHLED - TESAŘSKÉ A TRUHLÁŘSKÉ DÍLNY**

část: D STA | č. přílohy: 11 | č. výtisku: